


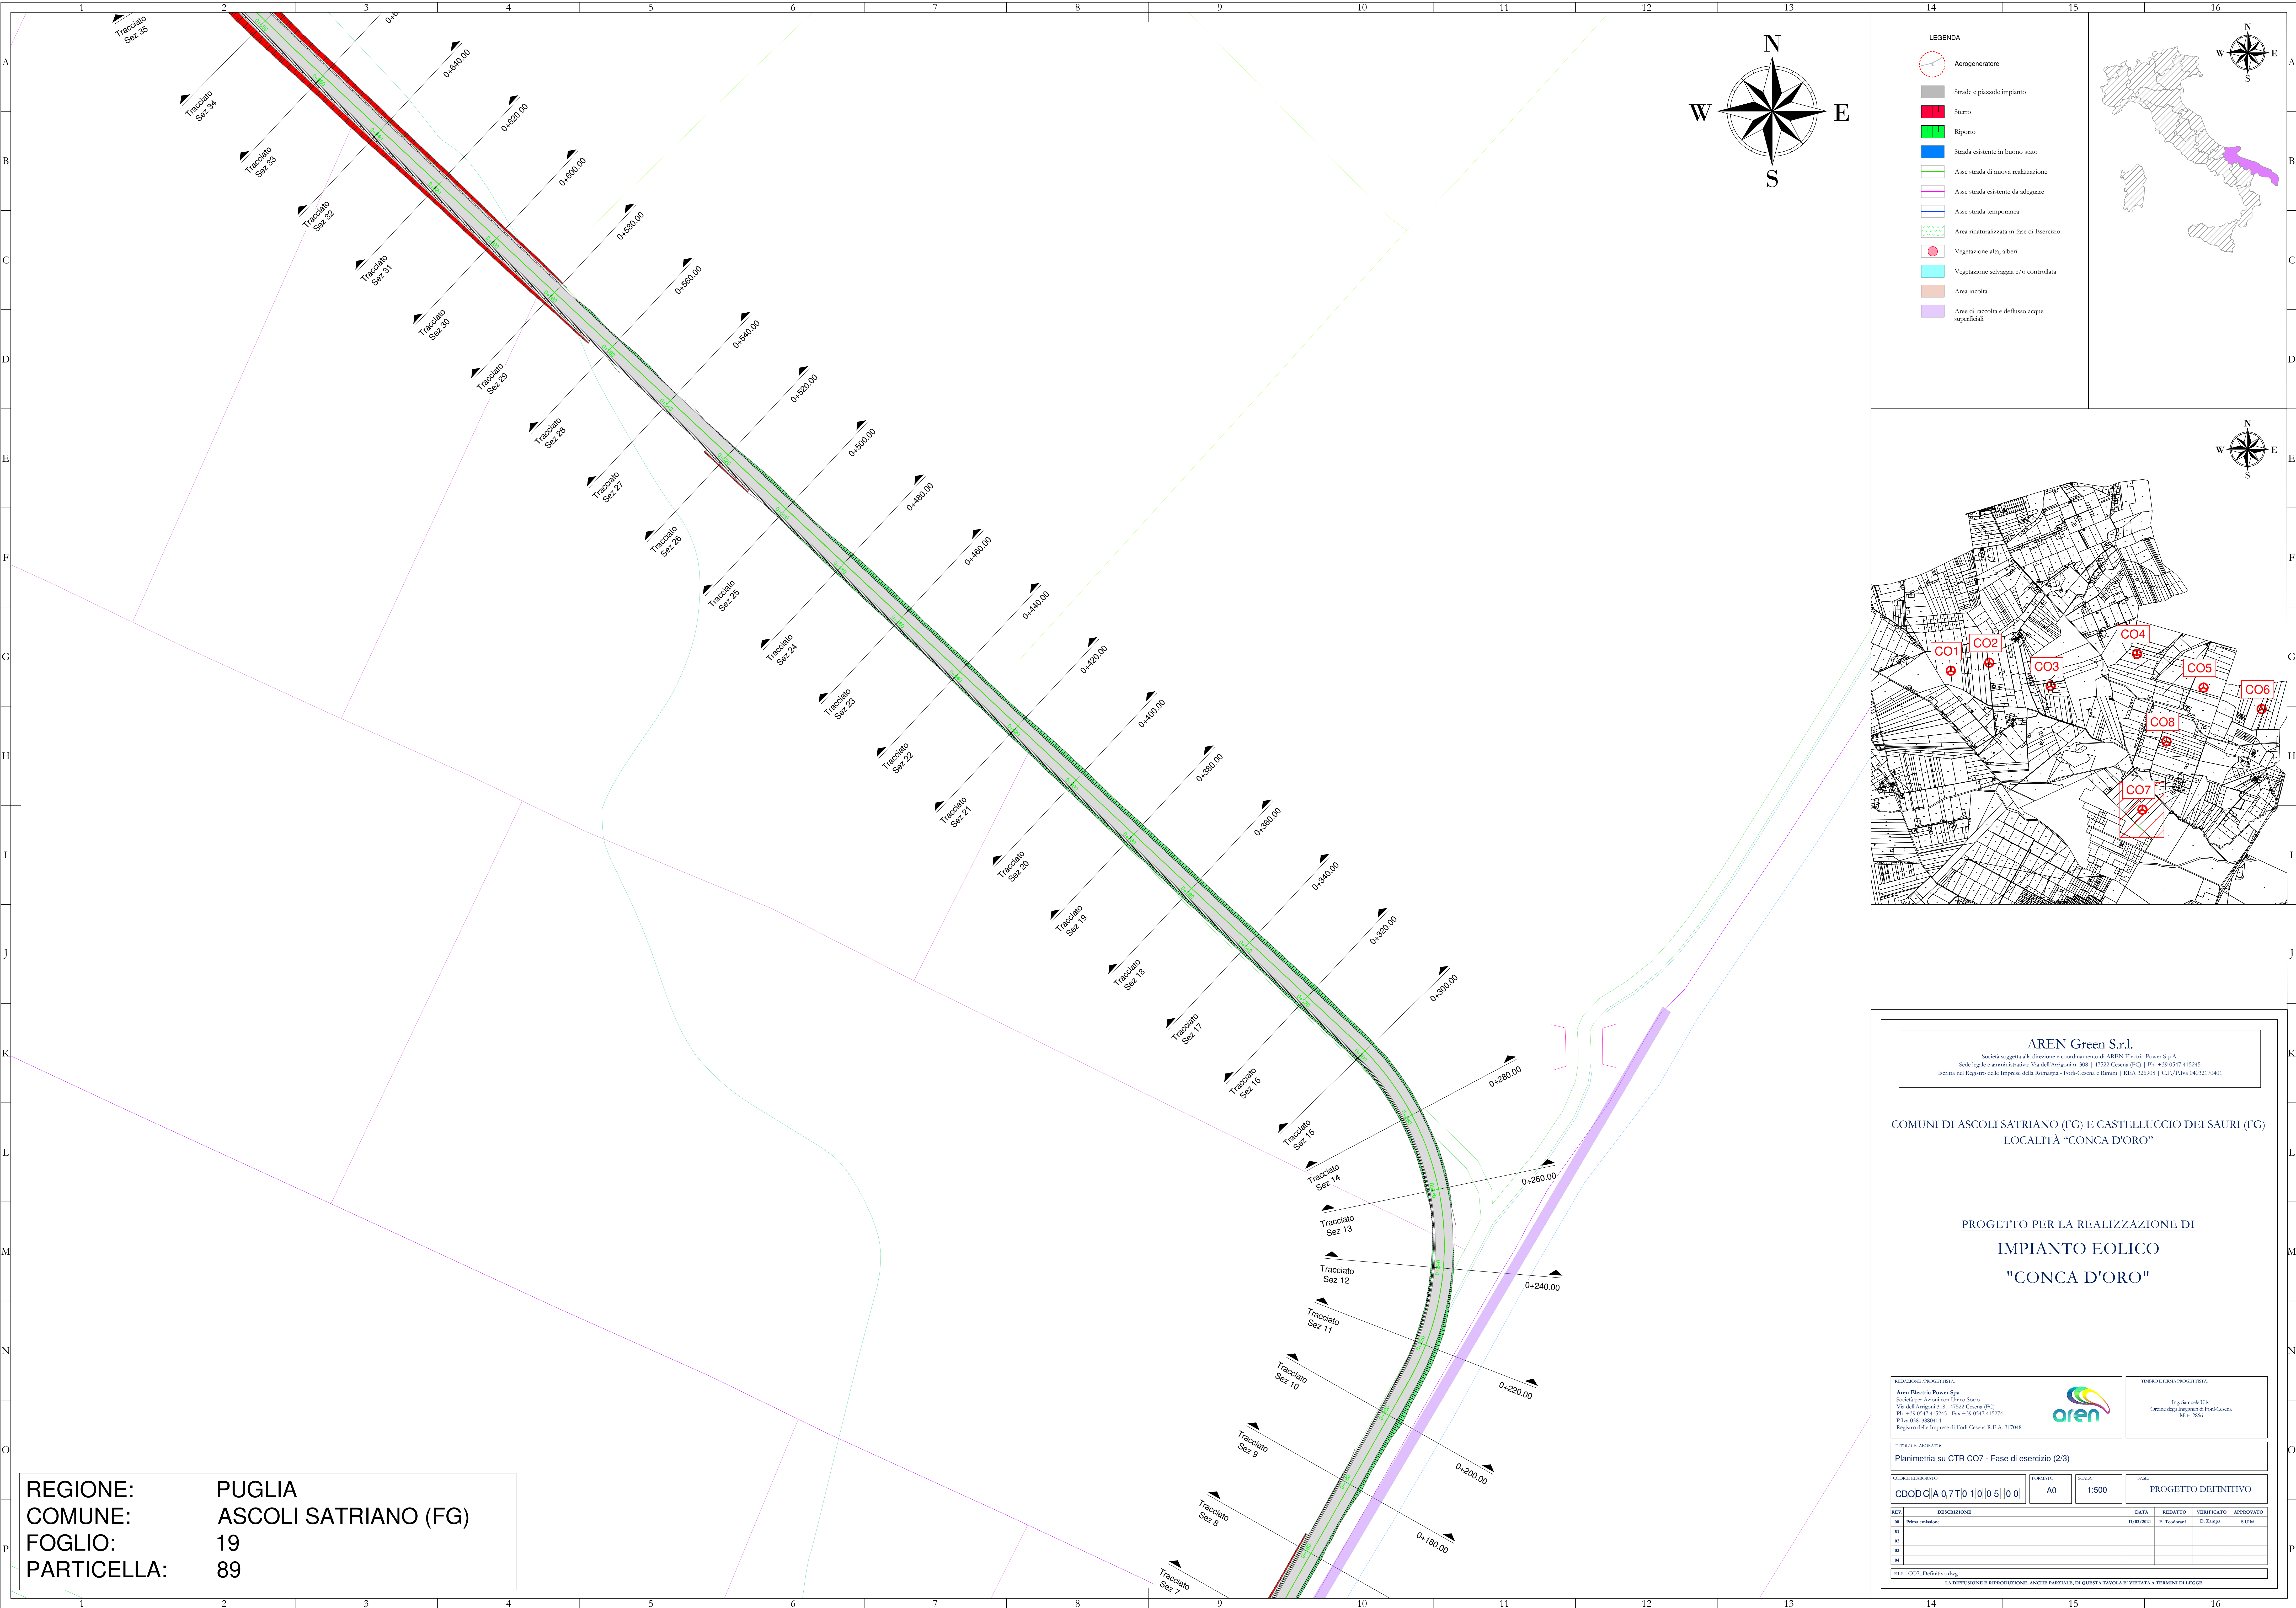

REGIONE: PUGLIA
COMUNE: ASCOLI SATRIANO (FG)
FOGLIO: 19
PARTICELLA: 89

LEGENDA

- Aerogeneratore
- Strade e piazzole impianto
- Sierro
- Riparto
- Strada esistente in buono stato
- Asse strada di nuova realizzazione
- Asse strada esistente da adeguare
- Asse strada temporanea
- Area rinaturalizzata in fase di Esercizio
- Vegetazione alta, alberi
- Vegetazione selvaggia c/o controllata
- Area incolta
- Area di raccolta e deflusso acque superficiali

AREN Green S.r.l.
Società soggetta alla direzione e coordinamento di AREN Electric Power S.p.A.
Sede legale e amministrativa: Via dell'Amigoni n. 308 | 47522 Cesena (FC) | P.I. n° 3910547415245
Incarichi nel Registro delle Imprese della Romagna - Forlì-Cesena e Rimini | REA 320908 | C.F./P.Iva 04032170401

COMUNI DI ASCOLI SATRIANO (FG) E CASTELLUCCIO DEI SAURI (FG)
LOCALITÀ "CONCA D'ORO"

**PROGETTO PER LA REALIZZAZIONE DI
IMPIANTO EOLICO
"CONCA D'ORO"**

REDAZIONE / PROGETTISTA
Aren Electric Power S.p.A.
Società per Azioni con Unico Socio
Via dell'Amigoni, 308 - 47522 Cesena (FC)
P.I. n° 3910547415245 - Fax n° 3910547415274
P.Iva 04032170401
Registro delle Imprese di Forlì-Cesena R.L.A. 317048

TITOLO / FIRMA PROGETTISTA
Ing. Semak Uli
Ordine degli Ingegneri di Forlì-Cesena
Mar. 2006

TRACCE E LAVORI
Planimetria su CTR CO7 - Fase di esercizio (2/3)

DATA	REDAZIONE	VERIFICATO	APPROVATO
10/01/2024	E. Tondini	D. Zampieri	S. Uli

FILE: CO7_Definitivo.dwg

LA DIFFUSIONE E RIPRODUZIONE, ANCHE PARZIALE, DI QUESTA TAVOLA E' VIETATA A TERMINI DI LEGGE