




LEGENDA

- Aerogeneratore
- Strade e piazzole impianto
- Storno
- Riparo
- Strada esistente in buono stato
- Asse strada di nuova realizzazione
- Asse strada esistente da adeguare
- Asse strada temporanea
- Curve di livello ogni 0.5 m

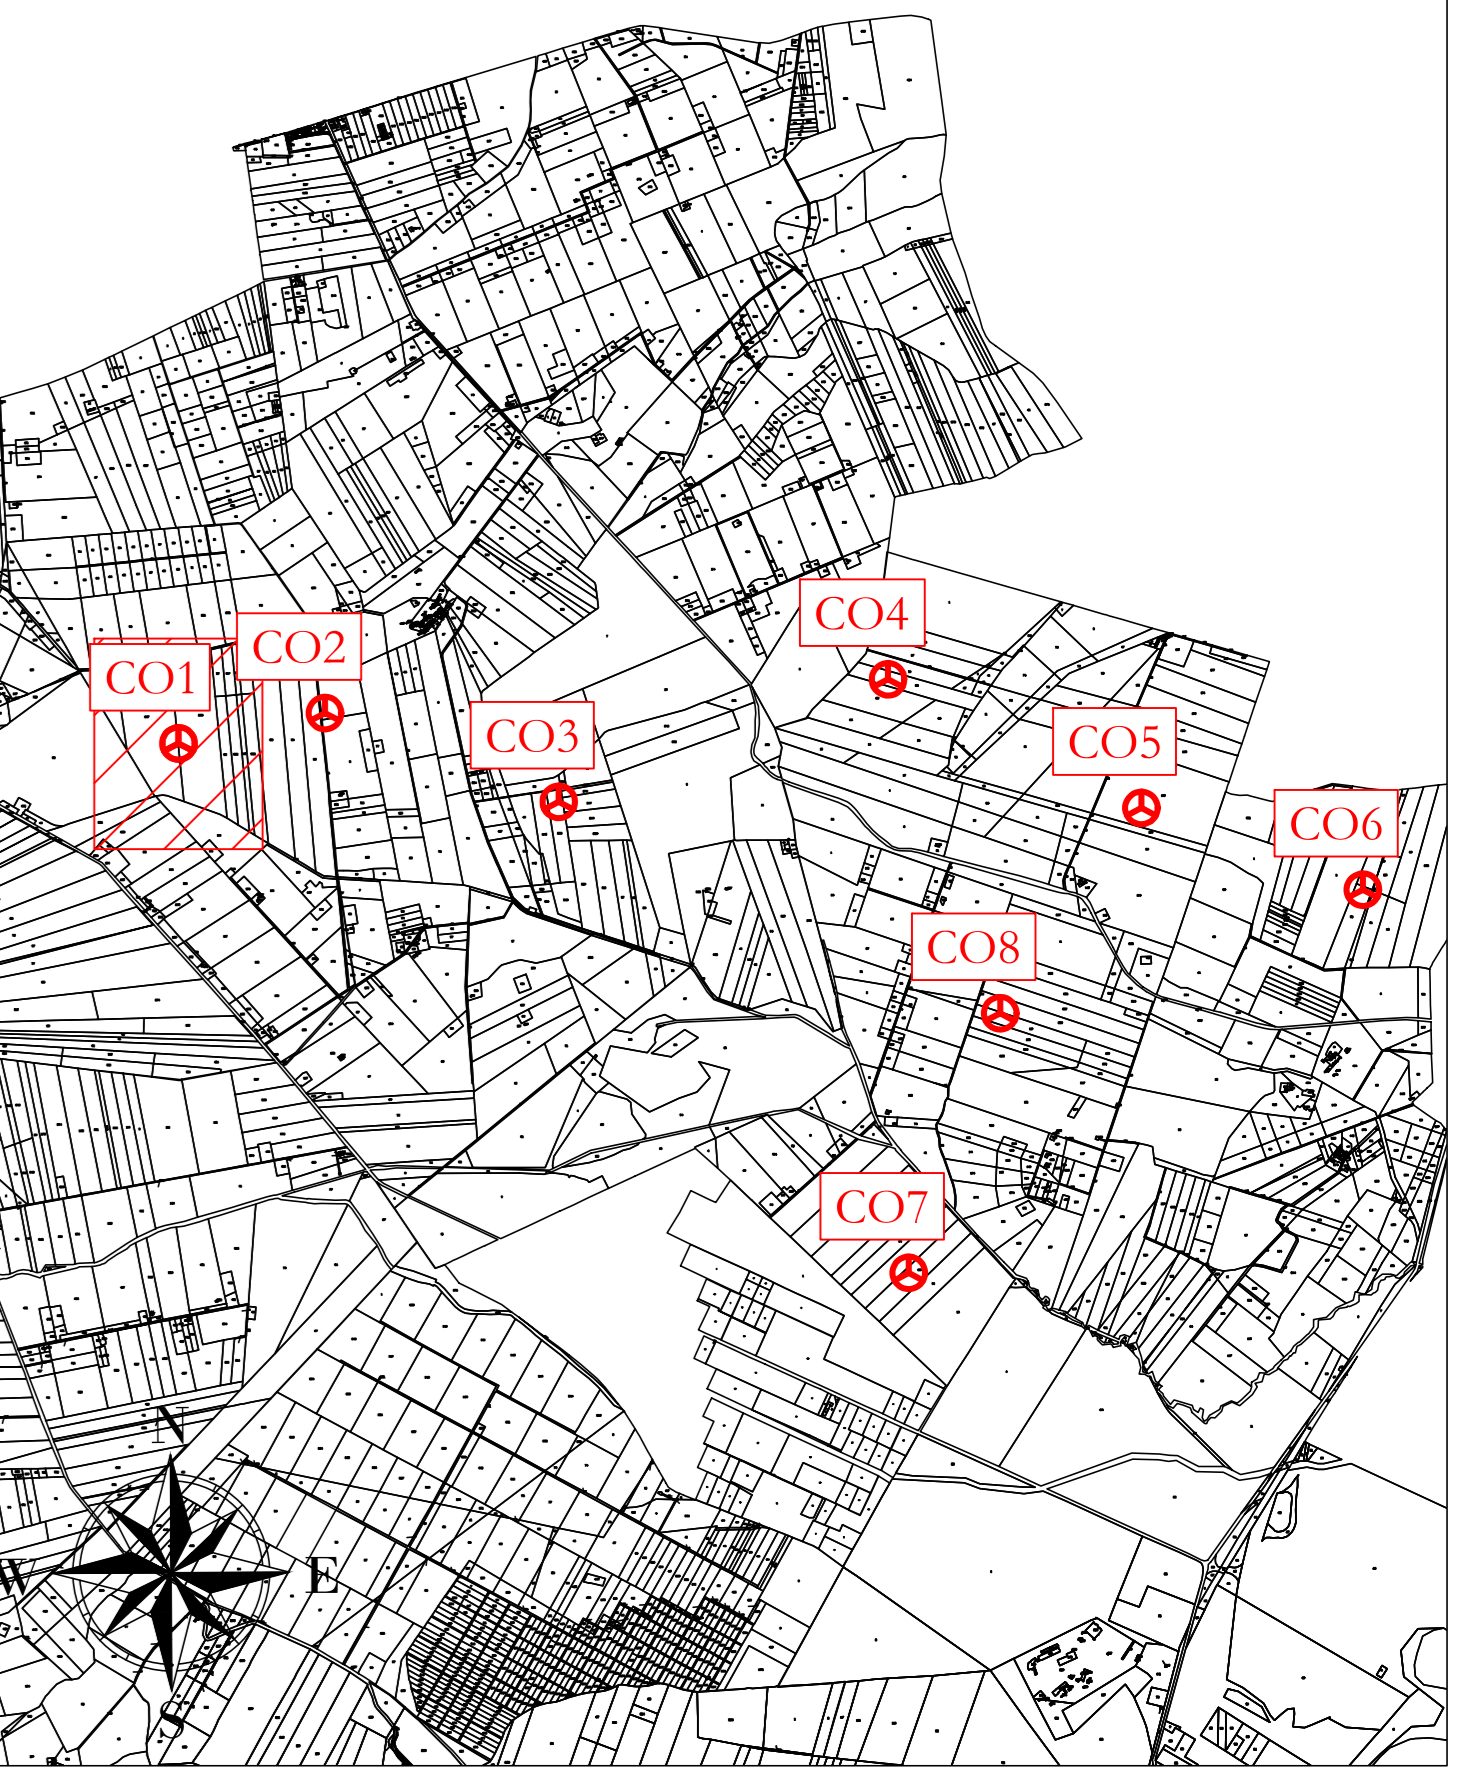

Profilo: Tracciato 3 di 3
Q.Rif. : 195.00

LIVELLETTE

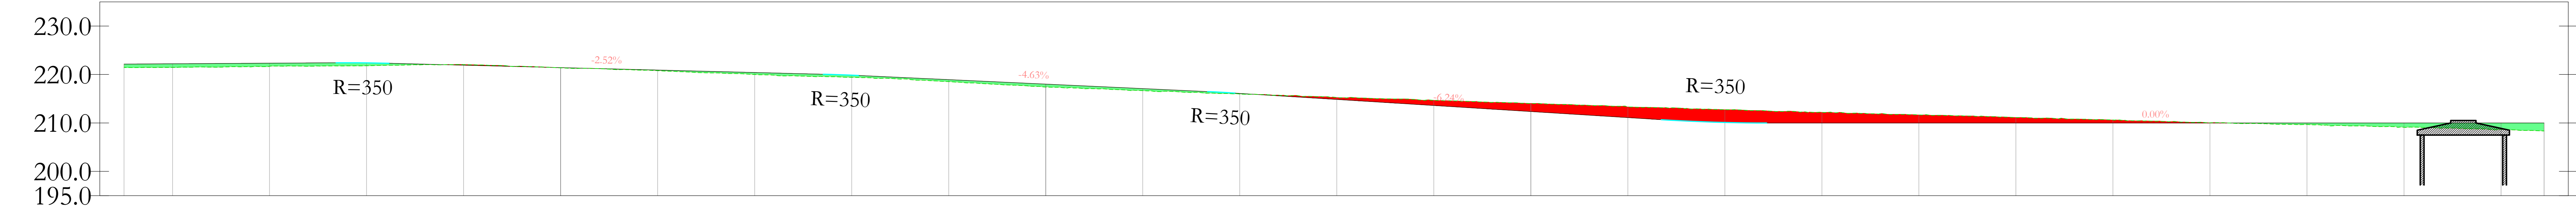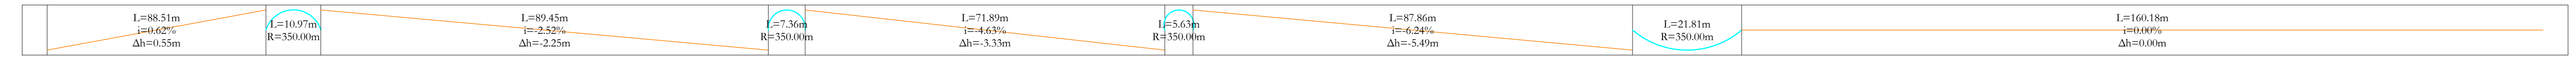

NUMERO SEZIONE
DISTANZE PROGRESSIVE
QUOTE TERRENO
QUOTE PROGETTO
DIFFERENZA QUOTE
ETTOMETRICHE
ANDAMENTO PLANIMETRICO

62	63	64	65	66	67	68	69	70	71	72	73	74	75	76	77	78	79	80	81	82	83	84	85	86	87
1+020.00	1+040.00	1+060.00	1+080.00	1+100.00	1+120.00	1+140.00	1+160.00	1+180.00	1+200.00	1+220.00	1+240.00	1+260.00	1+280.00	1+300.00	1+320.00	1+340.00	1+360.00	1+380.00	1+400.00	1+420.00	1+440.00	1+460.00	1+480.00	1+500.00	1+520.00

AREN Green S.r.l.
Società specializzata in direzione e coordinamento di AREN Green Power S.p.A.
Sede legale e amministrativa: Via dell'Argento n. 306 | 47022 Casoli (FC) | P.I. n. 01547410245
Iscritta nel Registro delle Imprese della Romagna - P.I. Casoli (FC) | REA 32098 | C.F./P.I.A. 04022170401

COMUNI DI ASCOLI SATRIANO, CASTELLUCCIO DEI SAURI E DELICETO (FG)
LOCALITÀ "CONCA D'ORO"

PROGETTO PER LA REALIZZAZIONE DI IMPIANTO EOLICO "CONCA D'ORO"

PROGETTO DEFINITIVO

CD00S 0.1 1.0 1.2 0.3 0.0

Scale: A0+2, 1:500

Autore: S. Zanetti

Verificatore: S. Zanetti

Approvatore: S. Zanetti

LA RIPRODUZIONE E L'UTILIZZO, ANCHE PARZIALE, DI QUESTA TAVOLA È VIETATA A TERMINI DI LEGGE.