



**LEGENDA**

- Aerogeneratore
- Strade e piazzole impianto
- Sieme
- Alperto
- Strada esistente in buono stato
- Asse strada di nuova realizzazione
- Asse strada esistente da adeguare
- Asse strada temporanea
- Curve di livello ogni 0.5 m

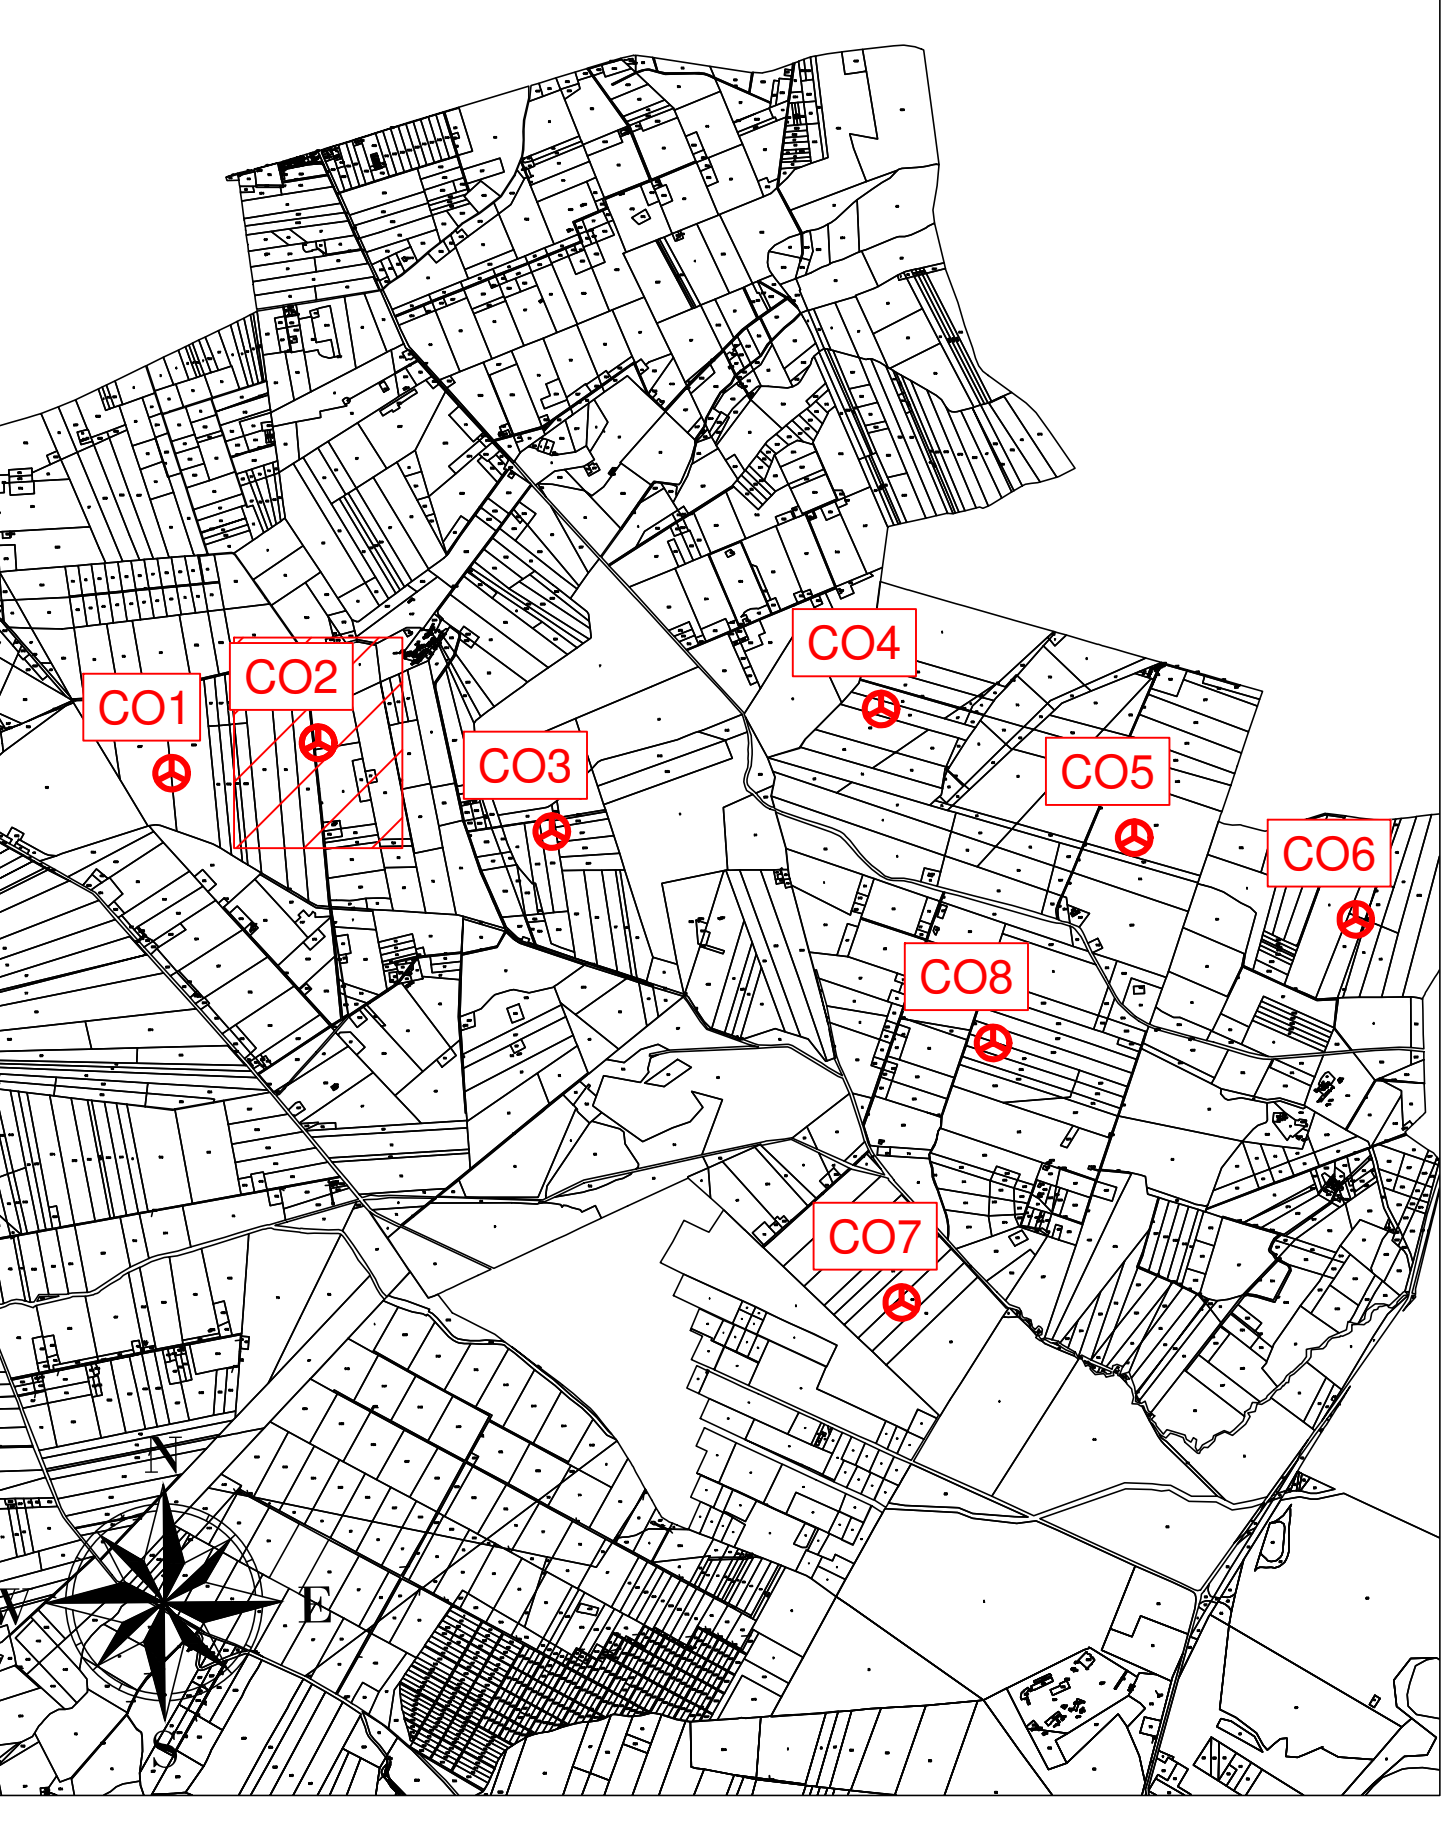

Profilo: Tracciato 2 di 2  
Q.Rif. : 195.00

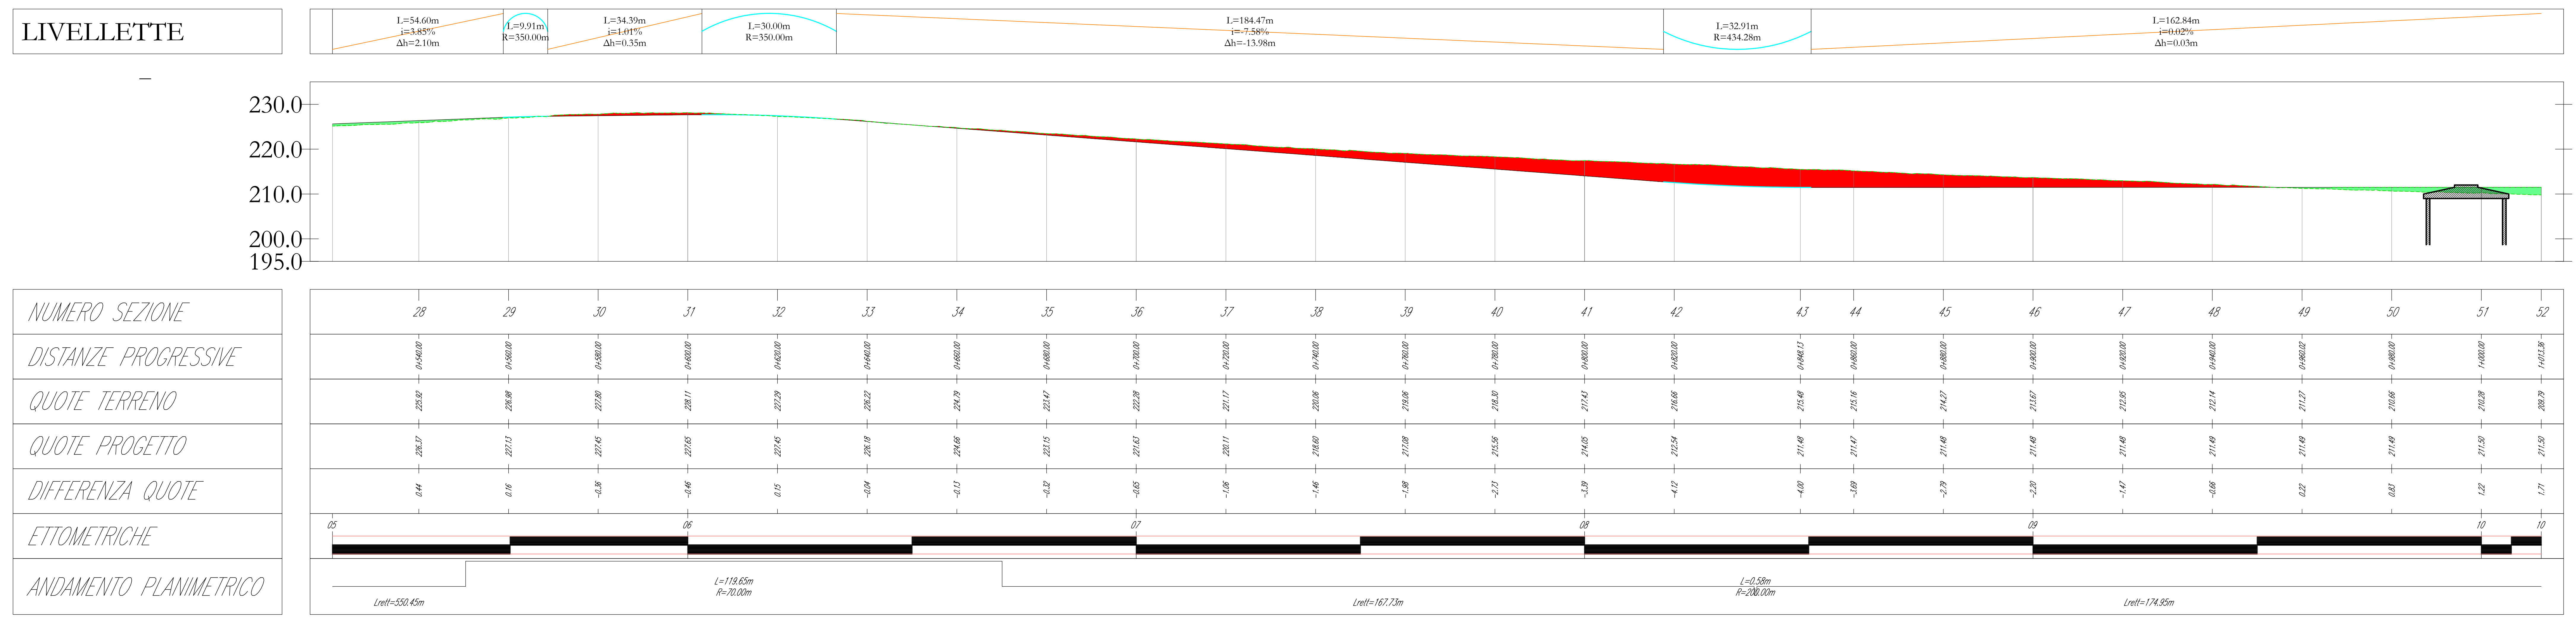

**AREN Green S.r.l.**  
Società soggetta alla direzione e coordinamento di AREN Energy Power S.p.A.  
Sede legale e amministrativa: Via dell'Impianto n. 306 | 47122 Conca (FC) | P.I. n. 0316647415245  
Iscritta nel Registro delle Imprese della Romagna - Forlì-Cesena e Rimini | REA: 320989 | C.F./P.IVA: 04032774011

COMUNI DI ASCOLI SATRIANO, CASTELLUCCIO DEI SAURI E DELICETO (FG)  
LOCALITÀ "CONCA D'ORO"

**PROGETTO PER LA REALIZZAZIONE DI  
IMPIANTO EOLICO  
"CONCA D'ORO"**

REDAZIONE PROGETTO:  
Aren Energy Power S.p.A.  
Società per Azioni con Unico Socio  
Via dell'Impianto 306 - 47122 Conca (FC)  
P.I. n. 0316647415245 - Fax n. 0316647415274  
P.IVA n. 04032774011

PROGETTO DEFINITIVO  
CDODCS 02T012/02/00  
1600 x 841  
1:500  
PROGETTO DEFINITIVO

DATA: 08/09/2023  
REDAZIONE: E. Tassinari  
VERIFICATO: D. Zappalà  
APPROVATO: A. Lotti

PRO: [COE]\_Definitivo.dwg