



LEGENDA

- Aerogeneratore
- Strade e piazzole impianto
- Terreno
- Ripetto
- Strada esistente in buono stato
- Asse strada di nuova realizzazione
- Asse strada esistente da adeguare
- Asse strada temporanea
- Curva di livello ogni 0,5 m



Profilo: Tracciato 3 di 3
Q.Rif. : 195.00

LIVELLETTTE

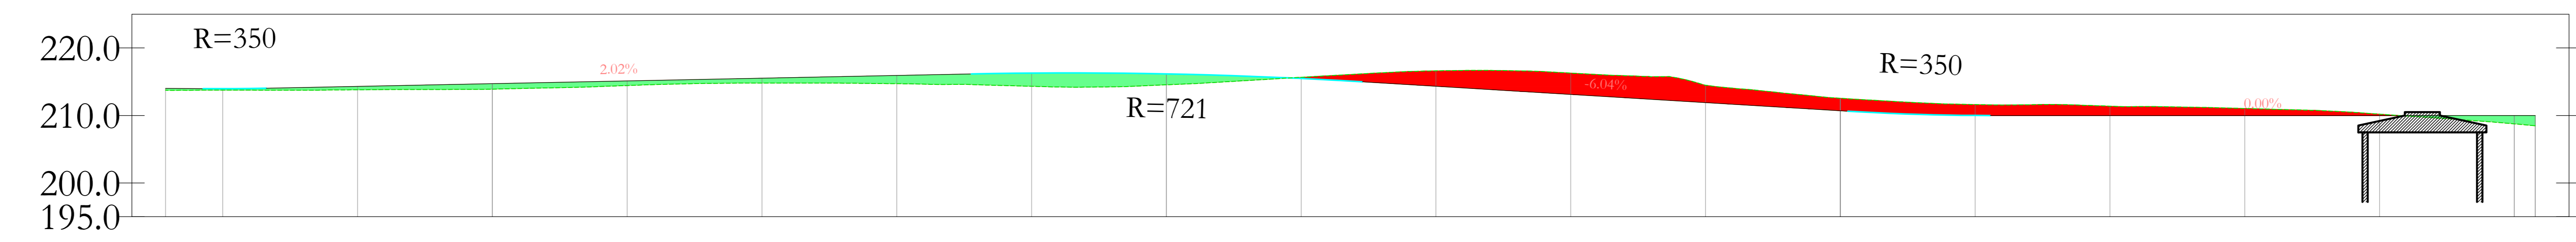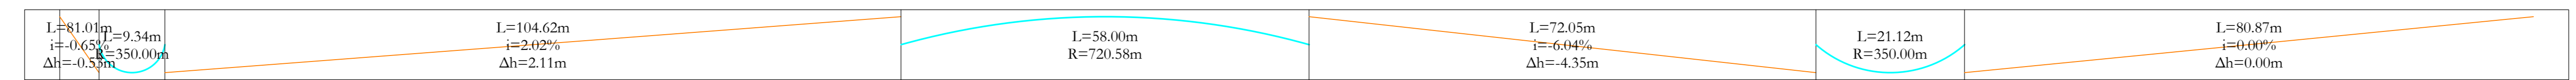

NUMERO SEZIONE
DISTANZE PROGRESSIVE
QUOTE TERRENO
QUOTE PROGETTO
DIFFERENZA QUOTE
ETTOMETRICHE
ANDAMENTO PLANIMETRICO


AREN Green S.r.l.
Società soggetta alla direzione e coordinamento di AREN Energy Power S.p.A.
Sede legale e amministrativa: Via dell'Argento n. 306 | 47022 Cesena (FC) | PR. +39 0547 415245
Iscritta nel Registro delle Imprese della Romagna - Patti-Cesena-Rimini | REA 32098 | C.F./P.IVA 04022170401

COMUNI DI ASCOLI SATRIANO, CASTELLUCCIO DEI SAURI E DELICETO (FG)
LOCALITA' "CONCA D'ORO"

PROGETTO PER LA REALIZZAZIONE DI IMPIANTO EOLICO "CONCA D'ORO"

REDAZIONE PROGETTO:
Area Eolica Power Spa
Società per Azioni con Unico Socio
Via dell'Argento, 306 - 47022 Cesena (FC)
PR. +39 0547 415245 - Fax +39 0547 415274
P.IVA 04022170401
Registro delle Imprese di Foggia C.A.B. n. 317606

TERMINI DI PROGETTO:
Ing. Sandro Ucci
Codice dell'Impianto di Foggia
Data: 2006

PROFILI LONGITUDINALE - CO3 (3/3)

NO.	DESCRIZIONE	DATA	REDAZIONE	VERIFICAZIONE	APPROVATO
01	Prova preliminare	03/03/2012	K. Fabbiani	D. Zanini	A. Ucci

PROGETTO DEFINITIVO

SCALA: AD+2 1:500

LA REPLICAZIONE E RIPRODUZIONE, ANCHE PARZIALE, DI QUESTA TAVOLA E' VIETATA A TERMINI DI LEGGE