STRADA DI COMPETENZA
DEL PROGETTO
STRADA DEI MOLI

CEMENTIR

CALATA

LIMITE PROGETTO
DARSENA OVEST

BANCHINA CON
CASSONI TIPO A

CUNICOLO
SERVIZI

LAMPIONE

CUNICOLO
SERVIZI

CUNICOLO SERVIZI

AREA DI COMPETENZA
DEL PROGETTO
DARSENA OVEST

TORRE DI
ILLUMINAZIONE

BANCHINA CON
CASSONI TIPO B

CUNICOLO
SERVIZI

BANCHINE A GIORNO
(+1,50 m l.m.m.)

PIEDRITTO
D'ANGOLO

RECINZIONE

I.L.V.A.

IV SPORGENTE

BANCHINA CON
CASSONI TIPO A

TORRE DI
ILLUMINAZIONE

Compagnia
Portuale
Neptunia

GAF
Comando
Navale

Vigili del
Fuoco

GDF

DARSENA
SERVIZI

M A R G R A N D E

+3.00
+2.00
-4.00
-7.00
-7.50
-12.00

SCALA 1:1000
0 10 20 30 40 50 100 m

LEGENDA

- Tubi autoportanti in c.a.
- Pozzetti di prelievo campioni
- Pozzetti di confluenza ispezionabili
- Pozzetti caditoia
- Gruppo disoleatore
- Numero del Pozzetto / Quota del piano stradale / Quota di scorrimento
- Spartiacque
- Direzione del deflusso e pendenza pavimentazione

DISTRIBUZIONE PLANIMETRICA RACCOLTA ACQUE METEORICHE

SCALA 1: 1000

DISEGNI DI RIFERIMENTO	ELABORATI
PROFILI LONG. DEI COLLETTORI E DELLE CANALINE RETE ACQUE METEORICHE	B1OOTI201
PARTICOLARI POZZETTI E CANALINE	B1OOTI803
VASCHE DI RACCOLTA ACQUE METEORICHE	B1OOTI202

AUTORITA' PORTUALE DI TARANTO
Legge obiettivo delibera CIPE 74/03
(Responsabile del procedimento Ing. Domenico Daraio)

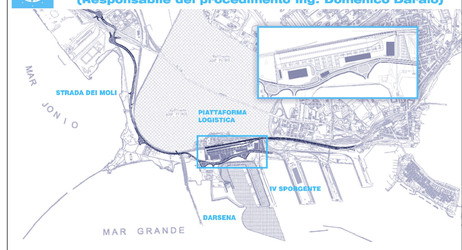

revisione	data	descrizione revisione	disegnato	verificato	approvato
01	29-09-2006	Prima emissione	Ing. S. Chirotto	Ing. P. Atzeni	Ing. G. Gaiotti
00	31-05-2006	Emissione in bozza	Ing. S. Chirotto	Ing. P. Atzeni	Ing. G. Gaiotti

SOCIETA' DI PROGETTO:

TARANTO LOGISTICA S.p.A.

AUTORITA' PORTUALE TARANTO

Progettista: SINA

Consulenti Progettisti: PROFERT... INGEGNERIA E SISTEMI; progetti e ambiente

Il Direttore Tecnico
(Dott. Ing. Andrea PANCZA)

Il Direttore Tecnico
(Dott. Ing. Marco GONELLA)

PIASTRA PORTUALE DI TARANTO

Disegno n° 123-700 B 1 O O T I 1 0 2

Titolo

PROGETTO DEFINITIVO
IV SPORGENTE
DISTRIBUZIONE PLANIMETRICA RACCOLTA ACQUE METEORICHE

Nome File	derivato da	formato	scala	foglio
B1OOTI102_REV_01_svc		A0	1:1000	1

SINA SpA Milano | 123 700 D 0 Cliente Commessa Lav. Fase | 0 00 00 00 00 Lotto Tronco Pos. Progr. Progressivo | 0 0 Elab. Rev.