


Profilo: Tracciato 2 di 2
Q.Rif. : 160.00

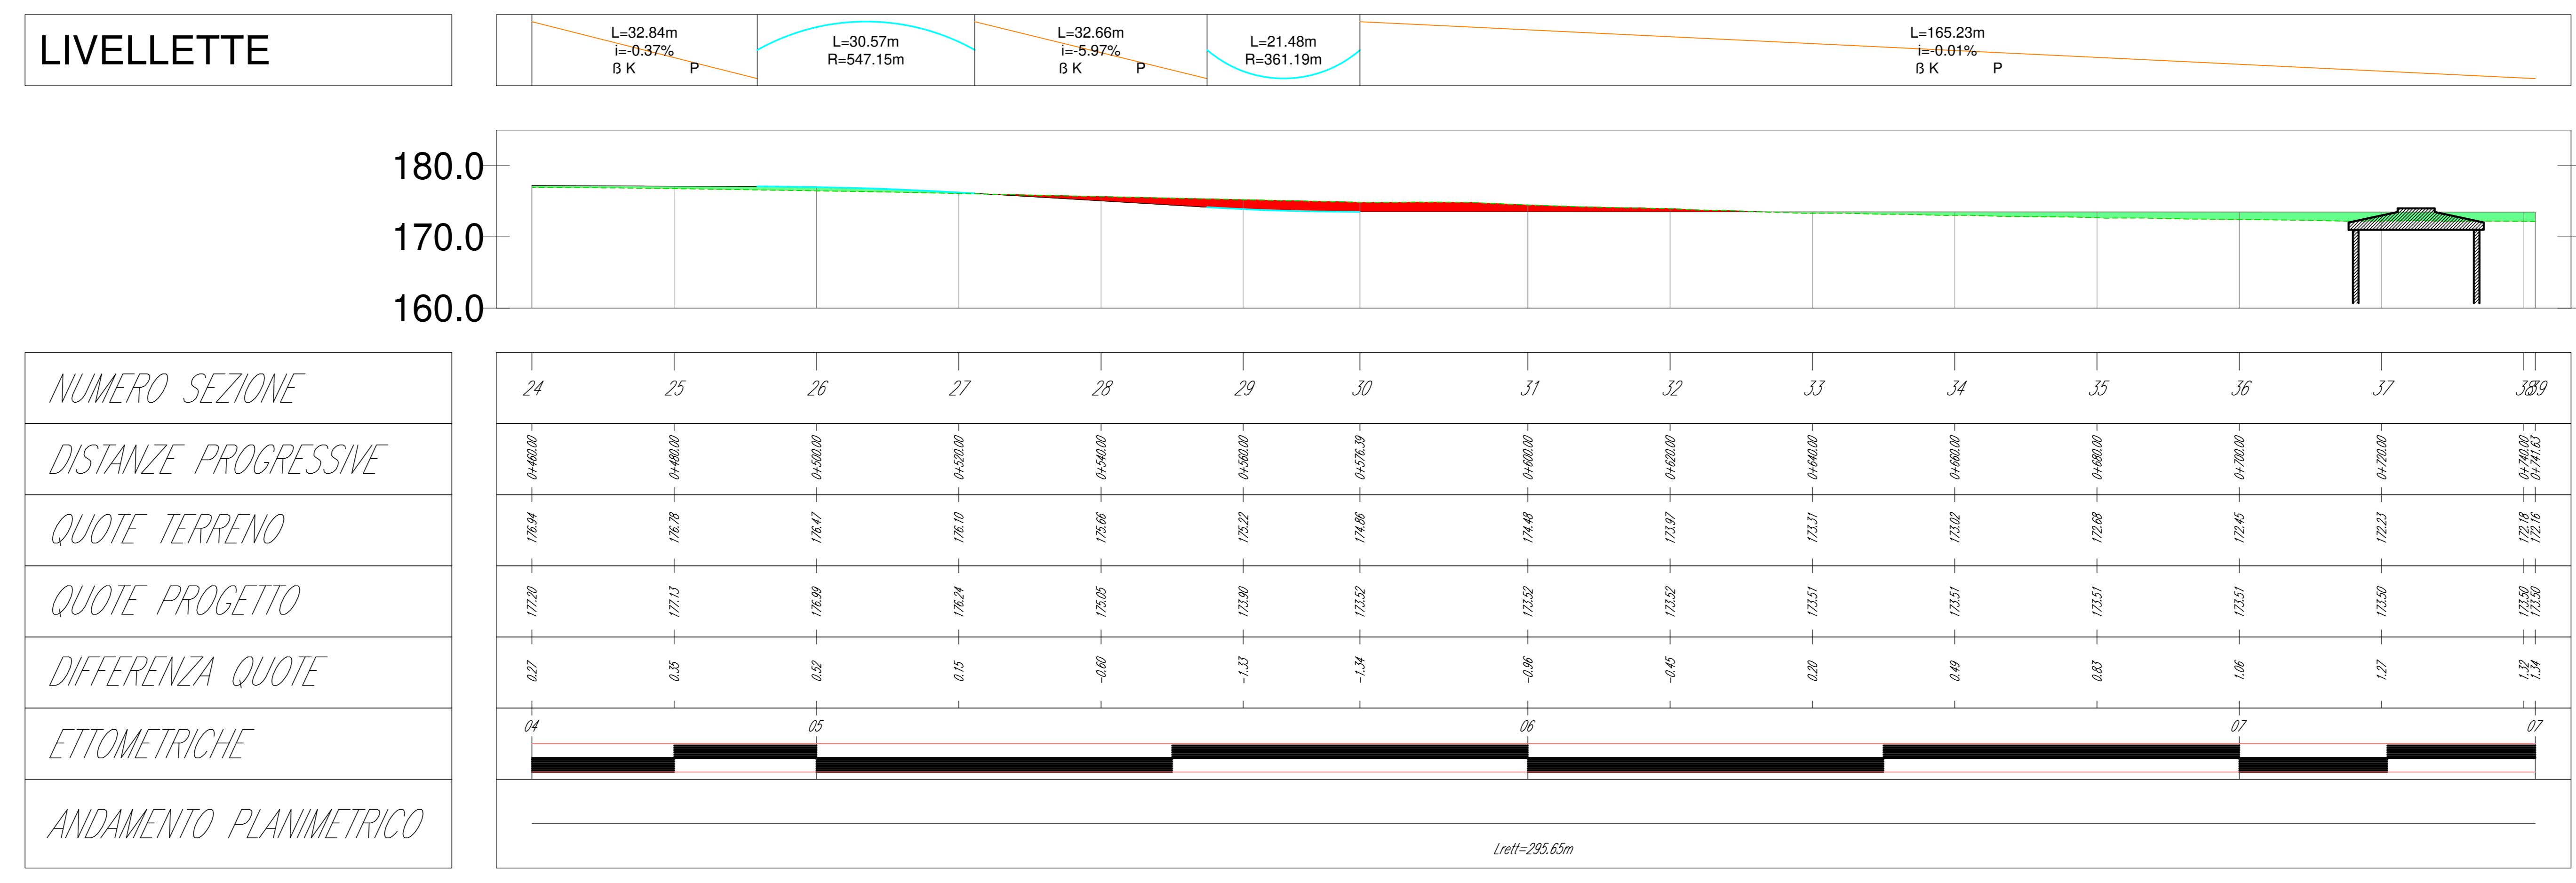

AREN Green S.r.l.
Società soggetta alla direzione e coordinamento di AREN Energy Power S.p.A.
 Sede legale e amministrativa: Via dell'Angelo n. 306 | 47022 Cesena (FC) | PR. +39 0547 415245
 Iscritta nel Registro delle Imprese della Romagna - Patti Casone e Roma | REA 320988 | CF: 0410402170401

COMUNI DI ASCOLI SATRIANO, CASTELLUCCIO DEI SAURI E DELICETO (FG)
 LOCALITA' "CONCA D'ORO"

**PROGETTO PER LA REALIZZAZIONE DI
 IMPIANTO EOLICO
 "CONCA D'ORO"**

REDAZIONE: PRA-RETI/STP
 Area Eolica Power Spa
 Società per Azioni con Unico Socio
 Via dell'Angelo, 306 - 47022 Cesena (FC)
 PR. +39 0547 415245 - Fax +39 0547 415274
 P. IVA 04609000474
 Regione della Sardegna di Fidi Casone R.E.A. 317566

TERMINI DI PROGETTO
 Ing. Simone Tibi
 Ufficio dell'Aeroporto di Foggia
 71013 FOGGIA

PROFLO LUNGITUDINALE - CO6 (2/2)

CD0DCS06T012,02,00 AD+2 1:500 PROGETTO DEFINITIVO

REVISIONI

NO.	DESCRIZIONE	DATA	REDAZIONE	VERIFICATO	APPROVATO
01	Primo rilievo	06/03/2012	R. Fabbiani	S. Zanini	...

FILE: C:\M_24\definitivo.dwg

LA RIPRODUZIONE E RIPRODUZIONI, ANCHE PARZIALE, DI QUESTA TAVOLA E' VIETATA A TERMINI DI LEGGE.