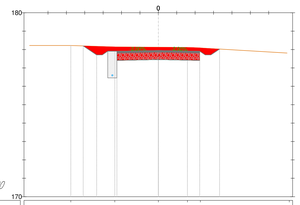

TRACCIATO
Sezione 16
Progressiva: 0+300.00
Scala: 1:100
Quota di Riferimento: 170.00

PROGRESSIVE TERRENO	-4.78	-2.17	0.00	0.00	2.28		7.12
QUOTE TERRENO	178.02	178.14	178.13	178.11	178.09		177.86
DISTANZE PARZIALI TERRENO	2.36	2.39	2.13	2.24	4.84		
QUOTE PIANO POSA INERTE	178.30	177.71	177.71	177.71	177.71	177.71	178.03
PROGRESSIVE PROGETTO	-4.08	-2.25	-2.25	0.00	2.25	2.25	2.48
QUOTE PROGETTO	178.30	177.71	177.71	177.71	177.71	177.71	178.03
DISTANZE PARZIALI PROGETTO	0.73	0.54	0.54	2.25	2.25	0.23	0.46
SPESSORE PACCHETTO	0.00	0.00	0.00	0.50	0.50	0.00	0.00

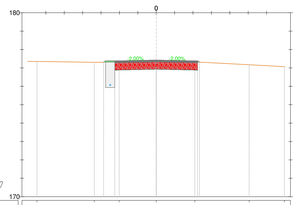

TRACCIATO
Sezione 17
Progressiva: 0+320.00
Scala: 1:100
Quota di Riferimento: 170.00

PROGRESSIVE TERRENO	-4.48	-2.17	-2.01	0.00	2.10	5.05	6.97
QUOTE TERRENO	177.35	177.21	177.12	177.12	177.12	177.18	177.07
DISTANZE PARZIALI TERRENO	2.31	2.12	2.15	2.11	2.10	2.95	1.92
QUOTE PIANO POSA INERTE	177.71	177.71	178.30	178.30	178.30	178.30	177.71
PROGRESSIVE PROGETTO	-2.08	-2.25	-2.25	0.00	2.25	2.25	2.48
QUOTE PROGETTO	177.71	177.71	177.38	177.42	177.38	177.38	177.71
DISTANZE PARZIALI PROGETTO	0.36	2.25	2.25	2.25	2.25		
SPESSORE PACCHETTO	0.00	0.00	0.50	0.50	0.50	0.00	0.00

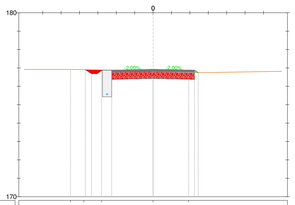

TRACCIATO
Sezione 18
Progressiva: 0+340.00
Scala: 1:100
Quota di Riferimento: 170.00

PROGRESSIVE TERRENO	-4.49	-2.18	-2.00	0.00	1.93		
QUOTE TERRENO	178.37	178.18	178.09	178.00	178.13		
DISTANZE PARZIALI TERRENO	2.31	0.19	0.94	2.00	1.93	5.92	
QUOTE PIANO POSA INERTE	178.30	178.30	178.30	178.42	178.30	178.74	
PROGRESSIVE PROGETTO	-2.08	-2.25	-2.25	0.00	2.25	2.45	
QUOTE PROGETTO	178.30	178.30	178.30	178.42	178.30	178.74	
DISTANZE PARZIALI PROGETTO	0.17	0.54	0.54	2.25	2.25		
SPESSORE PACCHETTO	0.00	0.00	0.00	0.50	0.50	0.00	

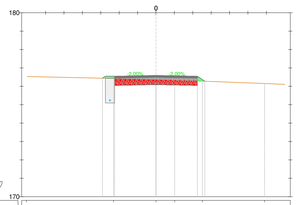

TRACCIATO
Sezione 19
Progressiva: 0+360.00
Scala: 1:100
Quota di Riferimento: 170.00

PROGRESSIVE TERRENO	-7.04	-2.18	0.00	1.62	2.53	5.98	
QUOTE TERRENO	178.53	178.43	178.38	178.33	178.28	178.15	
DISTANZE PARZIALI TERRENO	2.15	4.72	2.18	1.62	1.58	3.38	1.45
QUOTE PIANO POSA INERTE	178.44	178.35	178.05	178.09	178.26	178.27	
PROGRESSIVE PROGETTO	-2.91	-2.25	-2.25	0.00	2.25	2.66	
QUOTE PROGETTO	178.44	178.35	178.35	178.39	178.35	178.27	
DISTANZE PARZIALI PROGETTO	0.93	2.25	2.25	0.41			
SPESSORE PACCHETTO	0.00	0.00	0.50	0.50	0.50	0.00	

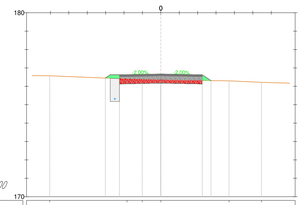

TRACCIATO
Sezione 20
Progressiva: 0+380.00
Scala: 1:100
Quota di Riferimento: 170.00

PROGRESSIVE TERRENO	-6.64	-1.84	-1.61	0.00	3.71	5.41	
QUOTE TERRENO	178.57	178.40	178.37	178.35	178.38	178.22	
DISTANZE PARZIALI TERRENO	2.28	4.80	0.23	1.61	3.38	1.70	4.86
QUOTE PIANO POSA INERTE	178.45	178.45	178.13	178.17	178.13	178.37	
PROGRESSIVE PROGETTO	-3.02	-2.25	-2.25	0.00	2.25	2.72	
QUOTE PROGETTO	178.45	178.45	178.67	178.63	178.63	178.37	
DISTANZE PARZIALI PROGETTO	0.22	0.50	2.25	2.25	0.72		
SPESSORE PACCHETTO	0.00	0.00	0.50	0.50	0.50	0.00	

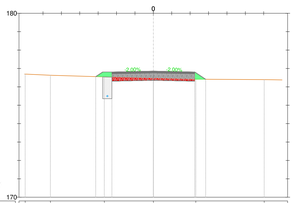

TRACCIATO
Sezione 21
Progressiva: 0+400.00
Scala: 1:100
Quota di Riferimento: 170.00

PROGRESSIVE TERRENO	-8.97	-5.68	-2.17	0.00	2.11	6.02	
QUOTE TERRENO	178.69	178.62	178.54	178.47	178.41	178.39	
DISTANZE PARZIALI TERRENO	3.81	3.37	3.81	3.47	3.14	3.22	2.24
QUOTE PIANO POSA INERTE	178.35	178.35	178.35	178.35	178.41	178.41	
PROGRESSIVE PROGETTO	-3.13	-2.25	-2.25	0.00	2.25	2.88	
QUOTE PROGETTO	178.65	178.41	178.41	178.65	178.41	178.41	
DISTANZE PARZIALI PROGETTO	0.38	0.50	2.25	2.25	0.48		
SPESSORE PACCHETTO	0.00	0.00	0.50	0.50	0.50	0.00	

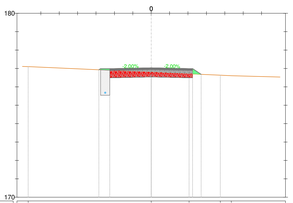

TRACCIATO
Sezione 22
Progressiva: 0+420.00
Scala: 1:100
Quota di Riferimento: 170.00

PROGRESSIVE TERRENO	-8.69	0.00	2.06	3.78	4.25		
QUOTE TERRENO	177.19	178.00	178.17	178.44	178.41		
DISTANZE PARZIALI TERRENO	8.69	8.69	2.06	1.70	0.48	4.48	
QUOTE PIANO POSA INERTE	178.41	178.41	178.54	178.49	178.48		
PROGRESSIVE PROGETTO	-2.85	-2.25	0.00	2.25	2.70		
QUOTE PROGETTO	178.41	178.41	177.14	178.39	178.48		
DISTANZE PARZIALI PROGETTO	0.56	2.25	2.25	0.47			
SPESSORE PACCHETTO	0.00	0.00	0.50	0.50	0.00		

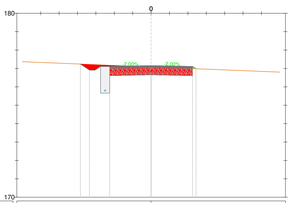

TRACCIATO
Sezione 23
Progressiva: 0+440.00
Scala: 1:100
Quota di Riferimento: 170.00

PROGRESSIVE TERRENO	0.00						
QUOTE TERRENO	177.08						
DISTANZE PARZIALI TERRENO	7.98	11.48					
QUOTE PIANO POSA INERTE	177.74	178.31	177.71	178.05	178.31	178.38	
PROGRESSIVE PROGETTO	-3.84	-2.25	-2.25	0.00	2.25	2.44	
QUOTE PROGETTO	177.74	178.31	177.71	177.15	177.71	178.38	
DISTANZE PARZIALI PROGETTO	0.58	0.54	0.54	2.25	2.25		
SPESSORE PACCHETTO	0.00	0.00	0.00	0.50	0.50	0.00	

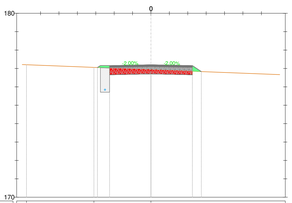

TRACCIATO
Sezione 24
Progressiva: 0+460.00
Scala: 1:100
Quota di Riferimento: 170.00

PROGRESSIVE TERRENO	-4.77	-3.10	0.00				
QUOTE TERRENO	177.29	177.19	178.14				
DISTANZE PARZIALI TERRENO	3.67	3.10	3.10				
QUOTE PIANO POSA INERTE	177.25	177.74	178.38	178.16	178.38		
PROGRESSIVE PROGETTO	-2.31	-2.25	-2.25	0.00	2.25		
QUOTE PROGETTO	177.25	177.74	177.20	177.74	178.38		
DISTANZE PARZIALI PROGETTO	0.50	2.25	2.25	0.64			
SPESSORE PACCHETTO	0.00	0.00	0.50	0.50	0.00		

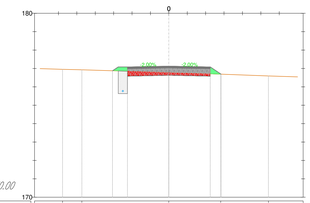

TRACCIATO
Sezione 25
Progressiva: 0+480.00
Scala: 1:100
Quota di Riferimento: 170.00

PROGRESSIVE TERRENO	-5.28	-4.12	0.00	2.80	5.41		
QUOTE TERRENO	178.25	178.51	178.38	178.69	178.59		
DISTANZE PARZIALI TERRENO	3.86	1.28	4.12	2.68	2.59		
QUOTE PIANO POSA INERTE	178.45	178.58	178.63	178.58	178.69		
PROGRESSIVE PROGETTO	-3.05	-2.25	-2.25	0.00	2.25	2.94	
QUOTE PROGETTO	178.45	178.58	178.13	178.68	178.69		
DISTANZE PARZIALI PROGETTO	0.12	0.50	2.25	2.25	0.69		
SPESSORE PACCHETTO	0.00	0.00	0.50	0.50	0.00		

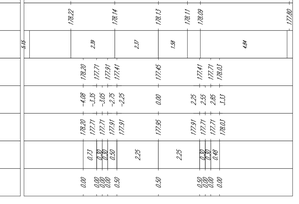

TRACCIATO
Sezione 26
Progressiva: 0+500.00
Scala: 1:100
Quota di Riferimento: 170.00

PROGRESSIVE TERRENO	-2.17	0.00	2.22	5.60			
QUOTE TERRENO	178.55	178.41	178.38	178.31			
DISTANZE PARZIALI TERRENO	2.17	2.22	3.38	2.38			
QUOTE PIANO POSA INERTE	178.56	178.44	178.44	178.49	178.44	178.38	
PROGRESSIVE PROGETTO	-1.13	-2.25	-2.25	0.00	2.25	3.19	
QUOTE PROGETTO	178.56	178.44	178.44	178.39	178.44	178.38	
DISTANZE PARZIALI PROGETTO	0.54	0.50	2.25	2.25	0.95		
SPESSORE PACCHETTO	0.00	0.00	0.50	0.50	0.50	0.00	

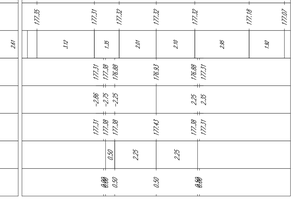

TRACCIATO
Sezione 27
Progressiva: 0+520.00
Scala: 1:100
Quota di Riferimento: 170.00

PROGRESSIVE TERRENO	0.00	2.81					
QUOTE TERRENO	178.33	178.31					
DISTANZE PARZIALI TERRENO	2.81	3.34					
QUOTE PIANO POSA INERTE	178.37	178.44	178.49	178.74	178.49	178.48	
PROGRESSIVE PROGETTO	-2.85	-2.25	-2.25	0.00	2.25	2.41	
QUOTE PROGETTO	178.37	178.44	178.44	178.74	178.39	178.48	
DISTANZE PARZIALI PROGETTO	0.56	2.25	2.25	0.67			
SPESSORE PACCHETTO	0.00	0.00	0.50	0.50	0.00		

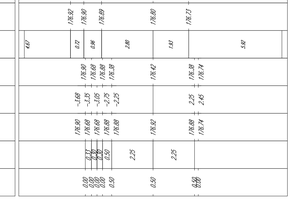

TRACCIATO
Sezione 28
Progressiva: 0+540.00
Scala: 1:100
Quota di Riferimento: 170.00

PROGRESSIVE TERRENO	0.00						
QUOTE TERRENO	175.98						
DISTANZE PARZIALI TERRENO	8.93						
QUOTE PIANO POSA INERTE	175.89	176.41	175.91	175.41	175.91		
PROGRESSIVE PROGETTO	-4.46	-2.25	-2.25	0.00	2.25	4.00	
QUOTE PROGETTO	175.89	176.41	175.91	175.91	175.91		
DISTANZE PARZIALI PROGETTO	1.13	0.50	0.50	2.25	2.25	1.13	
SPESSORE PACCHETTO	0.00	0.00	0.50	0.50	0.00		

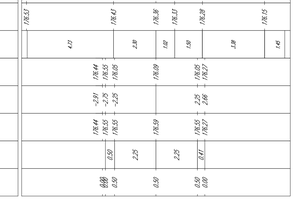

TRACCIATO
Sezione 29
Progressiva: 0+560.00
Scala: 1:100
Quota di Riferimento: 170.00

PROGRESSIVE TERRENO	0.00						
QUOTE TERRENO	175.52						
DISTANZE PARZIALI TERRENO	7.47						
QUOTE PIANO POSA INERTE	175.28	175.65	175.15	174.65	175.15		
PROGRESSIVE PROGETTO	-3.37	-2.25	-2.25	0.00	2.25	3.15	
QUOTE PROGETTO	175.28	175.65	175.15	175.15	175.15		
DISTANZE PARZIALI PROGETTO	2.42	0.50	0.50	2.25	2.25	2.39	
SPESSORE PACCHETTO	0.00	0.00	0.50	0.50	0.00		

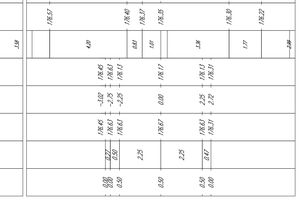

TRACCIATO
Sezione 30
Progressiva: 0+576.39
Scala: 1:100
Quota di Riferimento: 170.00

PROGRESSIVE TERRENO	0.00	3.82					
QUOTE TERRENO	174.88	174.43					
DISTANZE PARZIALI TERRENO	3.82	4.39					
QUOTE PIANO POSA INERTE	174.41	174.91	175.28	175.14	175.28	175.18	
PROGRESSIVE PROGETTO	-3.79	-2.25	-2.25	0.00	2.25	3.22	
QUOTE PROGETTO	174.41	174.91	175.28	175.14	175.28	175.18	
DISTANZE PARZIALI PROGETTO	2.14	0.50	0.50	2.25	2.25	2.17	
SPESSORE PACCHETTO	0.00	0.00	0.50	0.50	0.00		

LEGENDA

- Misto stabilizzato
- Inerte
- Sterro
- Riporto
- Terreno esistente
- Sezione Cavidotto

AREN Green S.r.l.
Società soggetta alla direzione e coordinamento di AREN Electric Power S.p.A.
Sede legale e amministrativa: Via dell'Artigiani n. 308 | 47522 Cesena (FC) | Ph. +39 0547 415245
Iscritta nel Registro delle Imprese della Romagna - Forlì-Cesena e Rimini | REA 320968 | C.F. / P.Iva 04052270401

COMUNI DI ASCOLI SATRIANO (FG) E CASTELLUCCIO DEI SAURI (FG)
LOCALITÀ "CONCA D'ORO"

PROGETTO PER LA REALIZZAZIONE DI

IMPIANTO EOLICO "CONCA D'ORO"

REDAZIONE PROGETTISTA:
Aren Electric Power Spa
Società per Azioni con Unico Socio
Via dell'Artigiani 308 - 47522 Cesena (FC)
Ph. +39 0547 415245 - Fax +39 0547 415274
P.Iva 03803050404
Registro delle Imprese di Forlì-Cesena R.E.A.: 317048

TIMBRO E FIRMA PROGETTISTA:
Ing. Samuele Ubri
Ordine degli Ingegneri di Forlì-Cesena
Matr. 2966

TITOLO ELABORATO
Sezioni trasversali - CO6 (2/4)

CODICE ELABORATO	FORMATO	SCALA	FASE
CDODCS06T0120400	A0+1	1:100	PROGETTO DEFINITIVO

REV.	DESCRIZIONE	DATA	REDATTO	VERIFICATO	APPROVATO
00	Prima emissione	11/03/2024	E. Tonduzzi	D. Zampa	S.Ubri
01					
02					
03					
04					

FILE: COD_DEfinitivo.dwg

LA DIFFUSIONE E RIPRODUZIONE, ANCHE PARZIALE, DI QUESTA TAVOLA E' VIETATA A TERMINI DI LEGGE