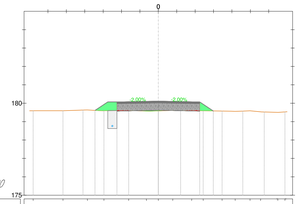

TRACCIATO
Sezione 1
Progressiva: 0+020.00
Scala: 1:100
Quota di Riferimento: 175.00

| | | |