



LEGENDA

- Aerogeneratore
- Strade e piazzole impianto
- Nervo
- Riparto
- Strada esistente in buono stato
- Asse strada di nuova realizzazione
- Asse strada esistente da adeguare
- Asse strada temporanea
- Curva di livello ogni 0,5 m

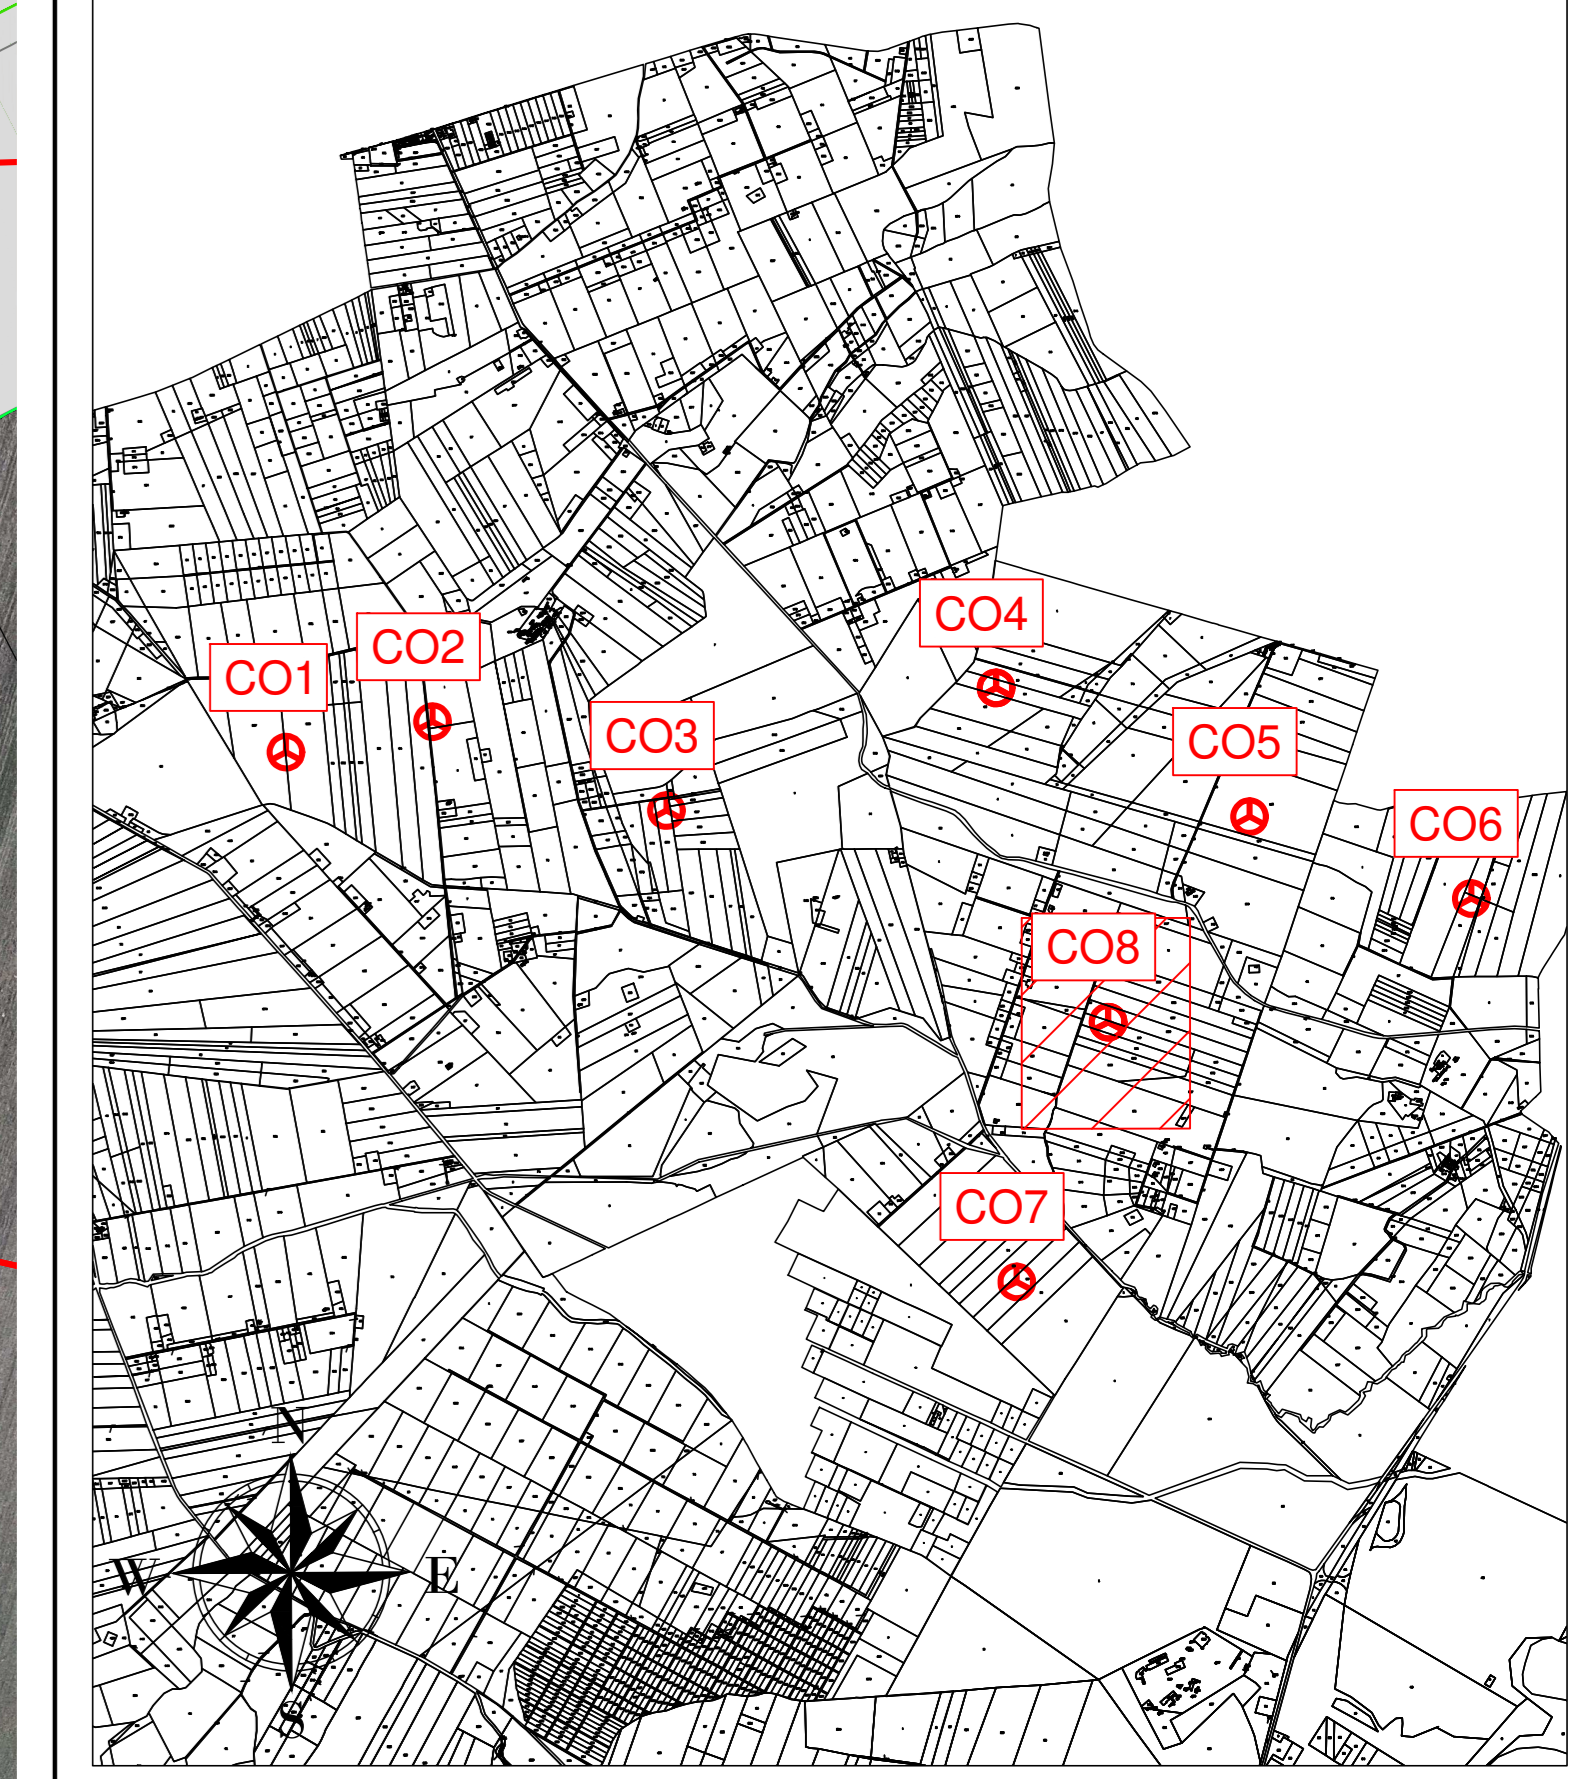

Profilo: Tracciato 1 di 2
Q.Rif. : 180.00

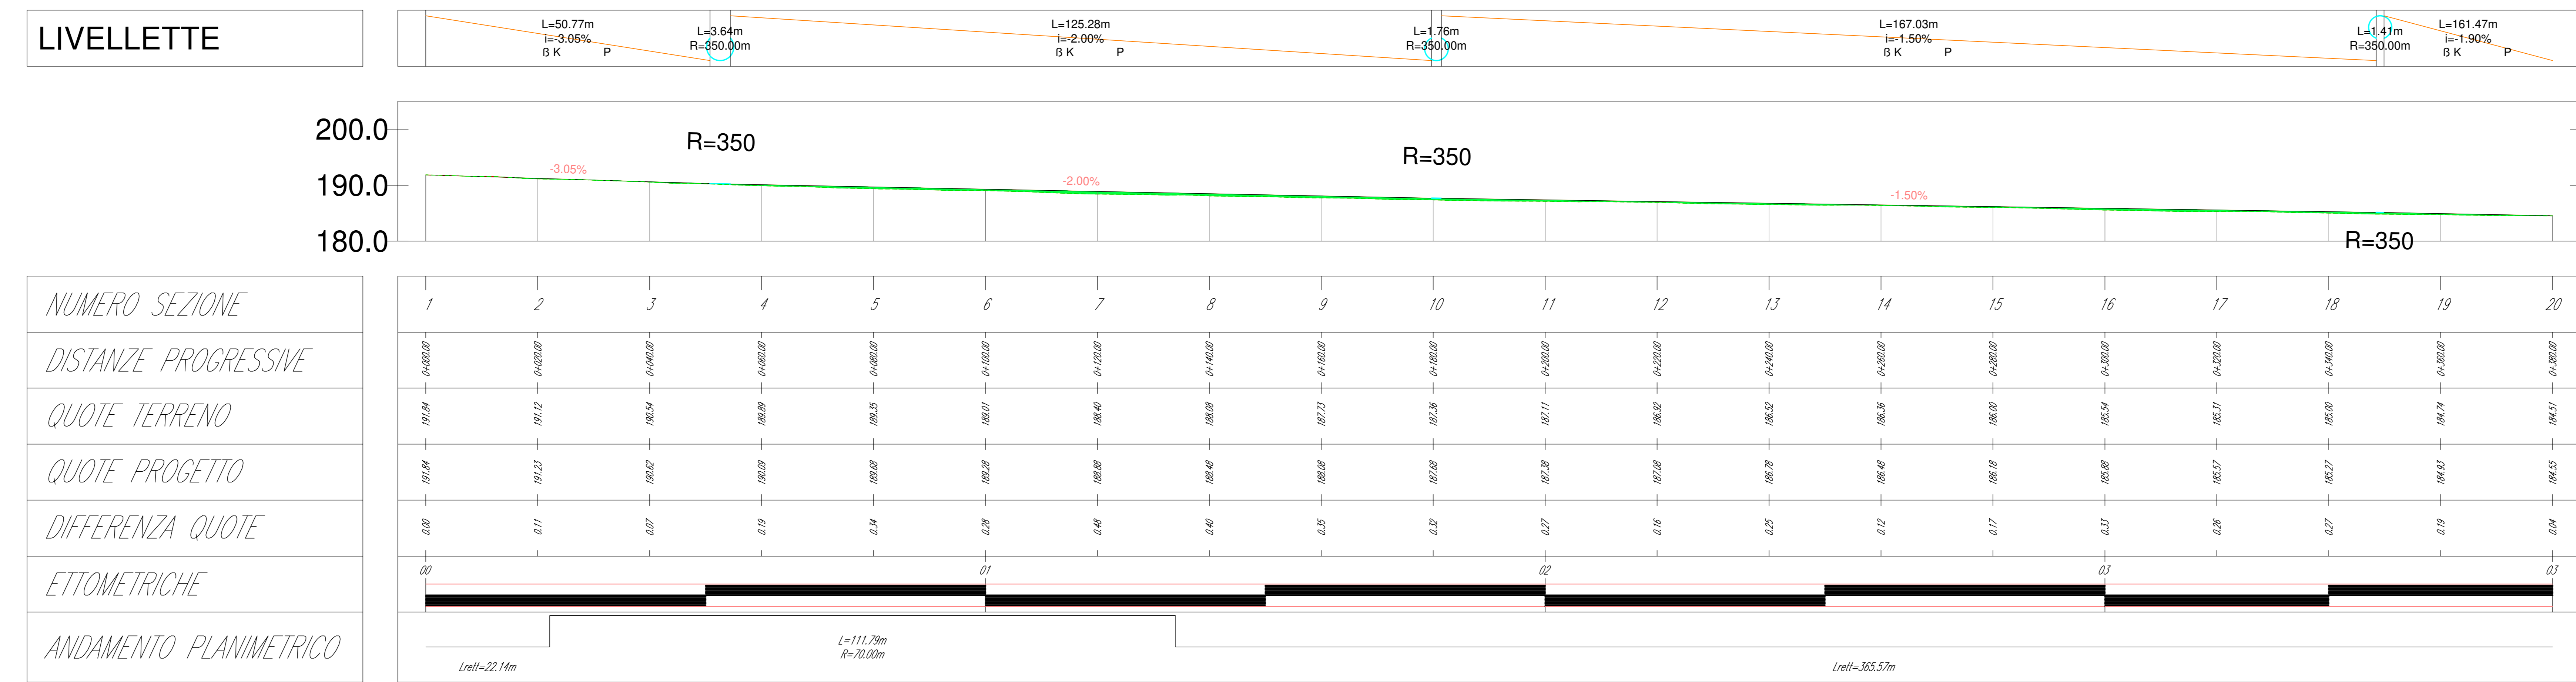

AREN Green S.r.l.
Società a partecipazione di AREN (Brescia Power S.p.A.)
Sede legale e amministrativa: Via dell'Industria n. 308 | 47022 Cesena (FC) | P.I. n. 01904741204
Iscritta nel Registro delle Imprese della Romagna - Patti-Cesena-Rimini | REA 320988 | C.F./P.IVA 04022170401

COMUNI DI ASCOLI SATRIANO, CASTELLUCCIO DEI SAURI E DELICETO (FG)
LOCALITA' "CONCA D'ORO"

PROGETTO PER LA REALIZZAZIONE DI IMPIANTO EOLICO "CONCA D'ORO"

REDAZIONE: PIRELLA GÖTTSCHE LOWE
Area Eolico Power Spa
Società per Azioni con Unico Socio
Via dell'Industria, 308 - 47022 Cesena (FC)
P.I. n. 01904741204 - Fax n. 0547 412174
P.iva 04022170401
Regione della Sardegna di Fidi Casaria R.E.A. 317046

TERMINI DI RIFERIMENTO
Ing. Simona L. De
Ufficio dell'Aspettato di Fidi Casaria
Data: 2020

PROFLO LONGITUDINALE - CO8 (12)

PROGETTO	DATA	REDAZIONE	VERIFICAZIONE	APPROVAZIONE
CD0C508T0120100	AD+2	1:500	PROGETTO DEFINITIVO	

PIRELLA GÖTTSCHE LOWE
LA RIPRODUZIONE E RIFERIMENTAZIONE, ANCHE PARZIALE, DI QUESTA TAVOLA E' VIETATA A TERMINI DI LEGGE