



**LEGENDA**

- Aerogeneratore
- Strade e piazzole impianto
- Storno
- Ripetto
- Strada esistente in buono stato
- Asse strada di nuova realizzazione
- Asse strada esistente da adeguare
- Asse strada temporanea
- Curve di livello ogni 0.5 m

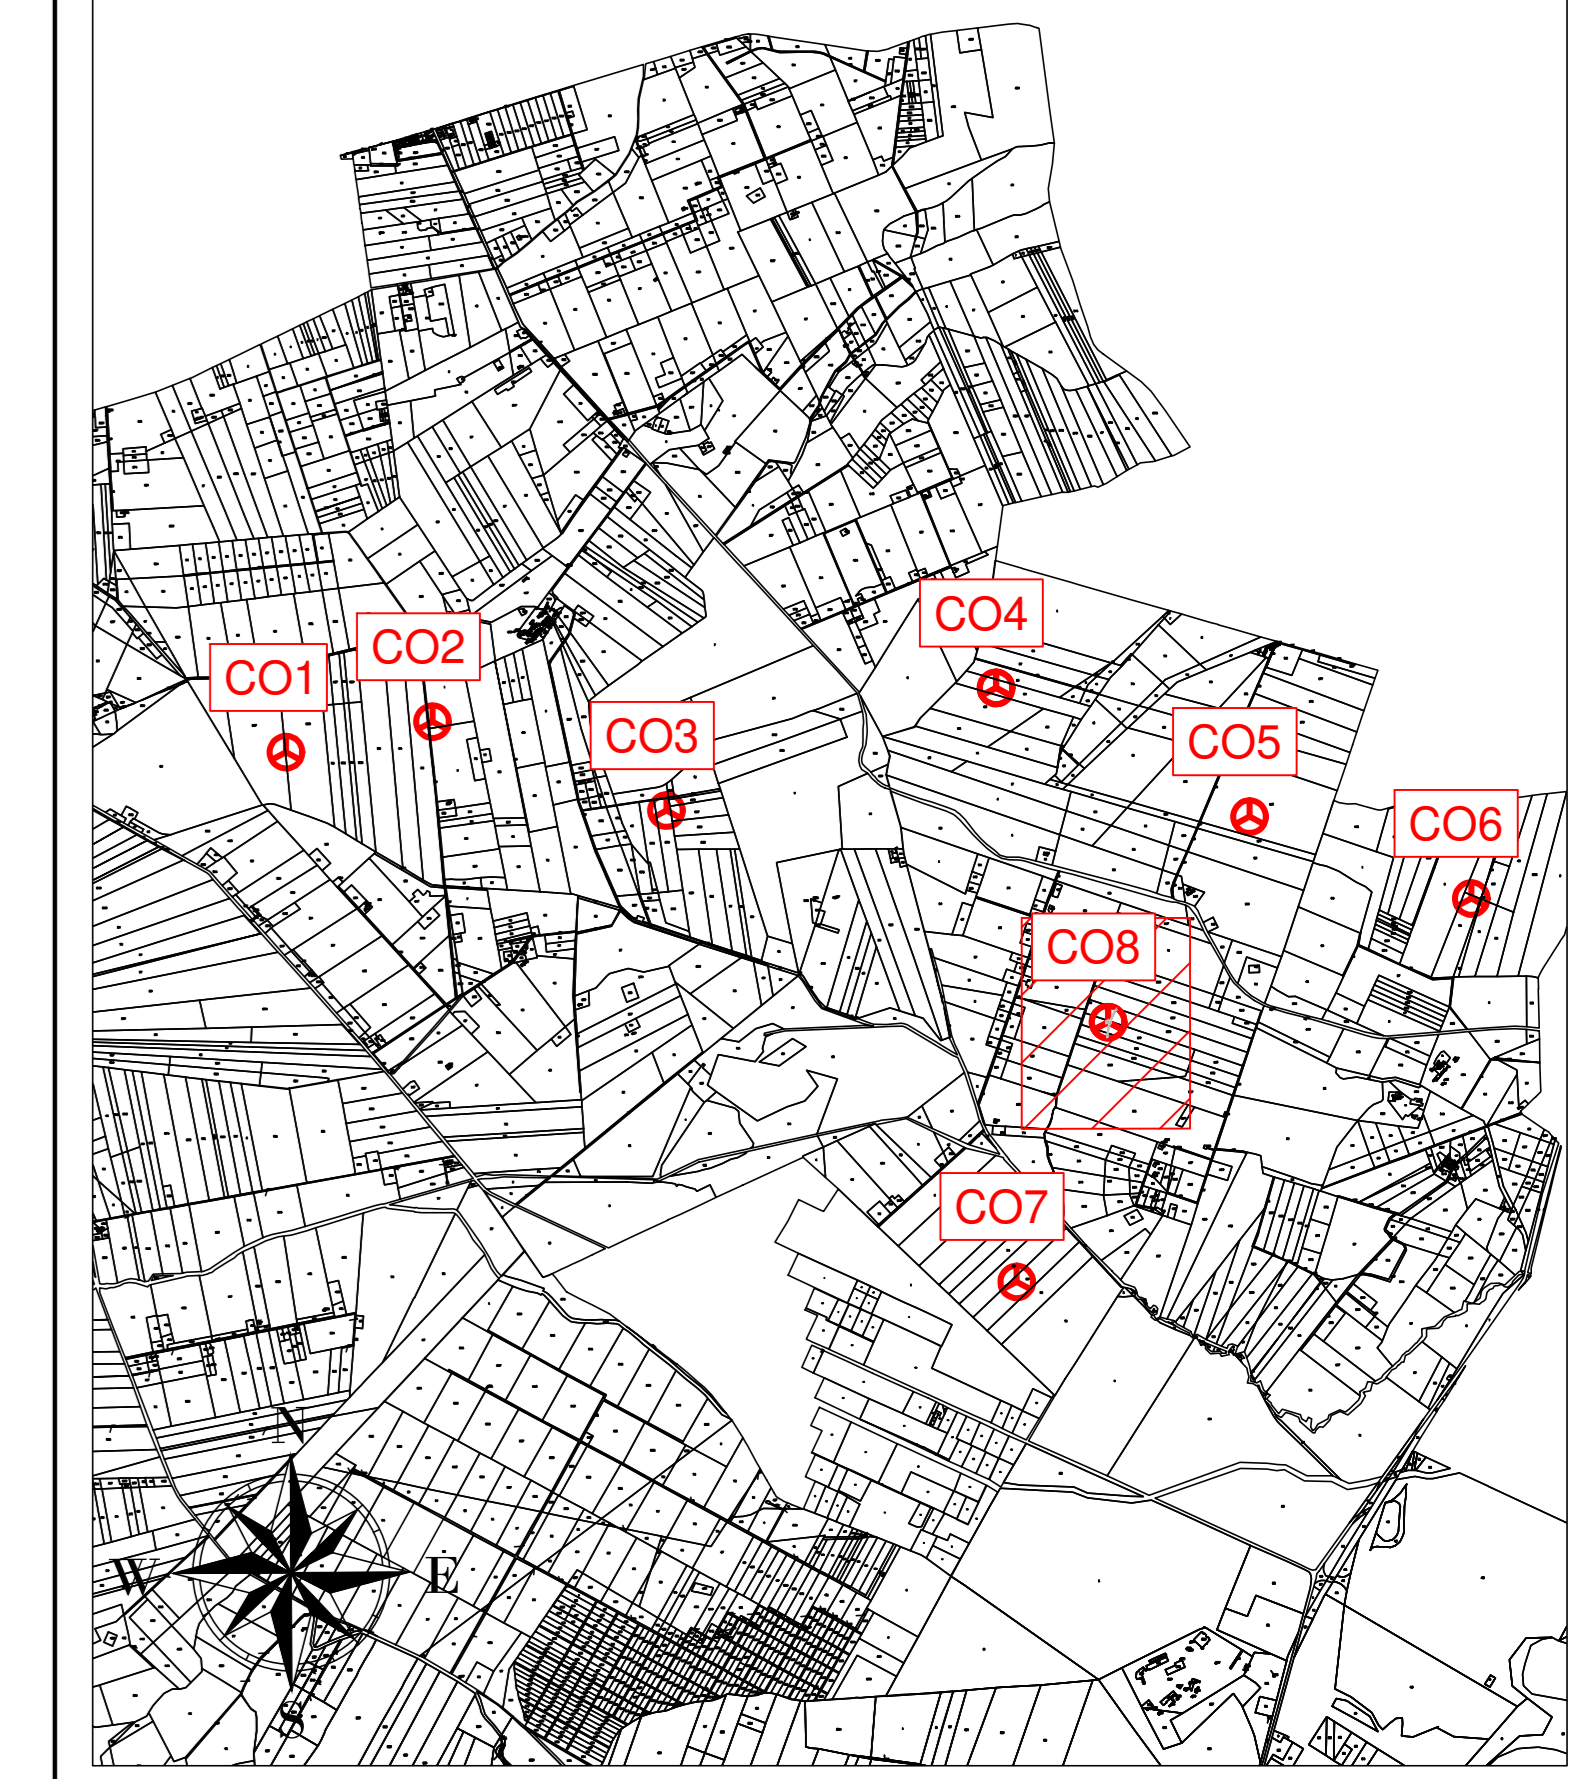

Profilo: Tracciato 2 di 2  
Q.Rif. : 165.00

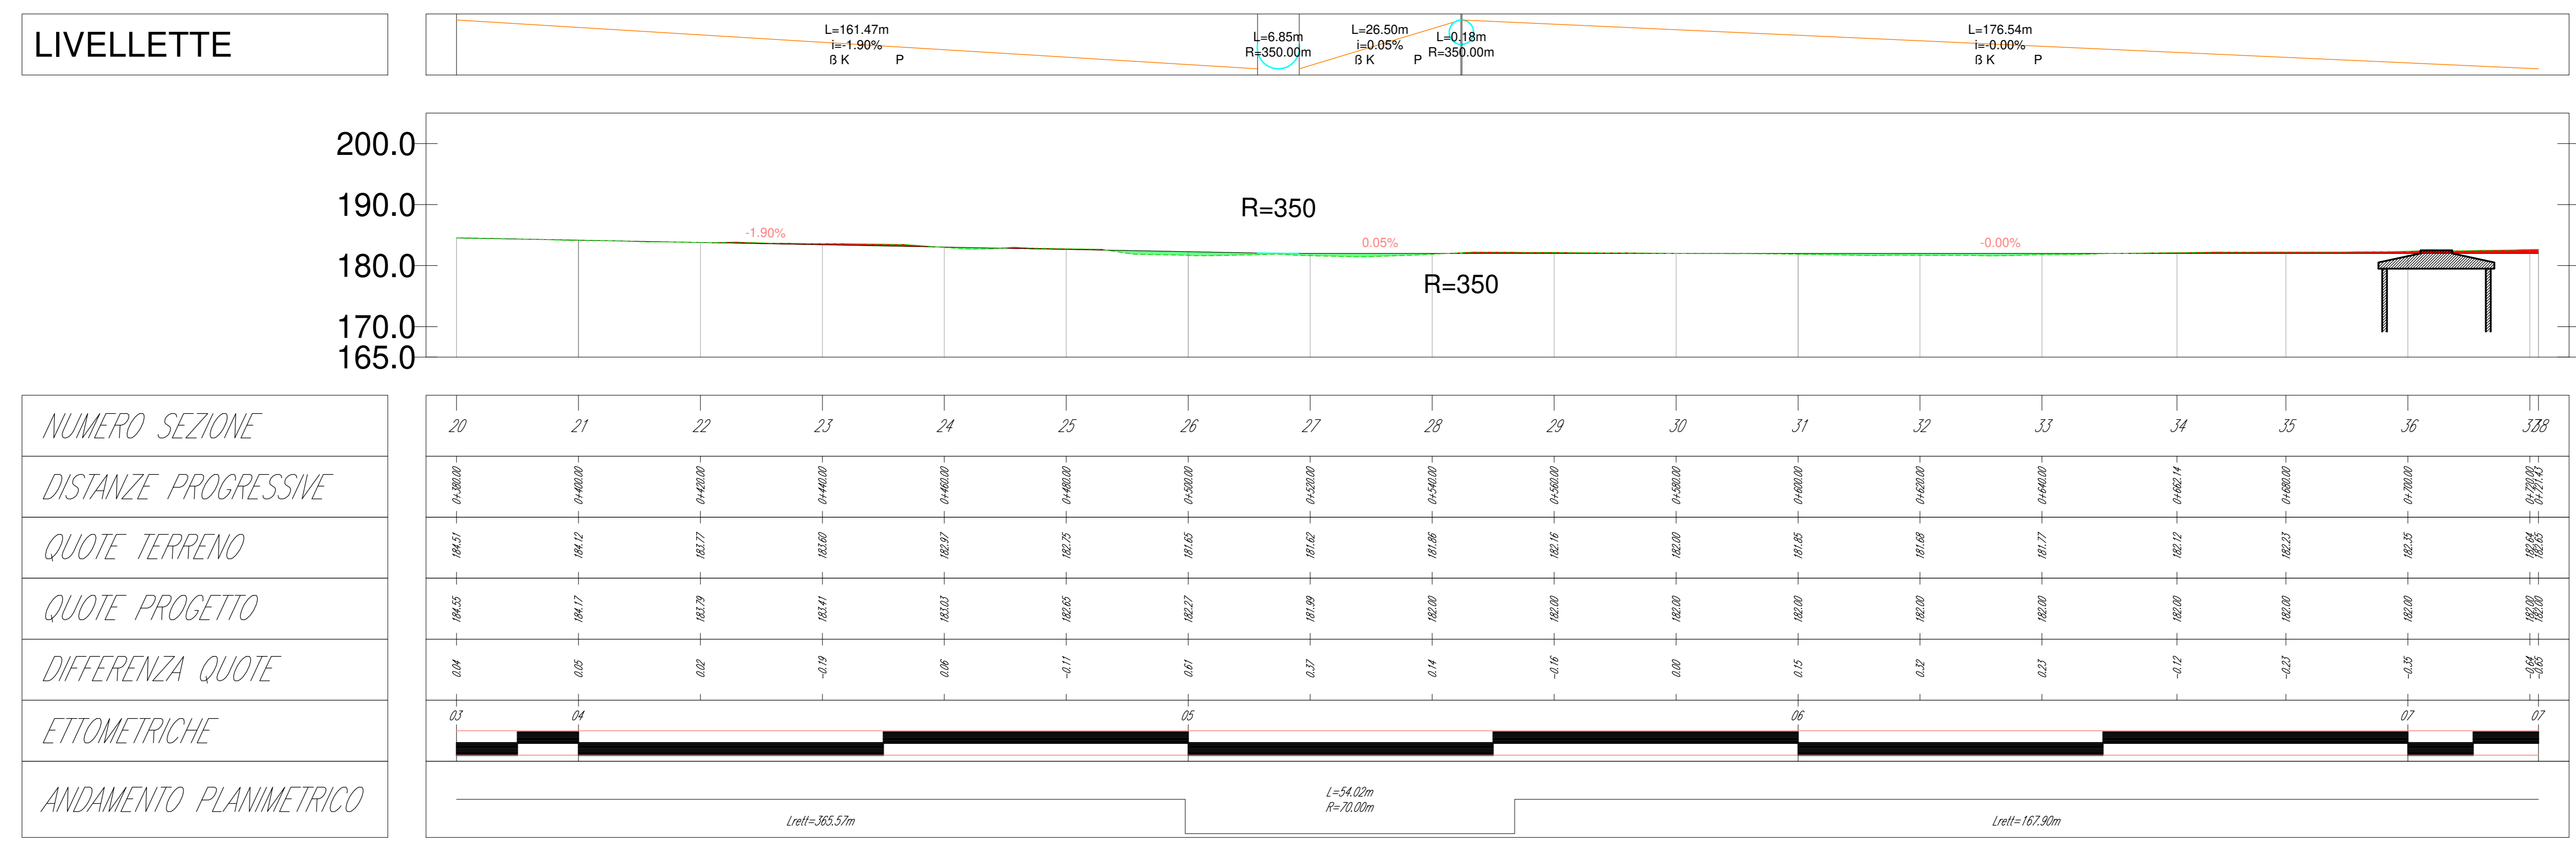

**AREN Green S.r.l.**  
Società soggetta alla direzione e coordinamento di AREN Energy Power S.p.A.  
Sede legale e amministrativa: Via dell'Argento n. 306 | 47022 Cesena (FC) | P.I. n° 01947410424  
Iscritta nel Registro delle Imprese della Romagna - Patti-Cesena e Roma | REA 32098 | C.F./P.IVA 04022170401

COMUNI DI ASCOLI SATRIANO, CASTELLUCCIO DEI SAURI E DELICETO (FG)  
LOCALITÀ "CONCA D'ORO"

**PROGETTO PER LA REALIZZAZIONE DI IMPIANTO EOLICO "CONCA D'ORO"**

REDAZIONE PROGETTO:  
Area Eolica Power Spa  
Società per Azioni con Unico Socio  
Via dell'Argento, 306 - 47022 Cesena (FC)  
P.I. n° 01947410424 - Fax n° 0547 411274  
P.iva 04022170401

TERMINI DI PROGETTO:  
Ing. Simone Lodi  
Ufficio dell'Aspettato di Deliceto  
Mail: 2060

PROGETTO DEFINITIVO

CDODCS08T012/02/00

AD-2 1:500

PROGETTO DEFINITIVO

PROGETTORE: CDODCS08T012/02/00

DATA: 08/09/2023

REDAZIONE: K. Fabbiani, S. Zanini

VERIFICAZIONE: S. Zanini

APPROVAZIONE: S. Zanini

FILE: C:\M\_2\deliceto\p...

LA RIPRODUZIONE E L'UTILIZZO, ANCHE PARZIALE, DI QUESTA TAVOLA È VIETATA A TERMINI DI LEGGE.