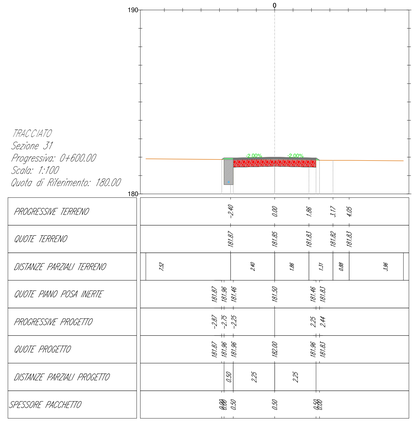

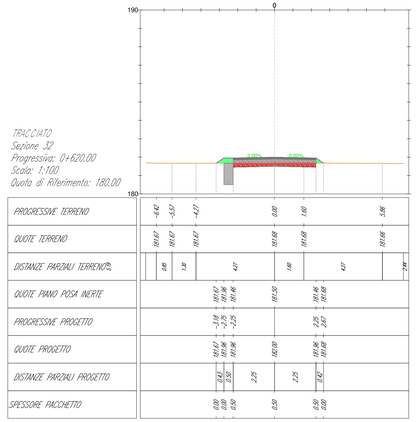

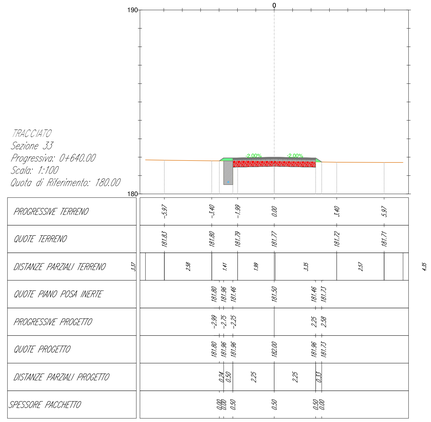

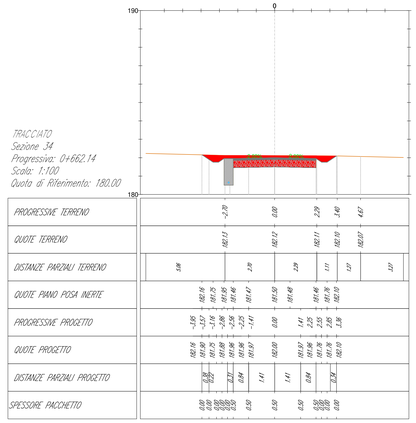

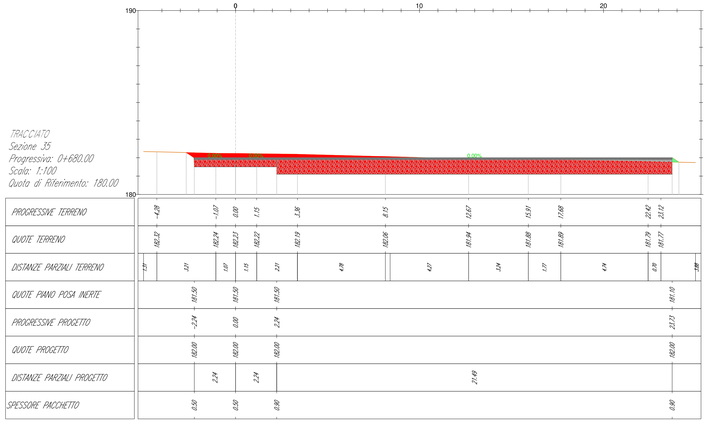

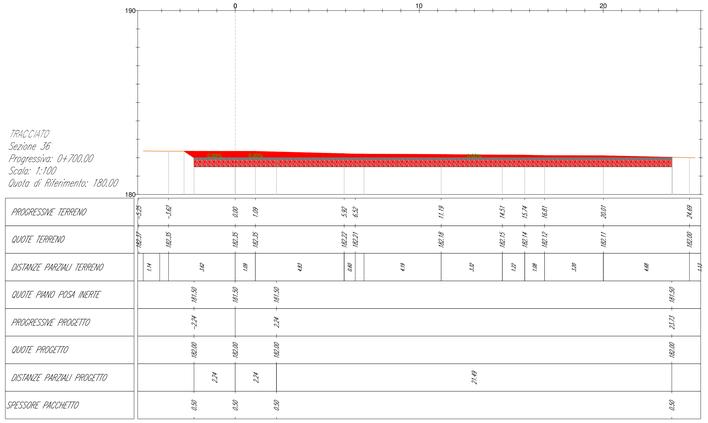

LEGENDA

- Misto stabilizzato
- Inerte
- Sterro
- Riporto
- Terreno esistente
- Sezione Cavidotto

AREN Green S.r.l.
Società soggetta alla direzione e coordinamento di AREN Electric Power S.p.A.
Sede legale e amministrativa: Via dell'Artigiano n. 30/8 | 47522 Cesena (FC) | Ph. +39 0547 415245
Iscritta nel Registro delle Imprese della Romagna - Forlì-Cesena e Rimini | REA 320308 | C.F./P.Iva 04032170401

COMUNI DI ASCOLI SATRIANO (FG) E CASTELLUCCIO DEI SAURI (FG)
LOCALITÀ "CONCA D'ORO"

PROGETTO PER LA REALIZZAZIONE DI

IMPIANTO EOLICO
"CONCA D'ORO"

REDAZIONE PROGETTISTA:
Aren Electric Power Spa
Società per Azioni con Unico Socio
Via dell'Artigiano 30/8 - 47522 Cesena (FC)
Ph. +39 0547 415245 - Fax +39 0547 415274
P.Iva 03801880404
Registro delle Imprese di Forlì-Cesena R.E.A. 317048

TIMBRI E FIRMA PROGETTISTA:
Ing. Samuele Ulivi
Ordine degli Ingegneri di Forlì-Cesena
Matr. 2866

ELABORATO:
Sezioni trasversali - CO8 (3/4)

CODICE ELABORATO	FORMATO	SCALA	TIPO
CD0DC S 0 8 T 0 1 2 0 5 0 0	A0+1	1:100	PROGETTO DEFINITIVO

REV.	DESCRIZIONE	DATA	REDATTO	VERIFICATO	APPROVATO
00	Prima emissione	31/03/2024	E. Tondorati	D. Zampa	S.Ulivi
01					
02					
A1					
A2					

FILE: CO8_Definitivo.dwg

LA DIFFUSIONE E RIPRODUZIONE, ANCHE PARZIALE, DI QUESTA TAVOLA E' VIETATA A TERMINI DI LEGGE