

Perimetro SSE attuale

TELECAMERA FISSA


LOCALE MT
CONCA D'ORO

LOCALE CONTROLLO
CONCA D'ORO

LOCALE GE.
CONCA D'ORO

Sistema passivo per antenna

Locali a servizio del parco eolico "Conca D'Oro"

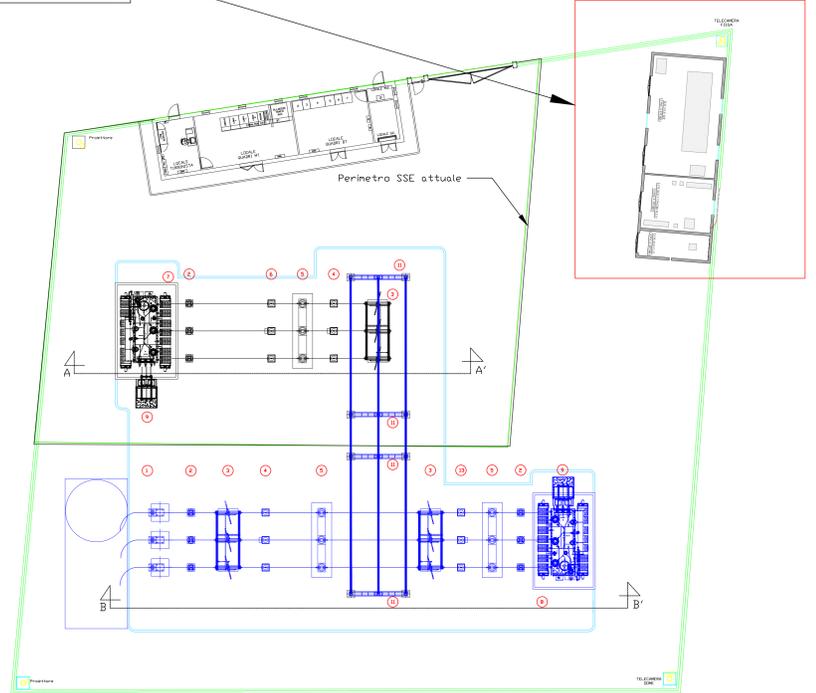

Perimetro SSE attuale

A A'

B B'

AREN Green S.r.l.
 Società soggetta alla direzione e coordinamento di AREN Electric Power S.p.A.
 Sede legale e amministrativa: Via dell'Artigianato n. 308 | 47522 Cesena (FC) | P.I. n° 39 0547 415245
 Iscritta nel Registro delle Imprese della Romagna - Forlì-Cesena e Rimini | REA 329008 | C.F./P.Iva 04032170401

COMUNI DI ASCOLI SATRIANO (FG) E CASTELLUCCIO DEI SAURI (FG)
 LOCALITÀ "CONCA D'ORO"

PROGETTO PER LA REALIZZAZIONE DI
IMPIANTO EOLICO
"CONCA D'ORO"

REDAZIONE / PROGETTISTA
AREN Electric Power Spa
 Società per Azioni con Unico Socio
 Via dell'Artigianato 308 - 47522 Cesena (FC)
 P.I. n° 39 0547 415245 - Fax n° 39 0547 415274
 P.Iva 04032170401
 Registro delle Imprese di Forlì-Cesena REA. 317048

DIRIGENTE / RESPONSABILE
 Ing. Samuele Ulivi
 Ordine degli Ingegneri di Forlì-Cesena
 Mar. 2006

STIPULAZIONE:
 SSE - Planimetria di dettaglio

CODICE FABBRICAZIONE	PRODOTTORE	SCALA	FORE
CDO DE S S E T T O 0 3 0 0 0 0	AO	Varie	PROGETTO DEFINITIVO

REV.	DESCRIZIONE	DATA	REDATTO	VERIFICATO	APPROVATO
01	Primo emissione	18/01/2024	ALAN	SERGIO	ALAN
02					
03					
04					