



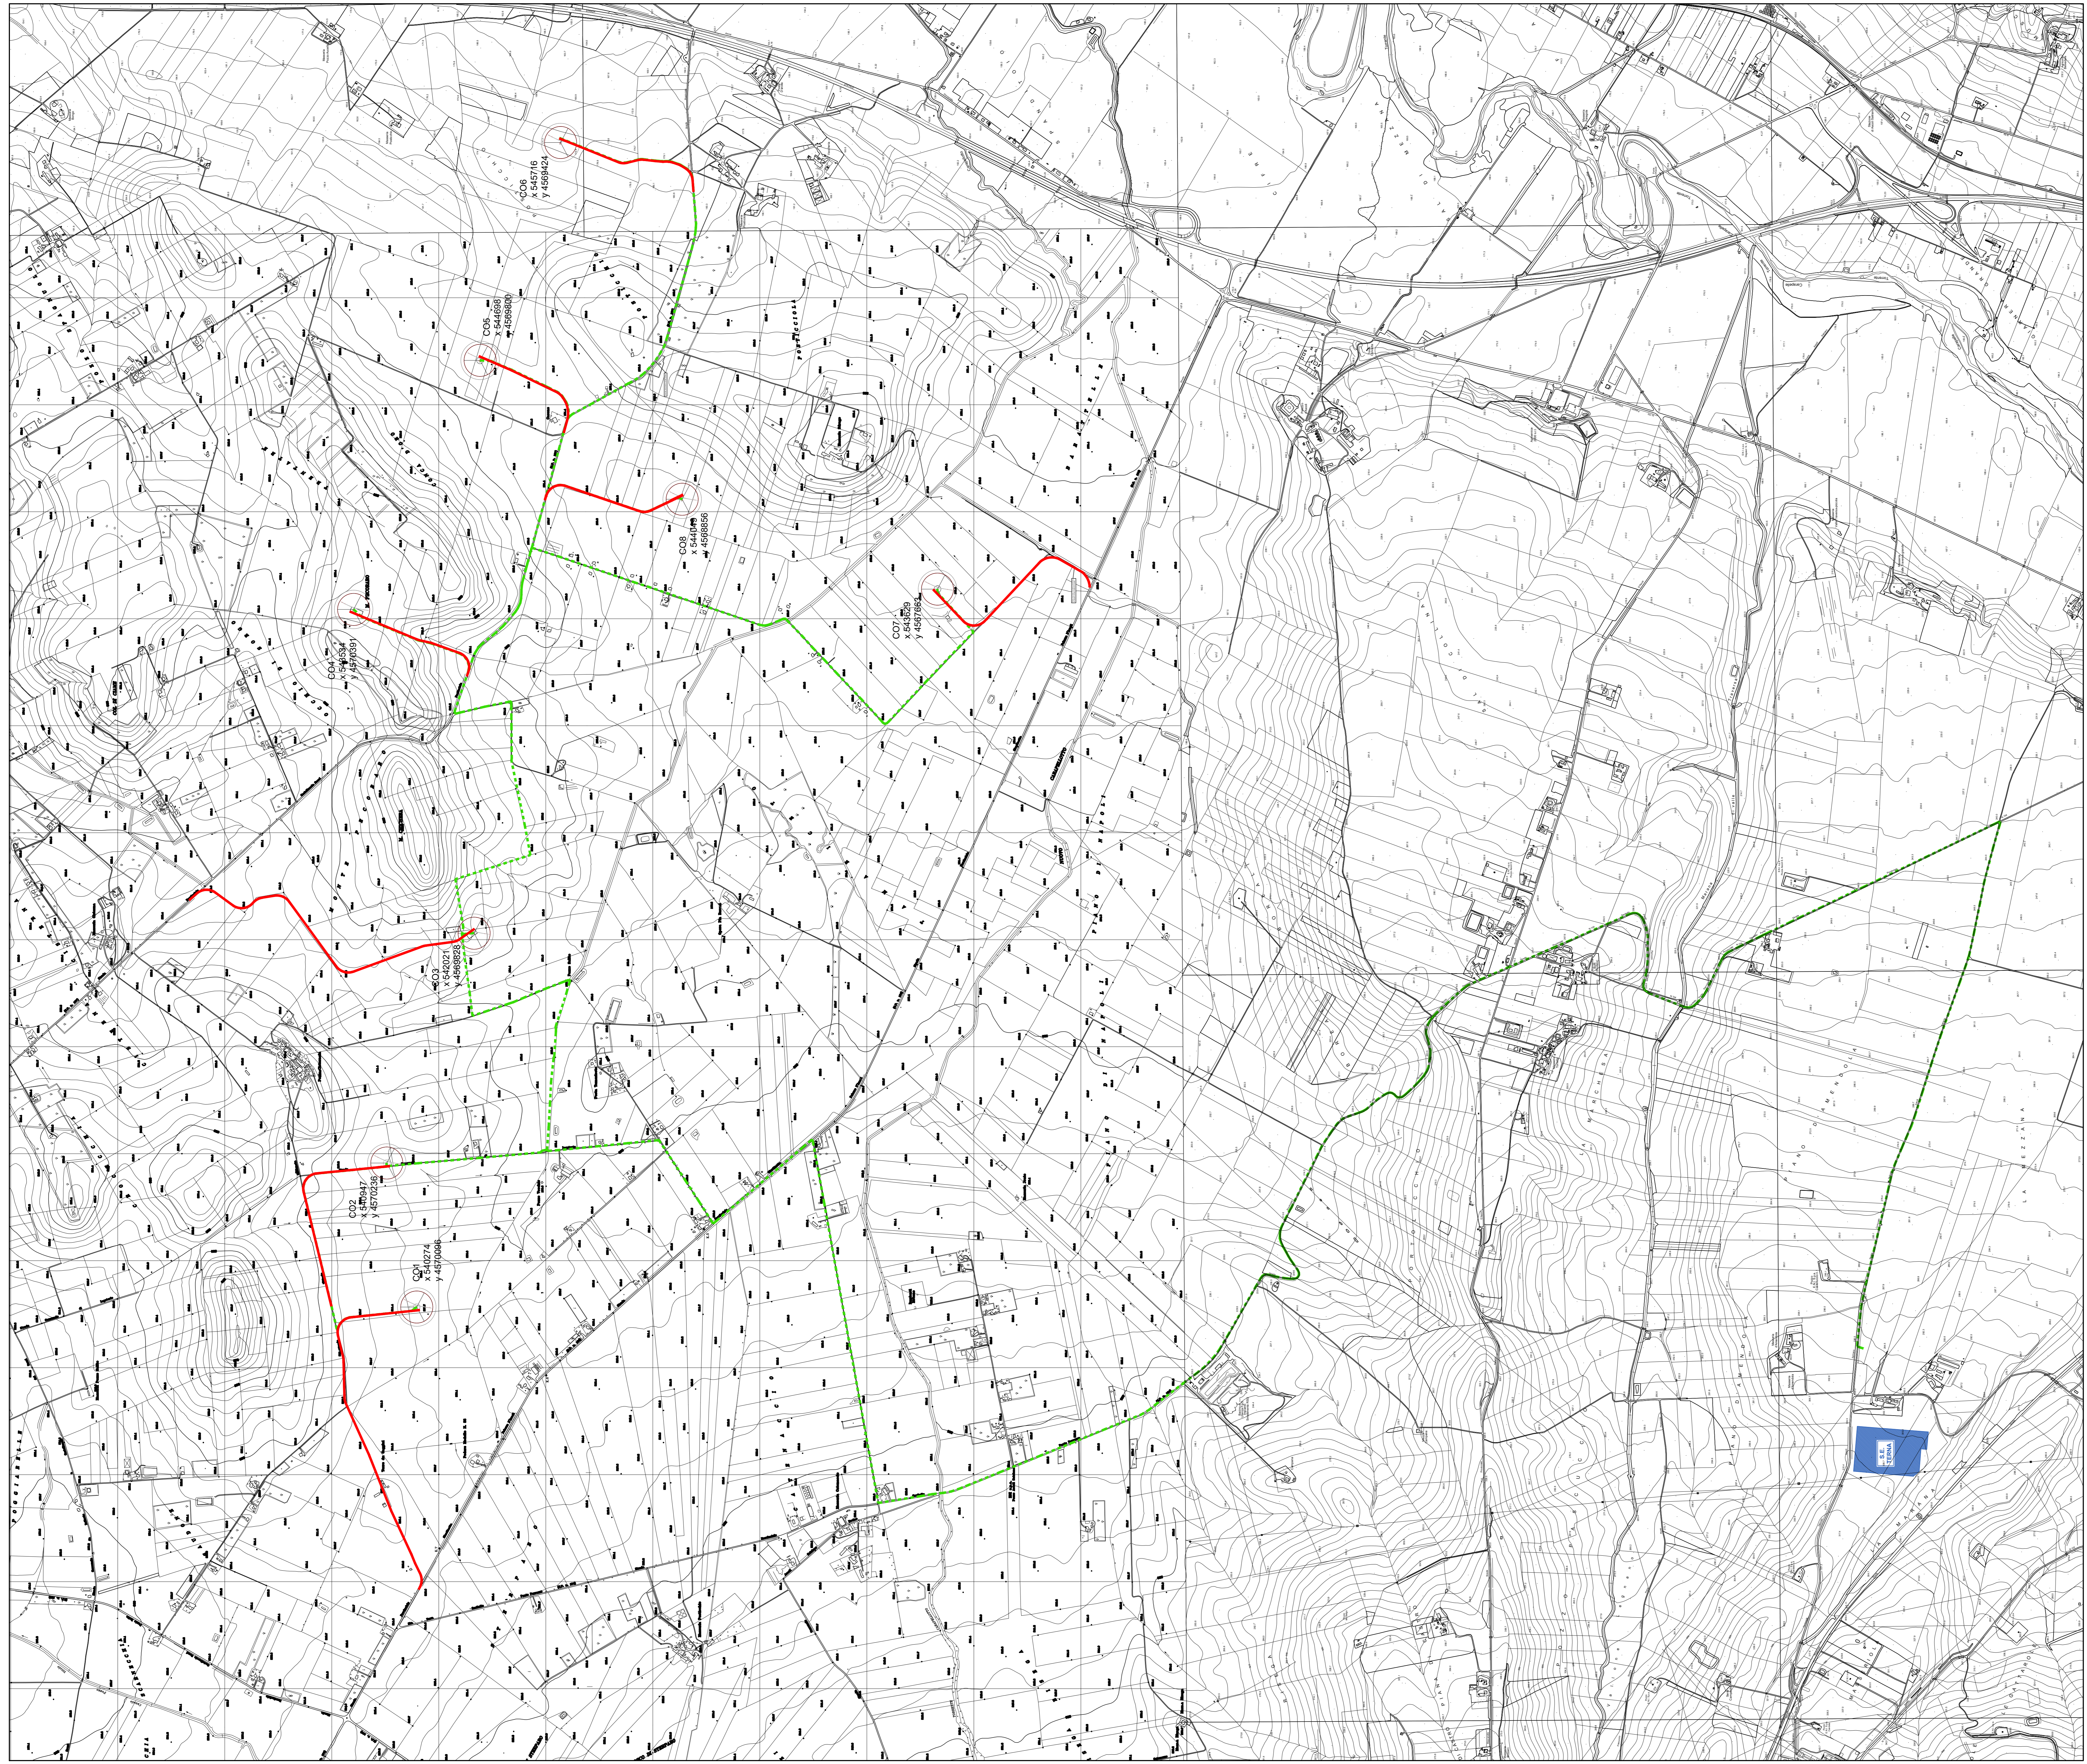


LEGENDA

-  Aerogeneratore
-  Cavidotto
-  Strade di nuova realizzazione
-  Limite comunale




scala 1:10.000

TITOLO DEL DOCUMENTO:
AREN Green S.r.l.
 Società soggetta alla direzione e coordinamento di AREN Electric Power S.p.A.
 Sede legale e amministrativa: Via dell'Argento n. 308 | 47522 Cesena (FC) | P.I. n° 0910547415245
 Iscritta nel Registro delle Imprese della Romagna - Forlì-Cesena e Rimini | REA 320008 | C.F./P.Iva 04032170401

COMUNI DI ASCOLI SATRIANO, CASTELLUCCIO E DELICETO (FG)
 LOCALITÀ "CONCA D'ORO"

**PROGETTO PER LA REALIZZAZIONE DI
 IMPIANTO EOLICO
 "CONCA D'ORO"**

REDAZIONE / PROGETTISTA:
 **Dott. geol. Angela Rosa Simone**
 Via S. Francesco n. 40 - 00197 Roma (RM)
 Tel. +39 066122011 - Fax +39 062791532
 Mail: rosa.simone@arsa.it

TIMBRO E FIRMA PROGETTISTA:

TITOLO ELABORATO: **AEROFOTOGRAMMETRIA
 CTR 5K**

CODICE ELABORATO: CDODT_GENR03201	FORMATO: A0	NUM. EL.: /	FASE: PROGETTO DEFINITIVO
---	-----------------------	-----------------------	---

REV.	DESCRIZIONE	DATA	REDATTO	VERIFICATO	APPROVATO
00	Prima emissione	21/11/2023	A. R. Simone	E. Tondolini	S. Uberti
01					
02					
03					
04					