


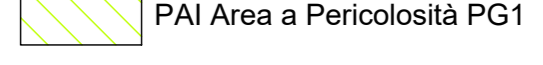
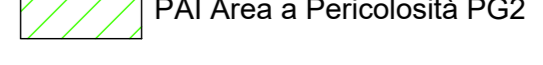
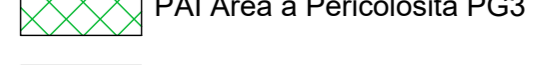
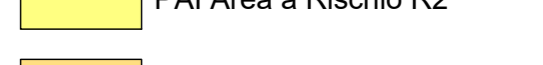
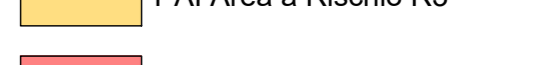

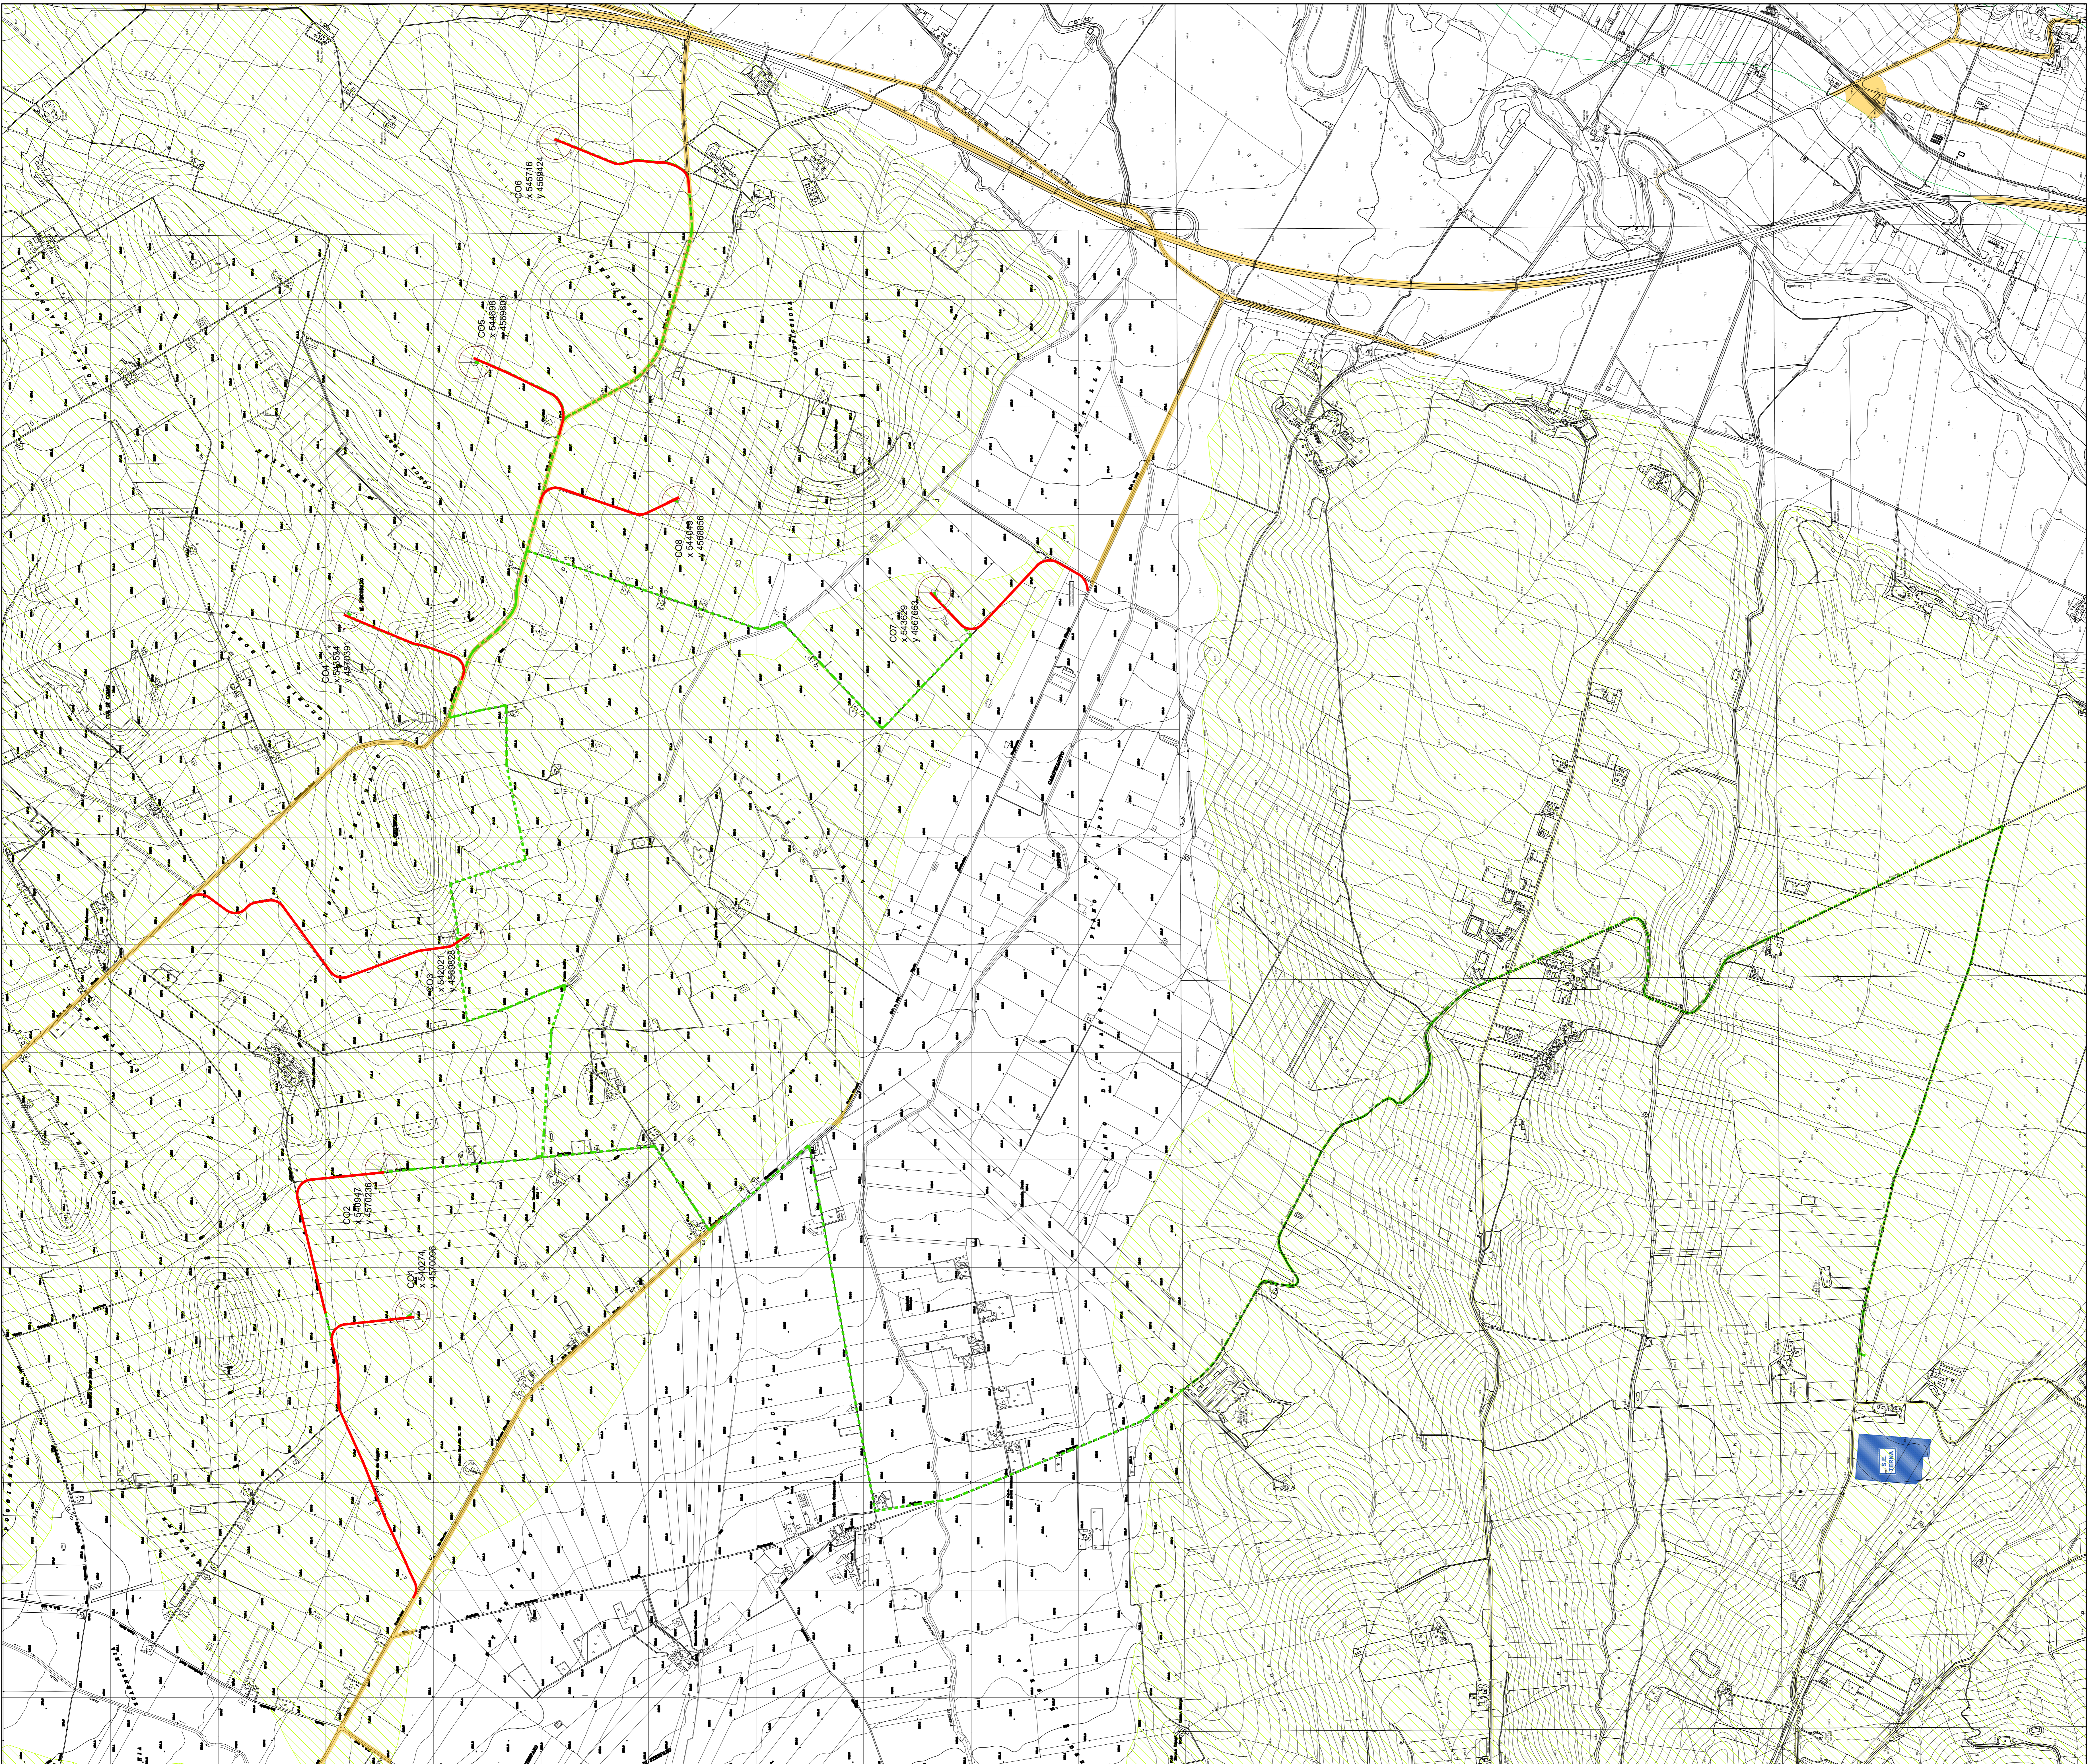


- LEGENDA**
-  Aerogeneratore
  -  Caviddotto
  -  Strade di nuova realizzazione
  -  PAI Area a Pericolosità PG1
  -  PAI Area a Pericolosità PG2
  -  PAI Area a Pericolosità PG3
  -  PAI Area a Rischio R2
  -  PAI Area a Rischio R3
  -  PAI Area a Rischio R4




scala 1:10.000

TITOLARE DEL DOCUMENTO:  
**AREN Green S.r.l.**  
 Società soggetta alla direzione e coordinamento di AREN Electric Power Sp.A.  
 Sede legale e amministrativa: Via dell'Argento n. 308 | 47522 Cesena (FC) | PR. +39 0547 415245  
 Iscritta nel Registro delle Imprese della Romagna - Forlì-Cesena e Rimini | REA 326008 | C.F./P.Iva 04032170401

COMUNI DI ASCOLI SATRIANO, CASTELLUCCIO E DELICETO (FG)  
 LOCALITÀ "CONCA D'ORO"

**PROGETTO PER LA REALIZZAZIONE DI  
 IMPIANTO EOLICO  
 "CONCA D'ORO"**

REDAZIONE / PROGETTISTA:  
 **Dott. geol. Angela Rosa Simone**  
 Via S. Francesco n. 40 - 00197 Roma (RM)  
 Tel. +39 06 49812211 - Fax +39 06 49812212  
 Mail: rosa.rosimone@areng.it

TIMBRE E FIRMA PROGETTISTA:

TITOLO ELABORATO:  
**STRALCIO PAI - AUTORITÀ DI BACINO DELLA PUGLIA  
 PERICOLOSITÀ E RISCHIO FRANE**

CODICE ELABORATO: **CDODT\_GENR03203**    FORMATO: **A0**    N. EL.: **/**    FASE: **PROGETTO DEFINITIVO**

REV.	DESCRIZIONE	DATA	REDATTO	VERIFICATO	APPROVATO
00	Prima emissione	21/11/2023	A. R. Simone	E. Tondolini	S. Ucci
01					
02					
03					
04					