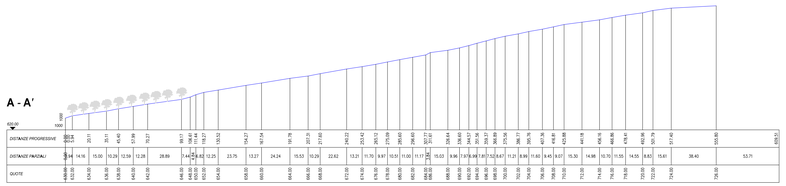

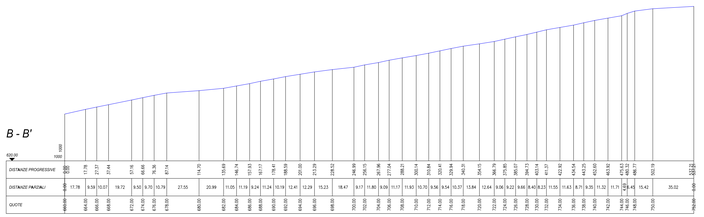

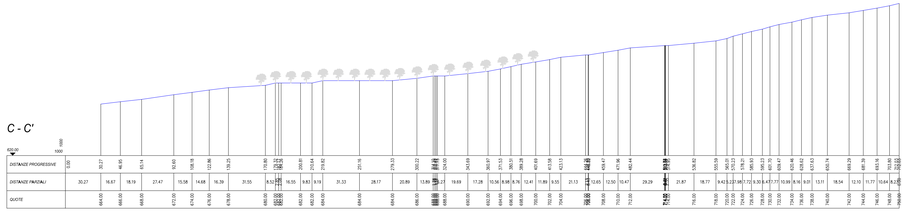

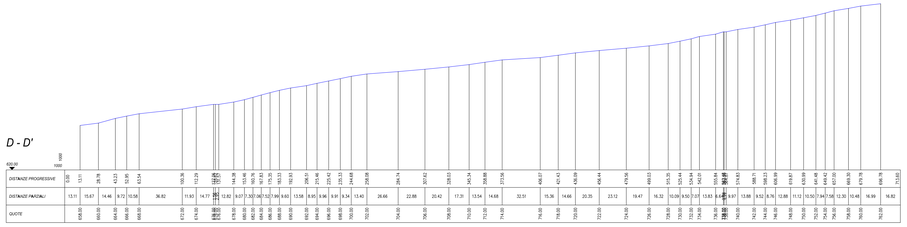

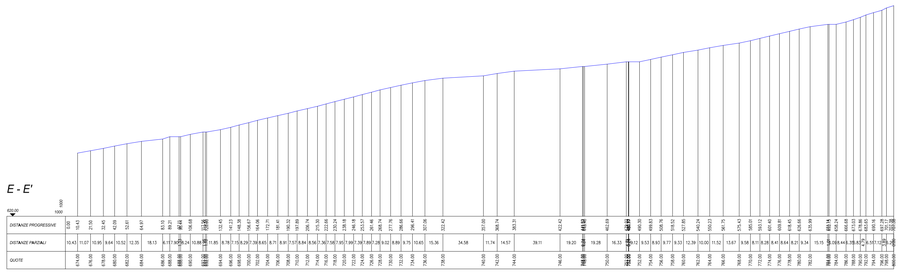

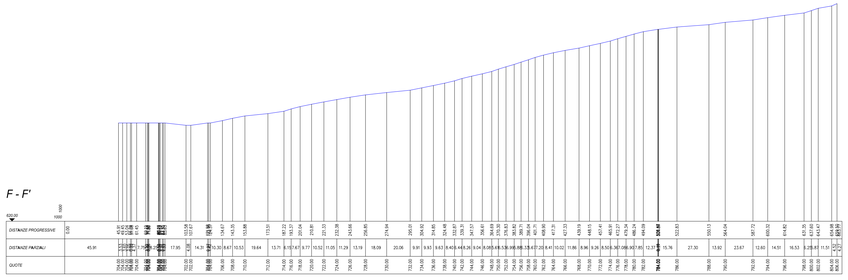

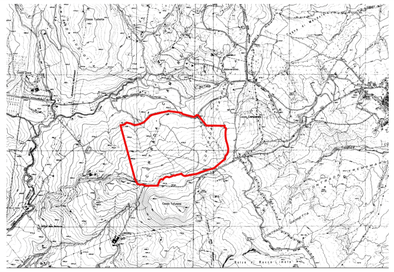

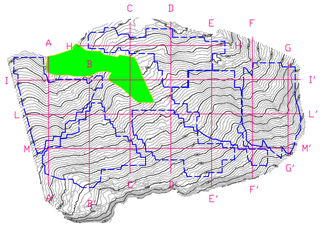

LEGENDA:

	Area impianto agrivoltaico avanzato
	Boschetto di conifere esistente
	Curve di livello
	Linee di sezione

REPUBBLICA ITALIANA
Regione Sicilia
Comune di Petralia Sottana

Progetto per la realizzazione di un impianto agrivoltaico avanzato, denominato "Impianto Agrivoltaico Avanzato Petralia Sottana", per la produzione di energia elettrica da fonte solare fotovoltaica della potenza complessiva di 40,57 MWp sito nel comune di Petralia Sottana (PA) in località "Ciampanella e Tudia" e delle relative opere connesse.

- PROGETTO DEFINITIVO -

Petralia S.r.l.
a Company of TOZZIgreen

Tozzi Andrea
29.03.2024
16:45:25
GMT+01:00

COMMITTENTE
Petralia S.r.l.
Capitale Sociale € 10.000,00 i.v.
R.E.A. n. RA-253435
VAT IT02762620397

Sede legale ed Uffici Amministrativi
Via Brigata Ebraica, 50 - 48123 Mezzano (RA) Italy
tozzi.re@legalmail.it

Tel. +39 0544 525311 *Fax. +39 0544 525319* *www.tozzigreen.com*

ICA engineering

PROGETTAZIONE
I.C.A. engineering s.a.s.
C.F. / P.IVA 01718630856
Sede legale Via Malta, 5 - 93100 Caltanissetta (CL)
tel. 0934-556646; fax 0934-555464
e-mail info@icaengineering.it
www.icaengineering.it

Organizzazione con Sistema di Gestione per la Qualità Certificato UNI EN ISO 9001:2015 (certificato n. 3847 rilasciato da ISQ, CERT. SRL)

PROGETTAZIONE GENERALE
Ing. Fabio A. Corvo
Ing. Dario D. Corvo

PROGETTAZIONE STRUTTURALE
Ing. Fabio S. Corvo
Ing.Fabio Adalbo

PROGETTAZIONE VIABILITA'
Ing. Dario D. Corvo

STUDIO DI IMPATTO AMBIENTALE
Ing. Fabio S. Corvo

STUDIO GEOLOGICO
dott.geol. Massimiliano M. Rizzo

STUDIO AGRONOMICO
dott.for. Giacomo Maria Vincenzo Lo Piccolo
dott.for. Vincenzo Canuana

COORDINAMENTO PER LA SICUREZZA
Ing. Dario D. Corvo

VERIFICA PREVENTIVA INTERESSE ARCHEOLOGICO
dott. Filippo Iarrisi

COLLABORAZIONE S.I.A. ED ELABORAZIONI GRAFICHE
Arch. Giovanni La Rocca

ASSICURAZIONE QUALITA'
Ing. Fabio S. Corvo

ELABORATO

PROFILI ANTE OPERAM
AREA AGRIVOLTAICO AVANZATO
(1 DI 2)

PROGETTAZIONE:

Firmato digitalmente da
Fabio Salvatore Corvo
CN = Corvo Fabio
C = IT
O = Ordine Ingegneri della Provincia di Caltanissetta
L = Caltanissetta

COMMITTENTE

Petralia S.r.l.
Amministratore Unico
Andrea Tozzi

Scala	*Pratica*	*Codice elaborato*
1:2'000	*261pr*	*RS06EPD0005A0*

Rev	*Data*	*Motivazione*	*Redatto*	*Verificato*	*Approvato*	*Autorizzato*
B						
A	*FEBBRAIO 2024*	*PRIMA EMISSIONE*	*FABIO CORVO*	*CINZIA CICCHITTI*	*FABIO TORREGROSSA*	*CRISTIANO VITALI*

Questo documento e' di nostra proprieta' esclusiva. E' proibita la riproduzione anche parziale e la cessione a terzi senza la nostra autorizzazione.