


RILIEVO VOLUMETRICO

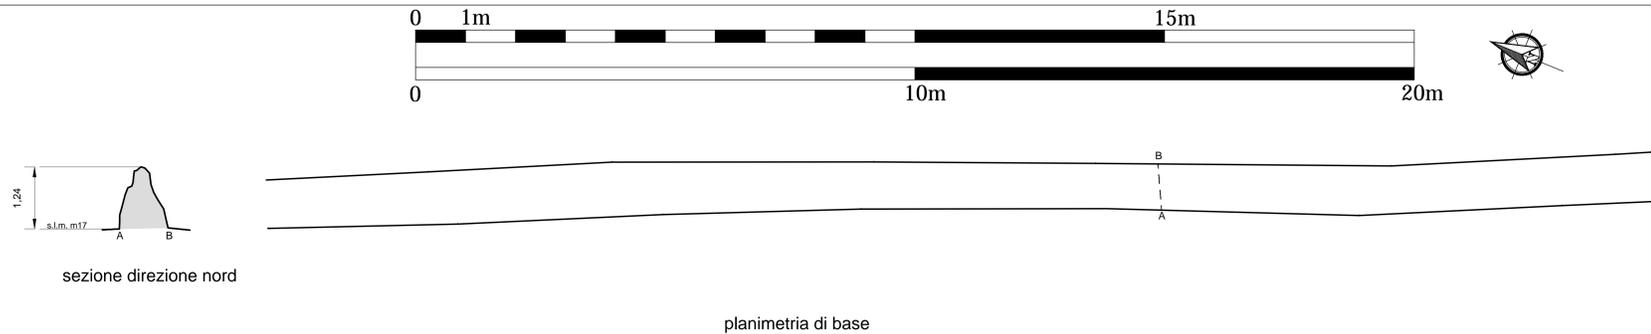

scala: 1:50


VISTA FOTOGRAFICA GENERALE



prospetto generale est

scala: 1:50

VISTA FOTOGRAFICA DI DETTAGLIO

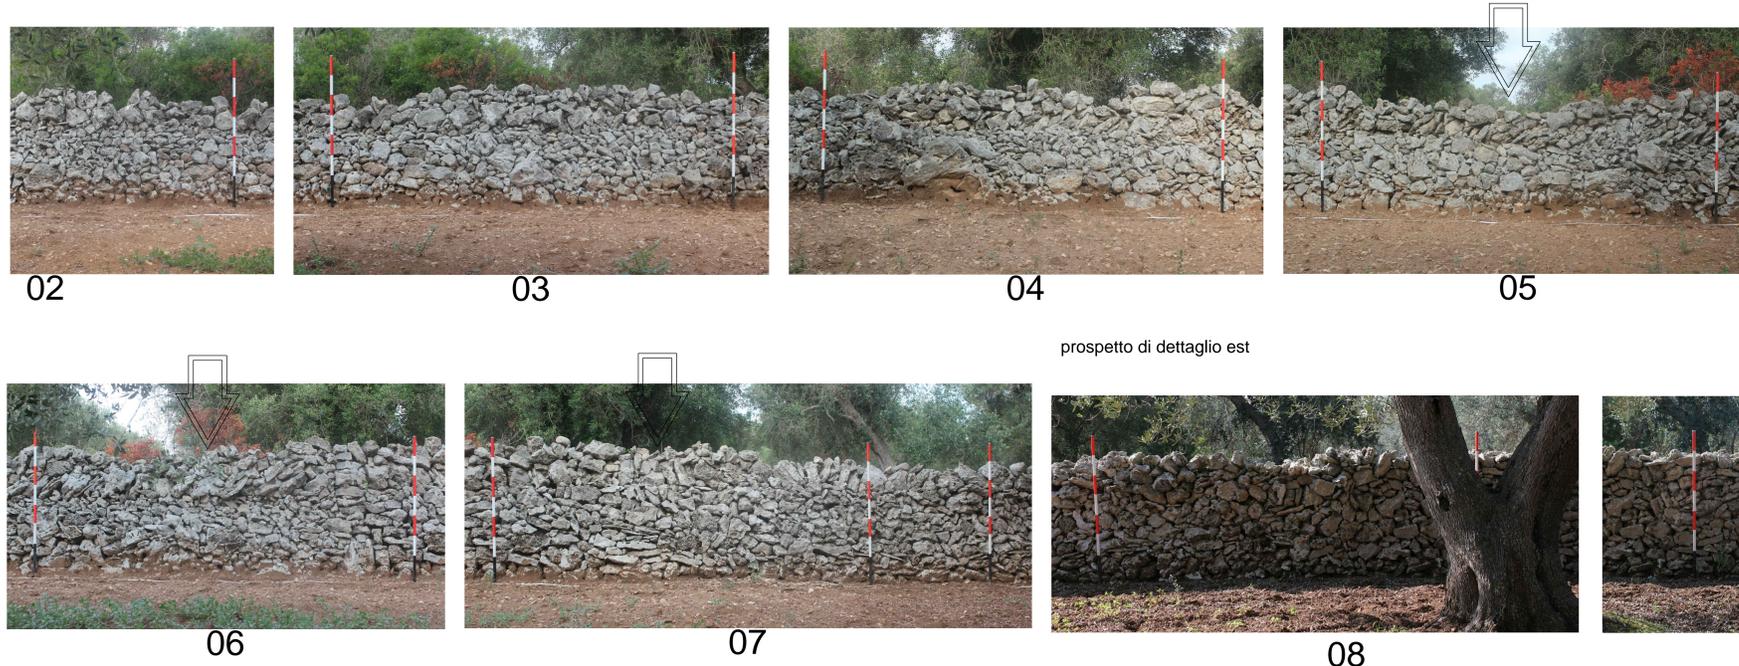

prospetto di dettaglio est

scala: 1:25

Muro orientato N-S.


La visibilità appare ottima.

È costituito da pietre e lastre di varie dimensioni accumulate per stratificazione. La tessitura appare piuttosto coerente; gli spazi sono riempiti da pietre di piccole dimensioni. La cresta è costituita da pietre di medie dimensioni, a volte poste di testa. Si presenta in ottimo stato di conservazione.



-  Microtunnel
-  Corridoio 30m
-  Tracciato di Progetto

Tipologia 2 - Accumulazione a stratificazione con tessitura molto disordinata.

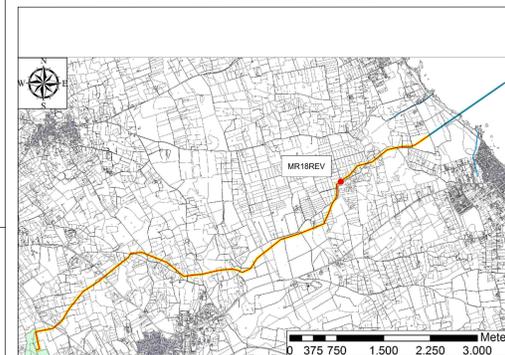

PROGETTO		APPENDICE 5 TAVOLA 031 - DOCUMENTAZIONE DEL MURO A SECCO MR18REV	
PROGETTO	TRANS ADRIATIC PIPELINE	SCALE	Foglio 1 of 1
PRODOTTO	TRANS ADRIATIC PIPELINE	DATA	01
