



SEZIONE SCAVO TIPICO 1

Cavidotto AT tratta su strada asfaltata, dall'area esterna al parco agrivoltaico lungo il percorso della SP121, SP112 e SS121 fino all'area esterna alla Cabina di Sezionamento

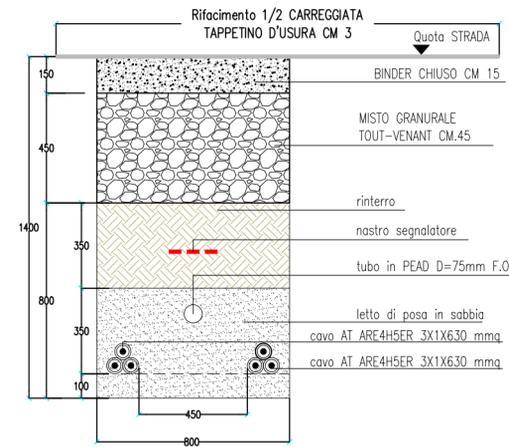


SEZIONE SCAVO TIPICO 2

Cavidotto AT lungo la viabilità interna in terra battuta tratta dalla Delivey Cabin (interna al parco) alla SP121 limitrofa al parco e dalla alla SS121 alla Cabina di Sezionamento

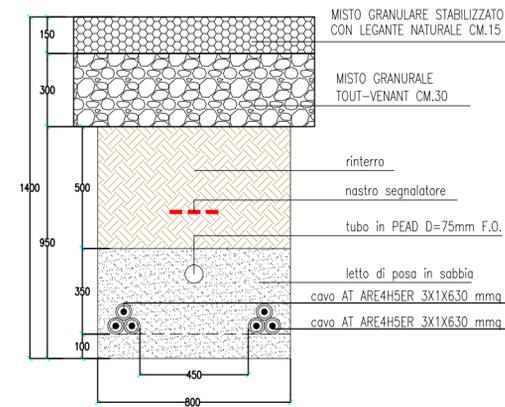

SEZIONE SCAVO TIPICO 2

Cavidotto AT tratta lungo la viabilità interna al parco agrivoltaico avanzato, dalle Transformer Station alla Delivery Cabin

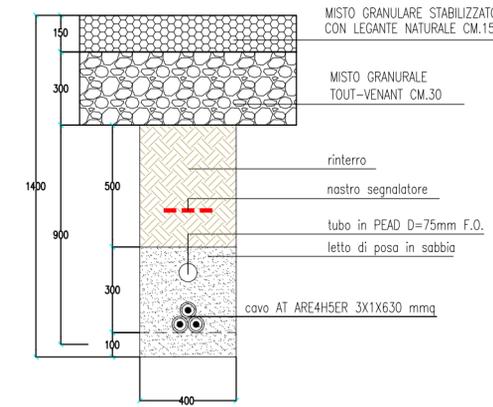

REPUBBLICA ITALIANA
Regione Sicilia
Comune di Petralia Sottana



Progetto per la realizzazione di un impianto agrivoltaico avanzato, denominato "Impianto Agrivoltaico Avanzato Petralia Sottana", per la produzione di energia elettrica da fonte solare fotovoltaica della potenza complessiva di 40,57 MWp sito nel comune di Petralia Sottana (PA) in località "Ciampanella e Tudia" e delle relative opere connesse.
- PROGETTO DEFINITIVO -

Petralia S.r.l.

a Company of TOZZIgreen

COMMITTENTE

Petralia S.r.l.
Capitale Sociale € 10.000,00 i.v.
R.E.A. n. RA-253435
VAT IT02762620397

Sede legale ed Uffici Amministrativi
Via Brigata Ebraica, 50 - 48123 Mezzano (RA) Italy
tozzi.re@legalmail.it

Tel. +39 0544 525311

Fax. +39 0544 525319

www.tozzigreen.com



PROGETTAZIONE

I.C.A. engineering s.a.s.
C.F./P.IVA 01718630856
Sede legale Via Malta, 5 - 93100 Caltanissetta (CL)
tel. 0934-5566461 fax 0934-555464
e-mail info@icaengineering.it
www.icaengineering.it

Organizzazione con Sistema di Gestione per la Qualità
Certificato UNI EN ISO 9001:2015 (certificato n. 3847 rilasciato da ISE. CERT. SRL)

PROGETTAZIONE GENERALE
Ing. Fabio S. Corvo
Ing. Dario D. Corvo

PROGETTAZIONE STRUTTURALE
Ing. Fabio S. Corvo
Ing. Fabio Alabiso

PROGETTAZIONE VIABILITA'
Ing. Dario D. Corvo

STUDIO DI IMPATTO AMBIENTALE
Ing. Fabio S. Corvo

STUDIO GEOLOGICO
dott.geol. Massimiliano M. Rizzo

STUDIO AGRONOMICOMICO
dott.for. Giacomo Maria Vincenzo Lo Piccolo
dott.for. Vincenzo Caruana

COORDINAMENTO PER LA SICUREZZA
Ing. Dario D. Corvo

VERIFICA PREVENTIVA INTERESSE ARCHEOLOGICO
dott. Filippo Ianni

COLLABORAZIONE S.I.A. ED ELABORAZIONI GRAFICHE
Arch. Giovanni La Rocca

ASSICURAZIONE QUALITA'
Ing. Fabio S. Corvo

ELABORATO

**OPERE DI CONNESSIONE
CAVIDOTTO
TIPICI SEZIONI**

PROGETTAZIONE:



COMMITTENTE



Scala

1:20

Pratica

261pr

Codice elaborato

RS06EPD0054A0

B					
A	FEBBRAIO 2024	PRIMA EMISSIONE	FABIO S. CORVO	CINZIA CICCHITTI	FABIO TORREGROSSA
Rev	Data	Motivazione	Redatto	Verificato	Approvato
					CRISTIANO VITALI
					Autorizzato

Questo documento e' di nostra proprieta' esclusiva. E' proibita la riproduzione anche parziale e la cessione a terzi senza la nostra autorizzazione.