



PROVINCIA : ANCONA  
 COMUNE : FABRIANO

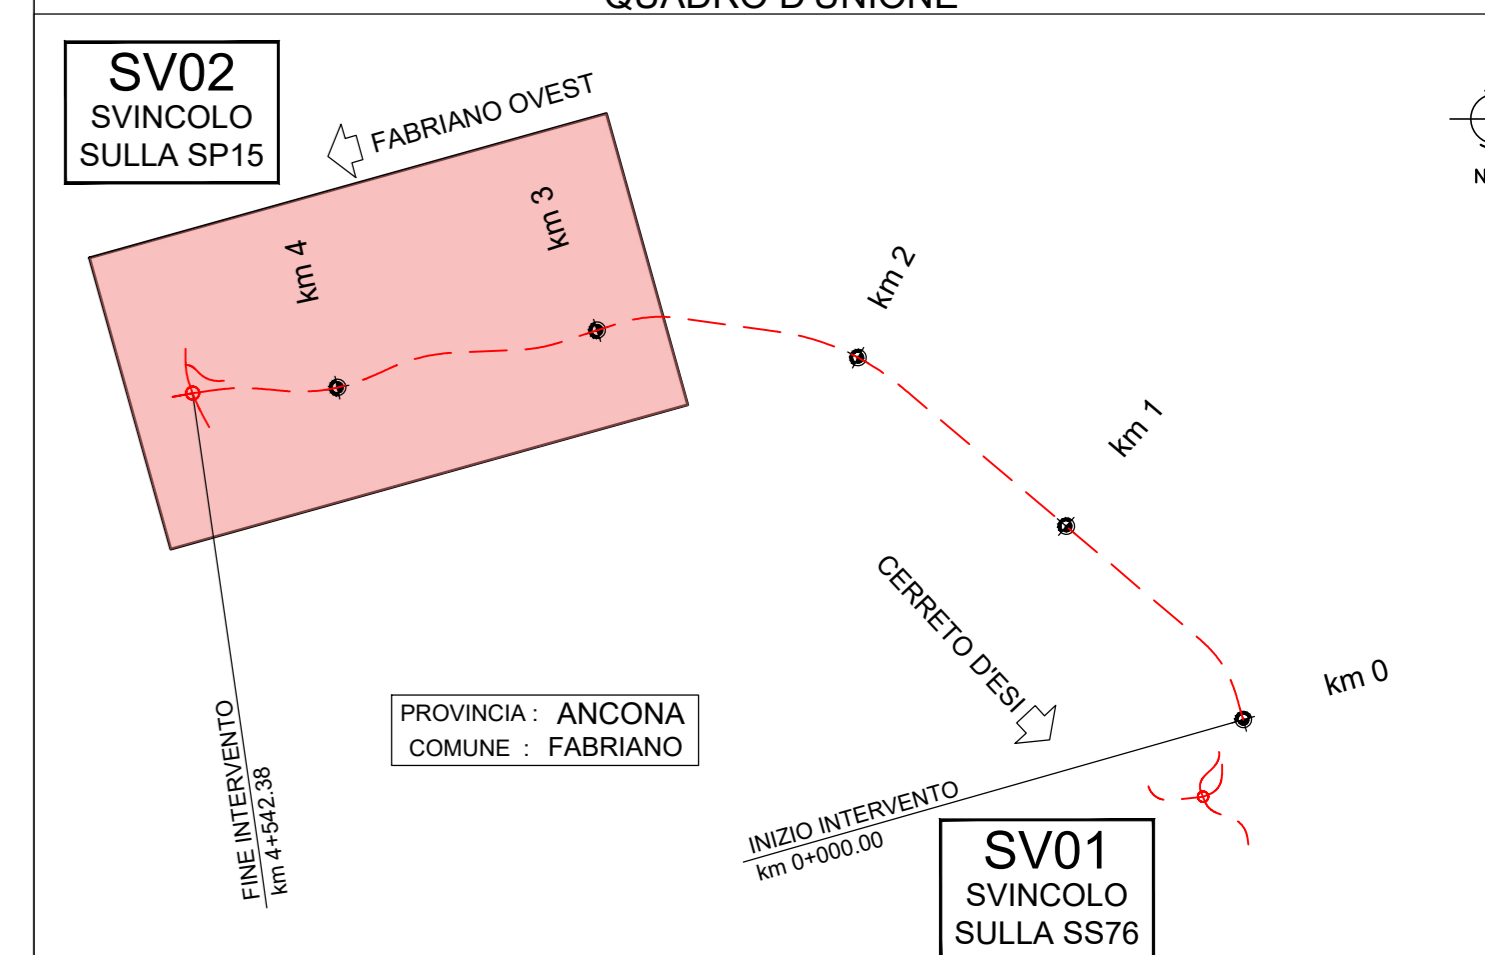

PROGETTO PRELIMINARE  
 ANAS 2010

PROGETTO DEFINITIVO 2023

AREA LEADER  
 QUADRILATERO  
 PIATTAFORMA LOGISTICA RFI  
 (Prevista nel Progetto Preliminare  
 del 2012 e stralciata nel Progetto  
 Definitivo 2023)

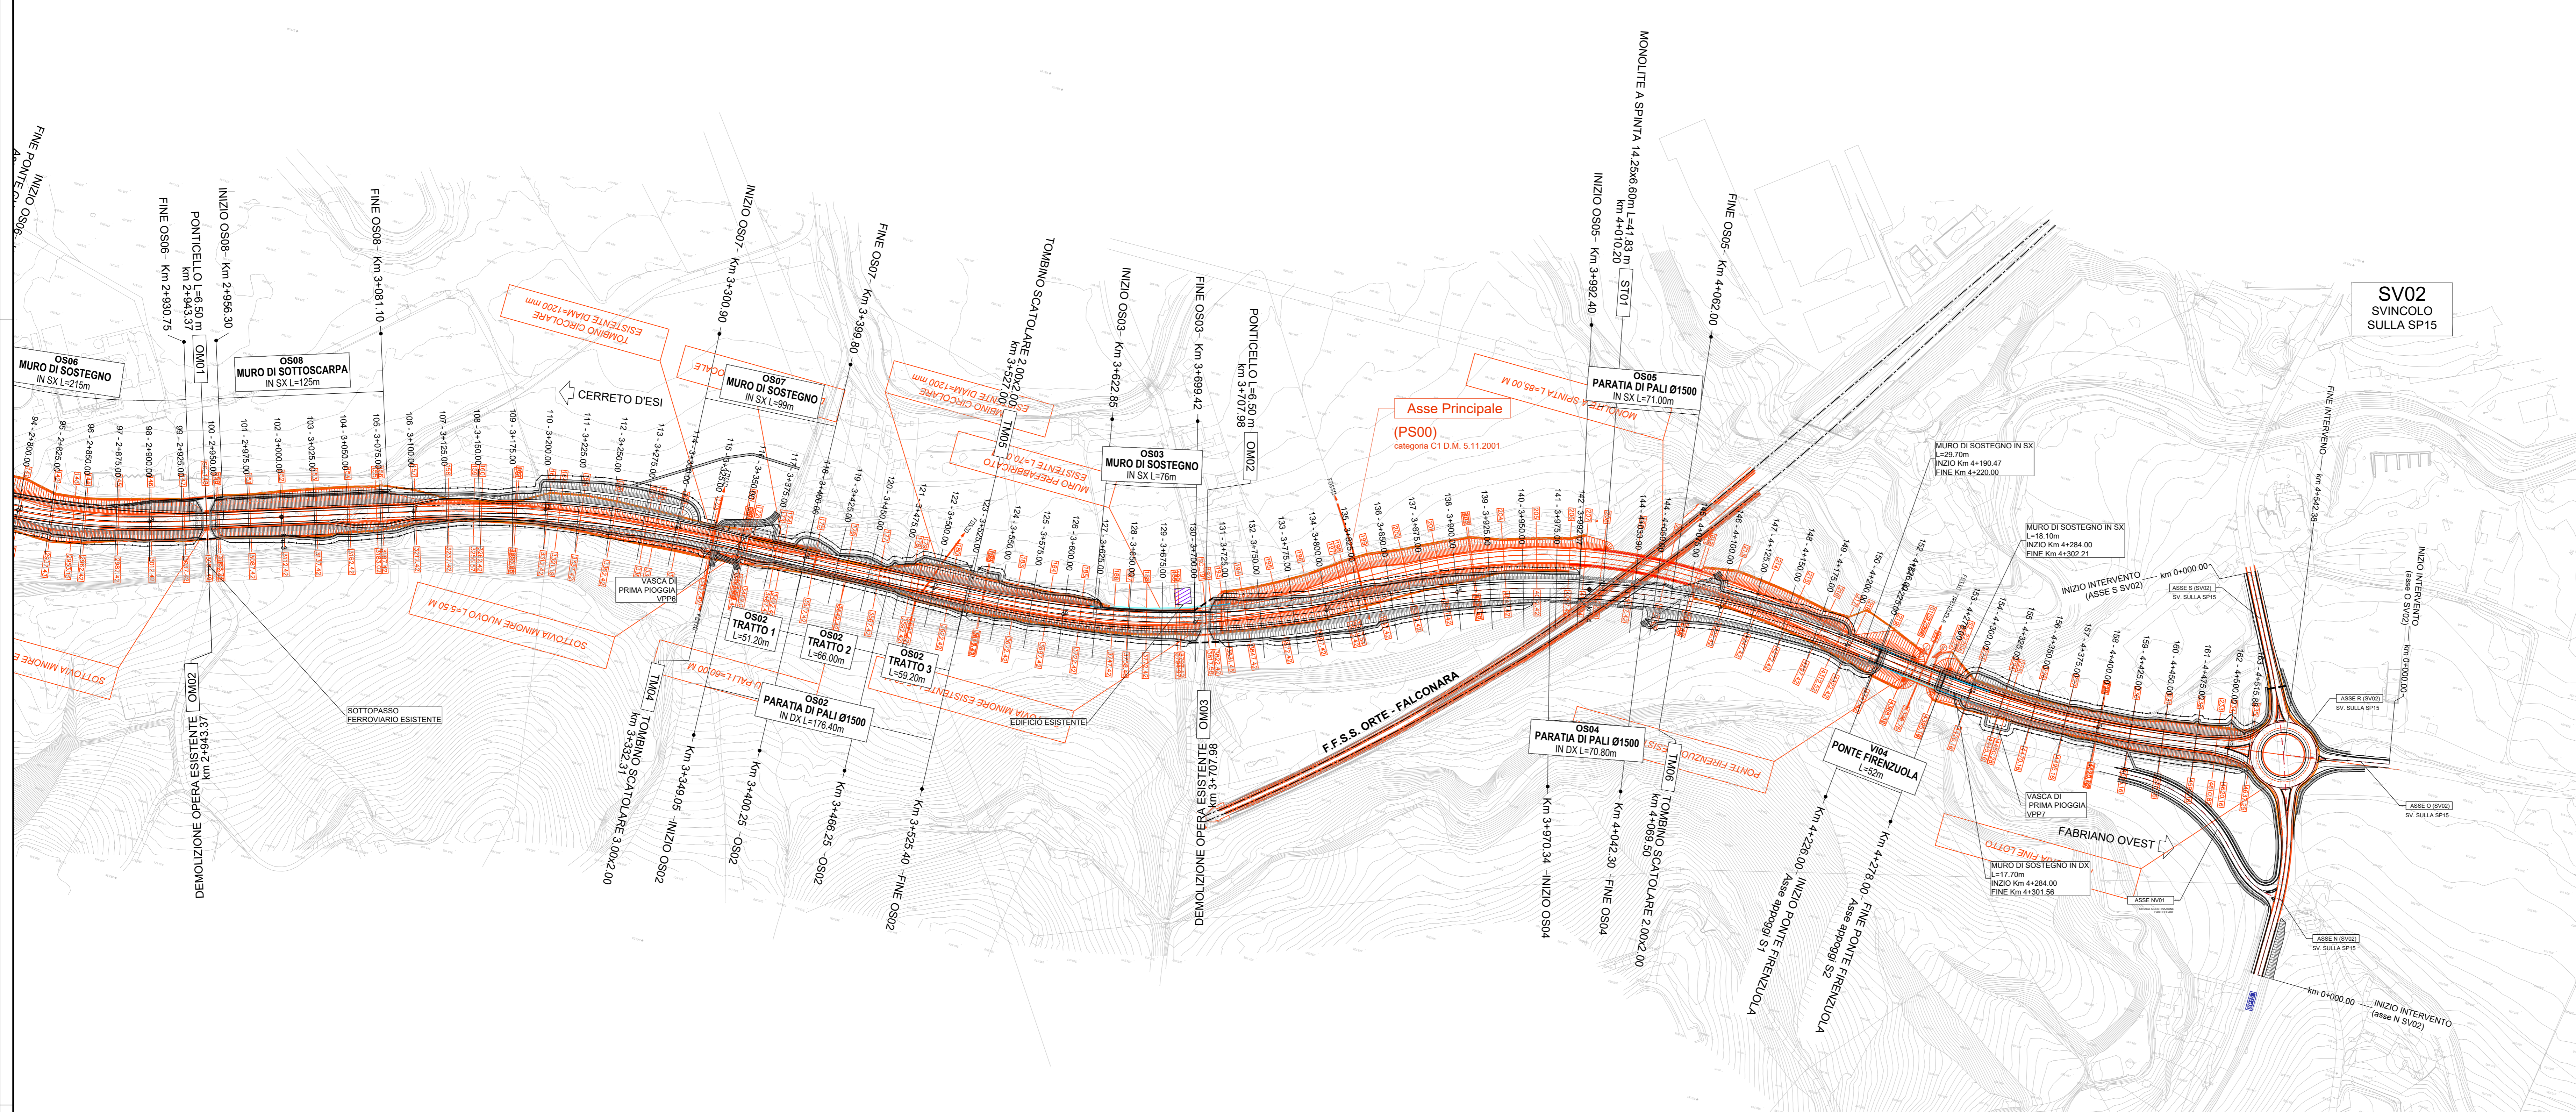

**Sanas**  
 GRUPPO F5 ITALIANE  
 Direzione Progettazione e Realizzazione Lavori

**PEDEMONTANA DELLE MARCHE**  
 TRATTO FABRIANO EST (S.S. 76 CAMPO DELL'OLMO) -  
 SASSOFERRATO (SP16 BERBENTINA)  
 1°STRALCIO: FABRIANO EST - FABRIANO OVEST

PROGETTO DEFINITIVO COD. AN261

PROGETTAZIONE: ATI SINTAGMA - GP INGEGNERIA - ENGEKO - GDG - ICARIA

IL RESPONSABILE DELL'INTEGRAZIONE DELLE PRESTAZIONI SPECIALISTICHE: Dot. Ing. Giorgio Gubbio Ordine degli Ingegneri della Prov. di Roma n° 14035	IL GRUPPO DI PROGETTAZIONE: <b>MANDATARI:</b> Sintagma, GP Ingegneria, Engeko, ICARIA
IL PROGETTISTA: Dot. Ing. Federico Durastanti Ordine degli Ingegneri della Prov. di Terni n°4844	IL GEOLOGO: Dot. Geol. Salvatore Marino Ordine dei Geologi del Lazio n. 1069
IL COORDINATORE PER LA SICUREZZA IN FASE DI PROGETTAZIONE: Dot. Ing. Filippo Rambano Ordine degli Ingegneri della Prov. di Perugia n° A3373	IL RESPONSABILE DI PROGETTO: Pianificatore Territoriale Marco Colazza

PROTOCOLLO DATA  
 28/11/2023  
 17/14036

**01.ELABORATI GENERALI**

Planimetria di sovrapposizione  
 del progetto definitivo al progetto preliminare - Tav. 3/3

CODICE PROGETTO	DATA	NOME FILE	REVISIONE	SCALA:
DPLAN261	D 23	PROEGETTO01GENP103	A	1:2000

REV.	DESCRIZIONE	DATA	REDATTO	VERIFICATO	APPROVATO
A	Emissione	21/11/2023	L. Gabbiani	F. Durastanti	G. Gubbio

