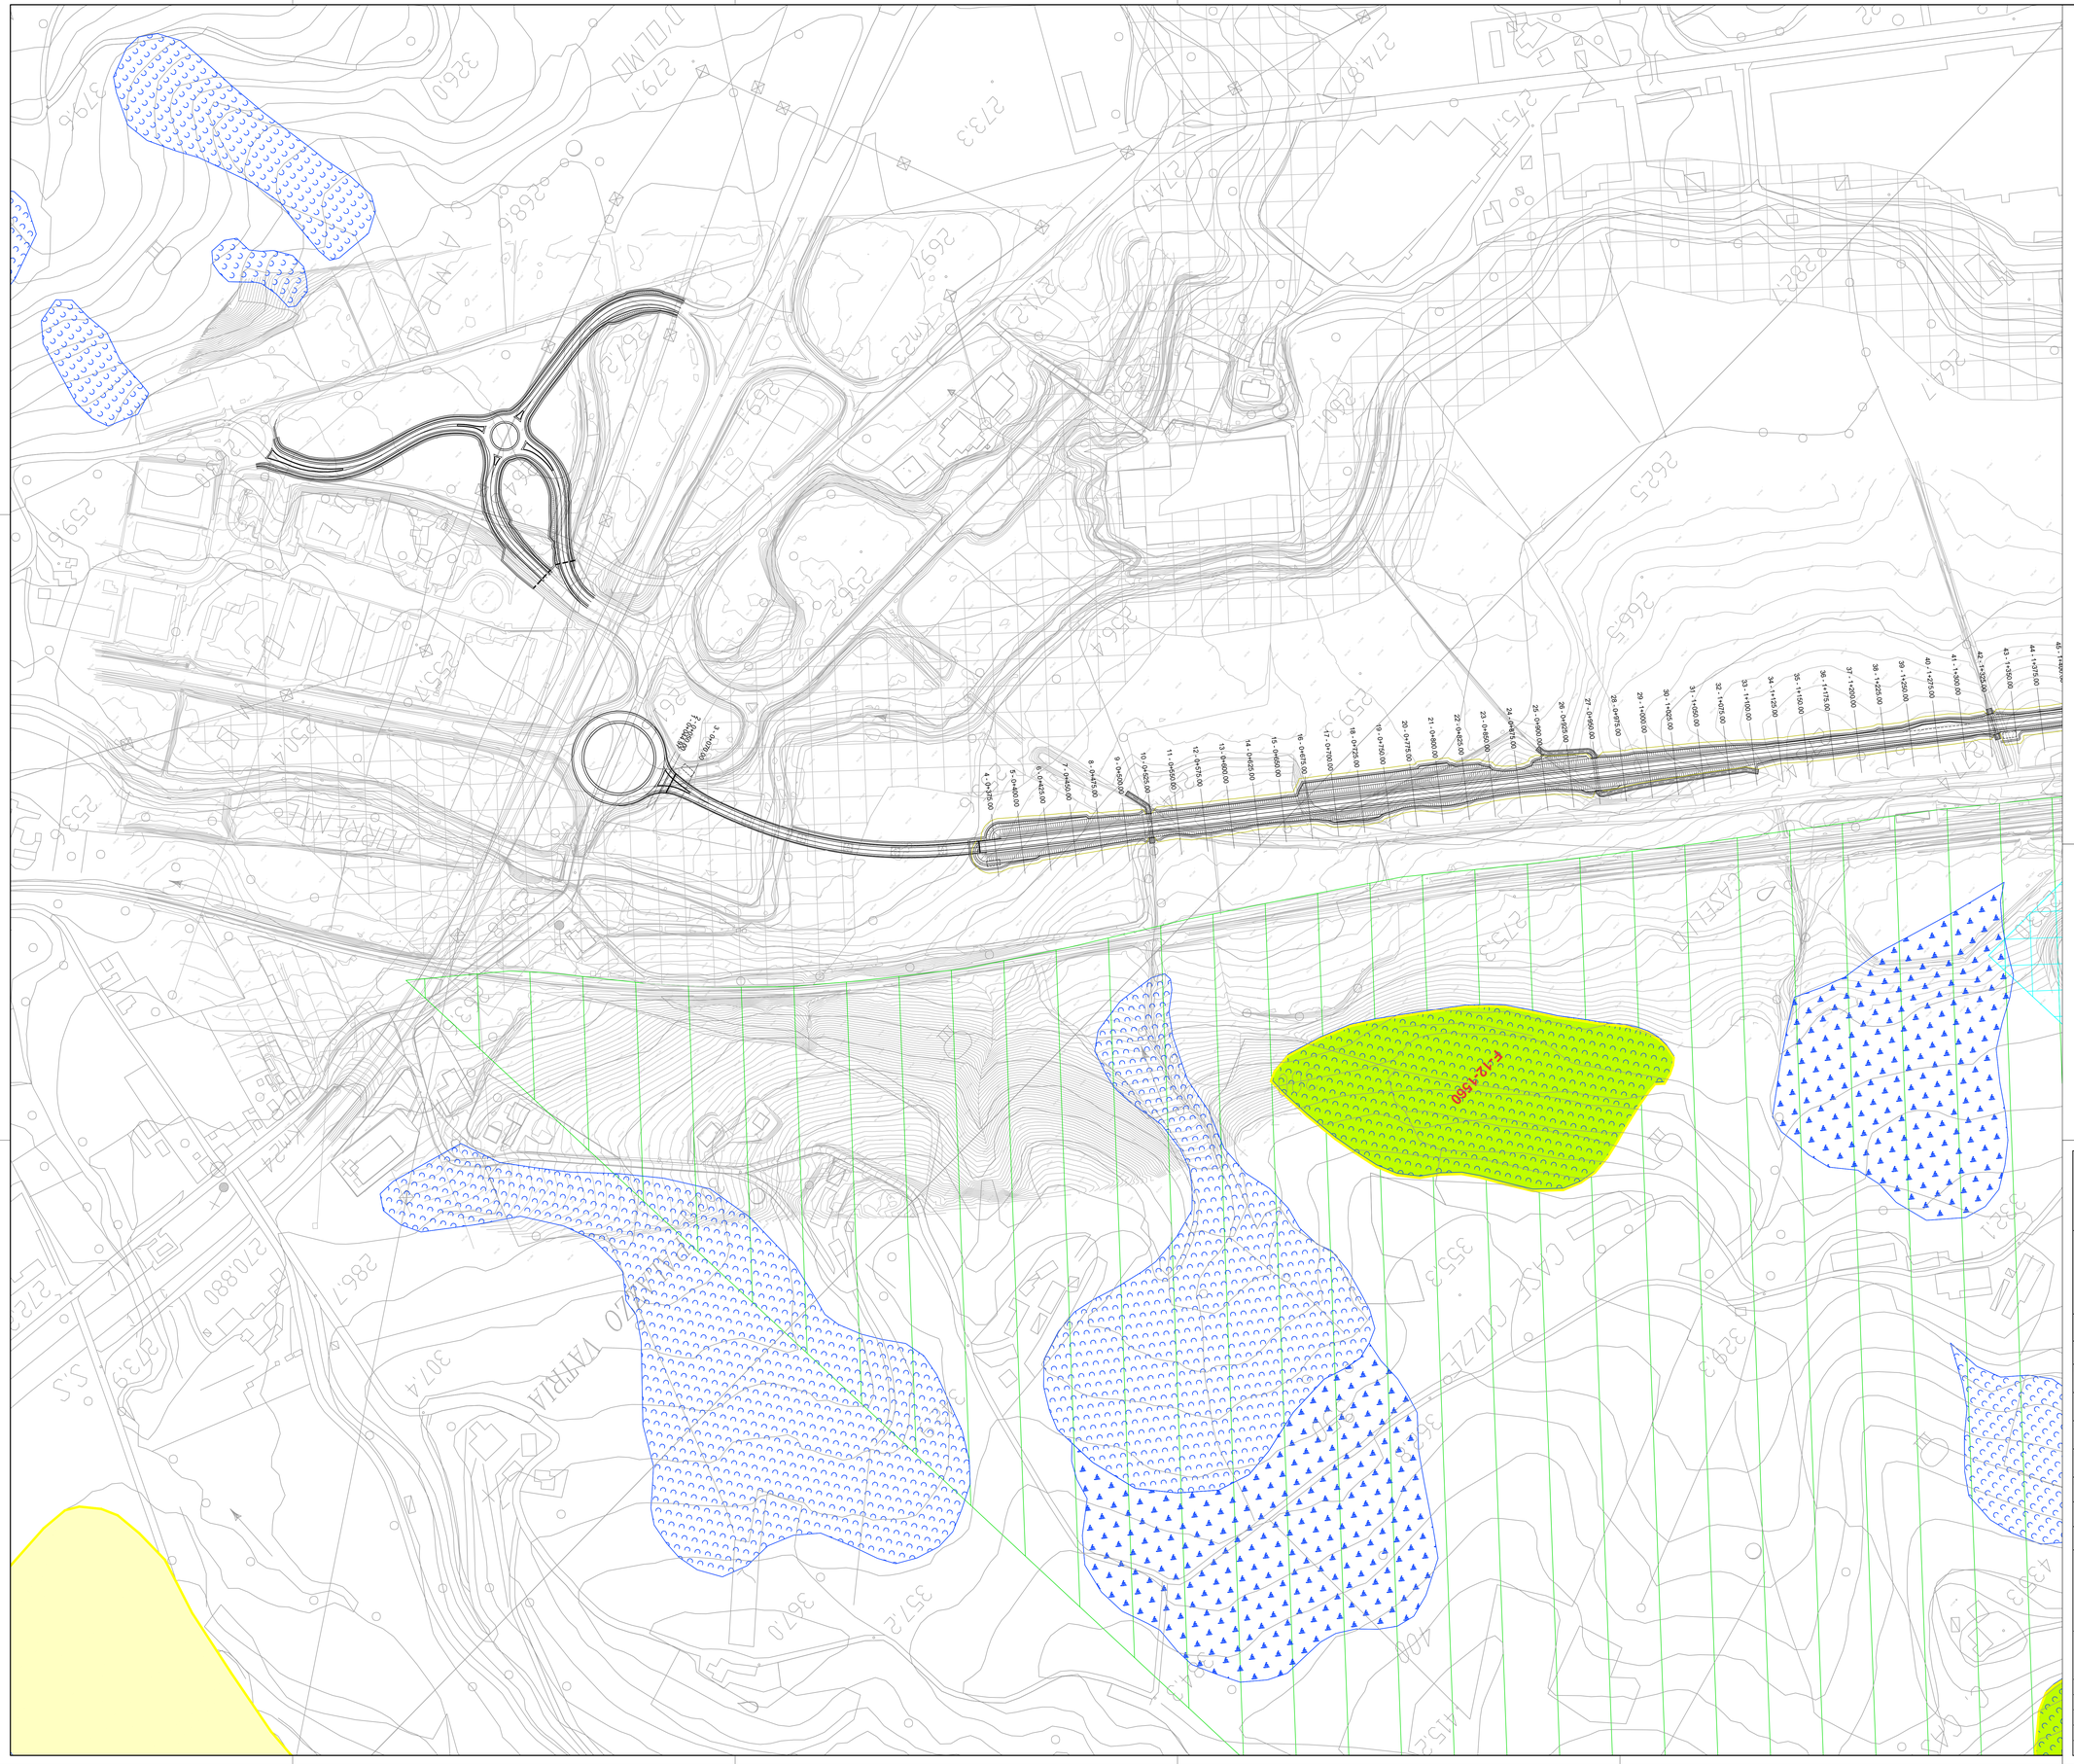

LEGENDA

P.A.I. dei bacini di rilievo regionale delle Marche - Autorità di Bacino Distrettuale dell'Appennino Centrale, aggiornato al DPCM del 14 marzo 2022 (GU 10 maggio 2022; BUR Marche n. 39 del 12 maggio 2022), Tavv. RI 42 a, RI 42 b e RI 42 d.

AVD_R1: Area di versante rischio frana moderato.

AVD_R2: Area di versante rischio frana medio.

AVD_R3: Area di versante rischio elevato.

AVD_R4: Area di versante rischio molto elevato.

AVD_P1: Area di versante pericolosità frana moderata.

AVD_P2: Area di versante pericolosità frana media.

AVD_P3: Area di versante pericolosità elevata.

AVD_P4: Area di versante pericolosità molto elevata.

Area a rischio esondazione moderato (R1).

Area a rischio esondazione elevato (R3).

Area a rischio esondazione molto elevato (R4).

F-21-0945 **Sigla area PAI**

Frane IFFI

Frana con cinematica non determinata

Frana di tipo colamento lento

Frana per scivolamento rotazionale/traslativo

Frana complessa

Area con frane superficiali diffuse

0430594100 **Sigla area IFFI**

LEGENDA

Ambiti di tutela sorgenti

Ambiti di tutela fiumi

Vincolo idrogeologico

anas
GRUPPO FS ITALIANE

Direzione Progettazione e Realizzazione Lavori

PEDEMONTANA DELLE MARCHE

TRATTO FABRIANO EST (S.S. 76 CAMPO DELL'OLMO) - SASSOFERRATO (SP16 BERBENTINA)

1°STRALCIO: FABRIANO EST - FABRIANO OVEST

PROGETTO DEFINITIVO — COD. AN261

PROGETTAZIONE: ATI SINTAGMA - GP INGEGNERIA - ENGEKO - GDG - ICARIA

IL RESPONSABILE DELL'INTEGRAZIONE DELLE PRESTAZIONI SPECIALISTICHE:
Dott. Ing. Giorgio Gusbucci
Ordine degli Ingegneri della Prov. di Roma n° 14035

IL PROGETTISTA:
Dott. Ing. Dott.Ing.Vasco Truffini
Ordine degli Ingegneri della Prov. di Perugia A659

IL GEOLOGO:
Dott. Geol. Salvatore Marino
Ordine dei Geologi del Lazio n. 1069

IL COORDINATORE PER LA SICUREZZA IN FASE DI PROGETTAZIONE:
Dott. Ing. Filippo Pambianco
Ordine degli Ingegneri della Prov. di Perugia n° A1373

Il Responsabile di Progetto
Pianificatore Territoriale Marco Colazza

Il R.U.P.:
Dott. Ing. Vincenzo Catone

IL GRUPPO DI PROGETTAZIONE:

MANDATARIA: Sintagma
Dott. Ing. N.Granieri
Dott. Ing. V.Truffini
Dott. Ing. F.Durastanti
Dott.Arch. A.Bracchini
Dott. Ing. E.Bartolocci
Dott. Ing. F.Pambianco
Dott.Geol. G.Cerquiglini
Dott. Ing. F.Pambianco
Dott. Ing. M.Akram
Dott.Arch. C.Presciutti
Geom. L.Di Marco
Geom. S.Scopetta
M.Zucconi

MANDANTI:
GPI INGEGNERIA
Dott. Ing. G.Gusbucci
Dott. Ing. A.Signoretti
Dott. Ing. G.Lucibello
Dott. Ing. M.Pancotto
Dott. Geol. S.Marino
Dott. Ing. F.Koch
Dott. Ing. A.Pantanella
Dott. Ing. A.Mattioli
Engeko
Dott. Ing. C.Muller
GEOTECHNICAL DESIGN GROUP
Dott. Ing. D.Carlaccini
Dott. Ing. C.Consorti
Dott. Ing. E.Leffredo
Dott. Ing. S.Sacconi
ICARIA società di ingegneria
Dott. Ing. V.Rotisciani
Dott. Ing. F.Macchioni
Dott. Ing. C.Quinzi
Dott. Ing. G.Piunno
Dott. Ing. G.Pulli

DR. N. MARINO GEOLOGO ORDINE DEI GEOLOGI DEL LAZIO N. 1069

PROTOCOLLO | DATA

STUDIO GEOLOGICO GEOTECNICO
GEOLOGIA
PAI - Assetto Idrogeologico, Geomorfologico e vincoli Tav.1/3

CODICE PROGETTO			NOME FILE	REVISIONE	SCALA:
PROGETTO	LIV. PROG.	ANNO	T00GE01GEOCT01A		
DPAN261	D	23	CODICE ELAB. T00GE01GEOCT01	A	1:2.000

REV.	DESCRIZIONE	DATA	REDATTO	VERIFICATO	APPROVATO
D					
C					
B					
A	EMISSIONE	Dic. 2023	D. Bartolo	S. Marino	G. Gusbucci