




RILIEVO VOLUMETRICO

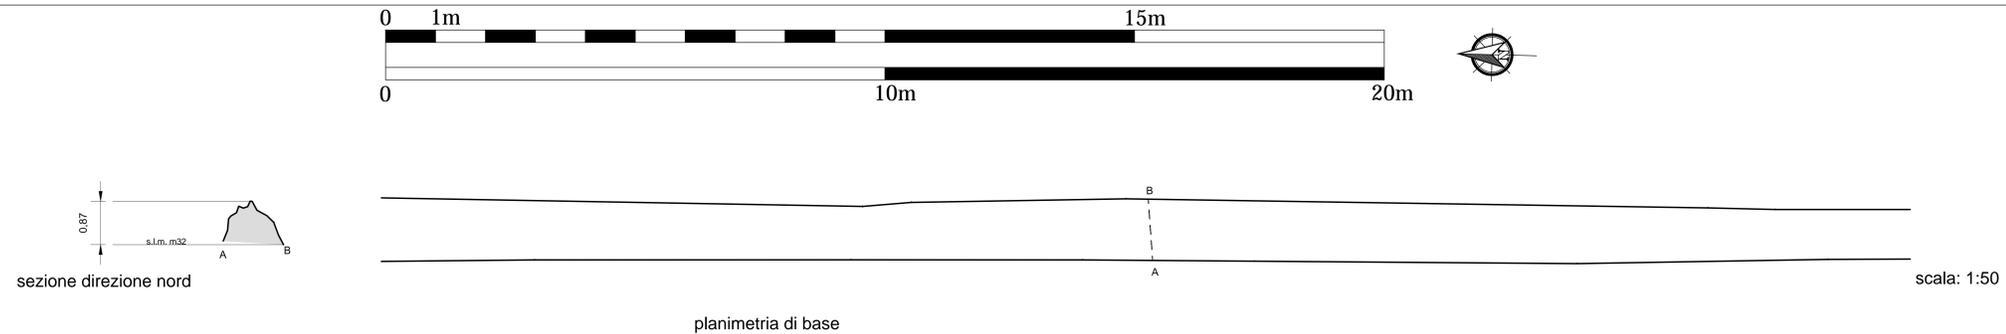

VISTA FOTOGRAFICA GENERALE

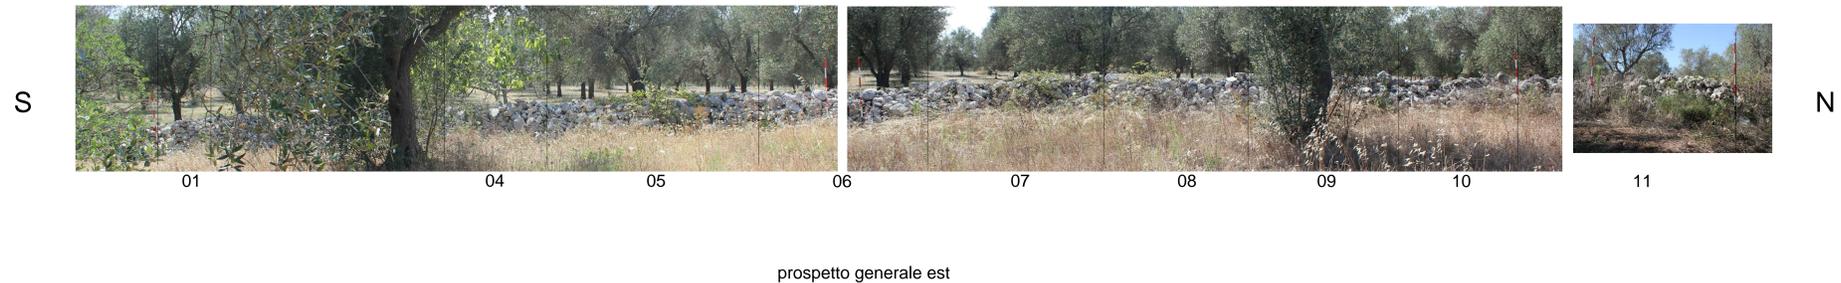


VISTA FOTOGRAFICA DI DETTAGLIO

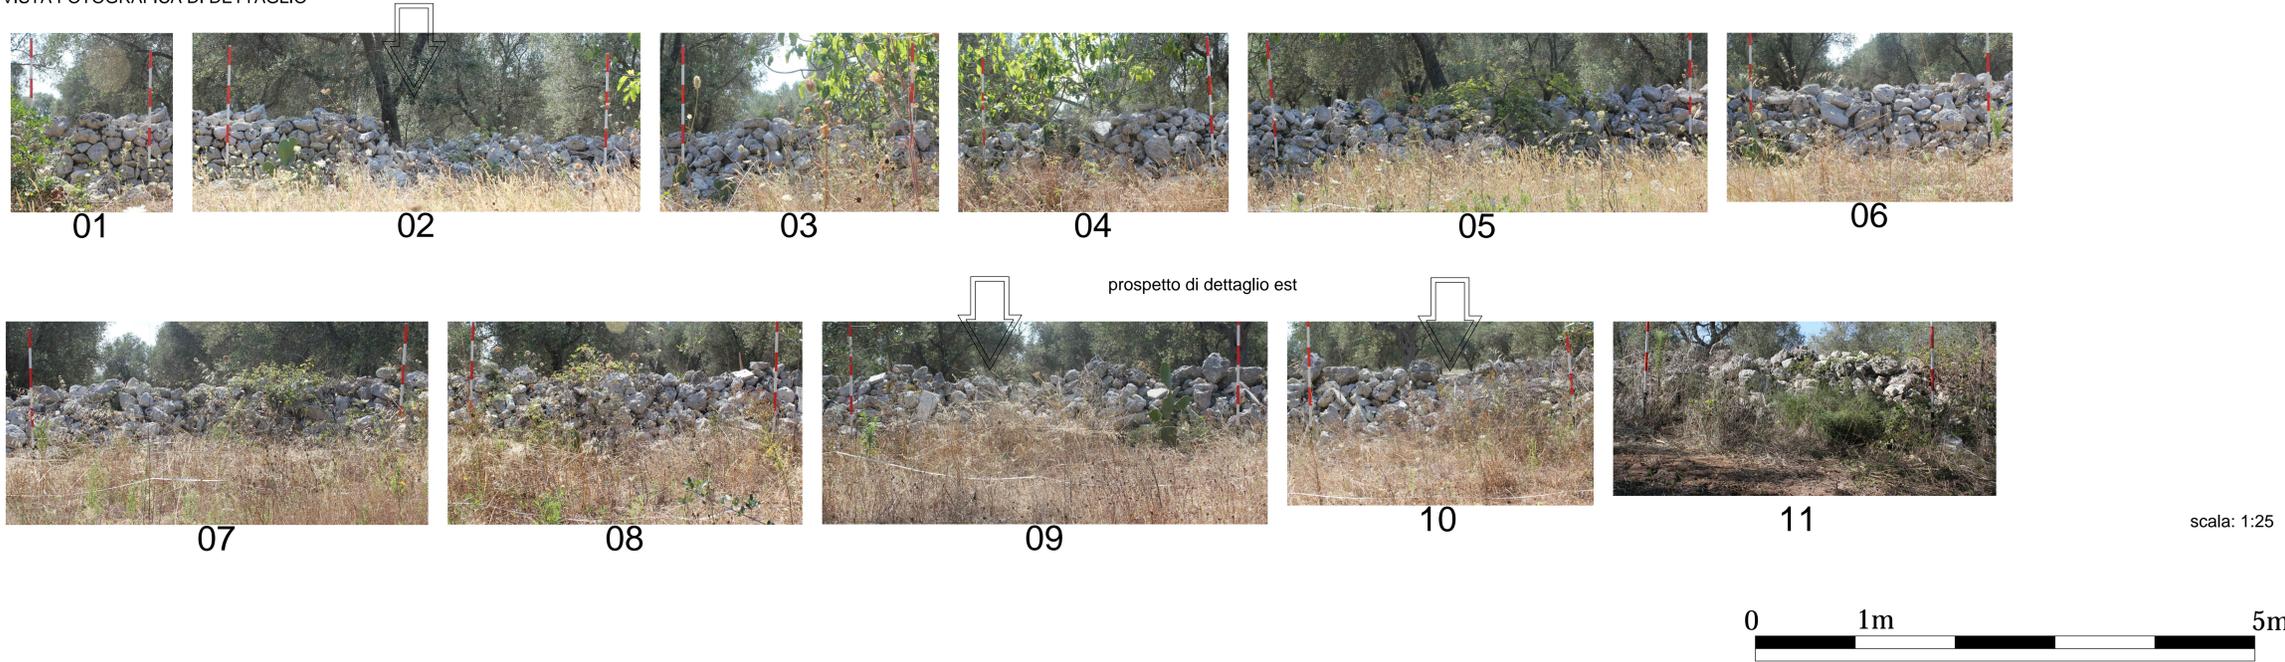



Muro interpodereale orientato N-S. La visibilità del prospetto Est è parzialmente compromessa dalla vegetazione; buona quella del prospetto Ovest.

Il prospetto Est è molto compromesso: l'unica parte apparentemente integra è l'estremità Nord. In questo tratto è costituito da pietre di media pezzatura, accumulate per stratificazione in maniera irregolare, con una cresta costituita da pietre di maggiori dimensioni. Non è chiaro se la restante parte del paramento orientale sia in crollo o realizzata mediante accumulazione per getto.

Lo stato di conservazione è pessimo per tutto il paramento Est; quello occidentale è meglio preservato, tranne che nella parte meridionale dove vi è un grosso crollo e la tessitura risulta seriamente compromessa.

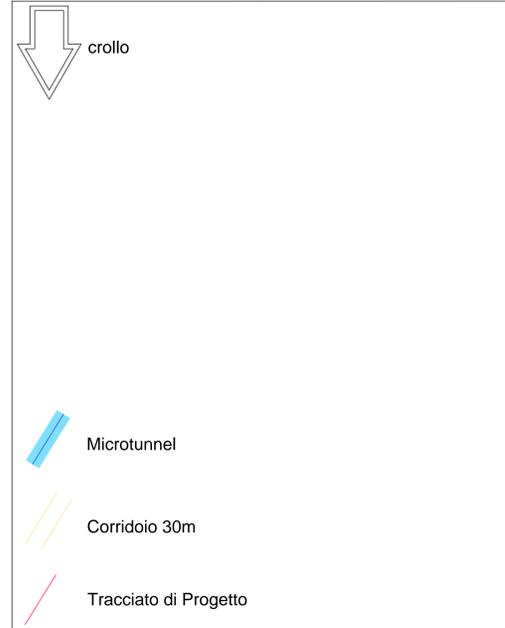

Tipologia 2 - Accumulazione a stratificazione con tessitura molto disordinata.

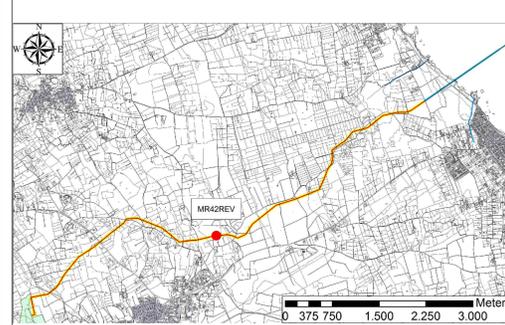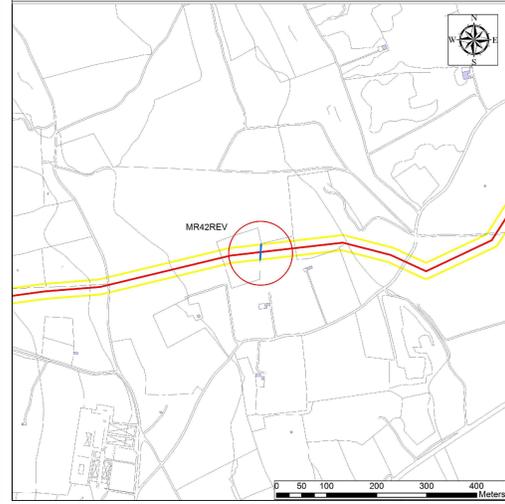

PROGETTO		TRANS ADRIATIC PIPELINE		Appendice 5 Tavola 069 - Documentazione del muro a secco MR42	
PRODOTTORE		TRANS ADRIATIC PIPELINE		Foglio: 1 of 1	
AUTORE		TRANS ADRIATIC PIPELINE		Rev. 01	
REDAZIONE		TRANS ADRIATIC PIPELINE		Rev. 01	
VERIFICA		TRANS ADRIATIC PIPELINE		Rev. 01	
APPROVAZIONE		TRANS ADRIATIC PIPELINE		Rev. 01	
