


**CABINA DI RACCOLTA**

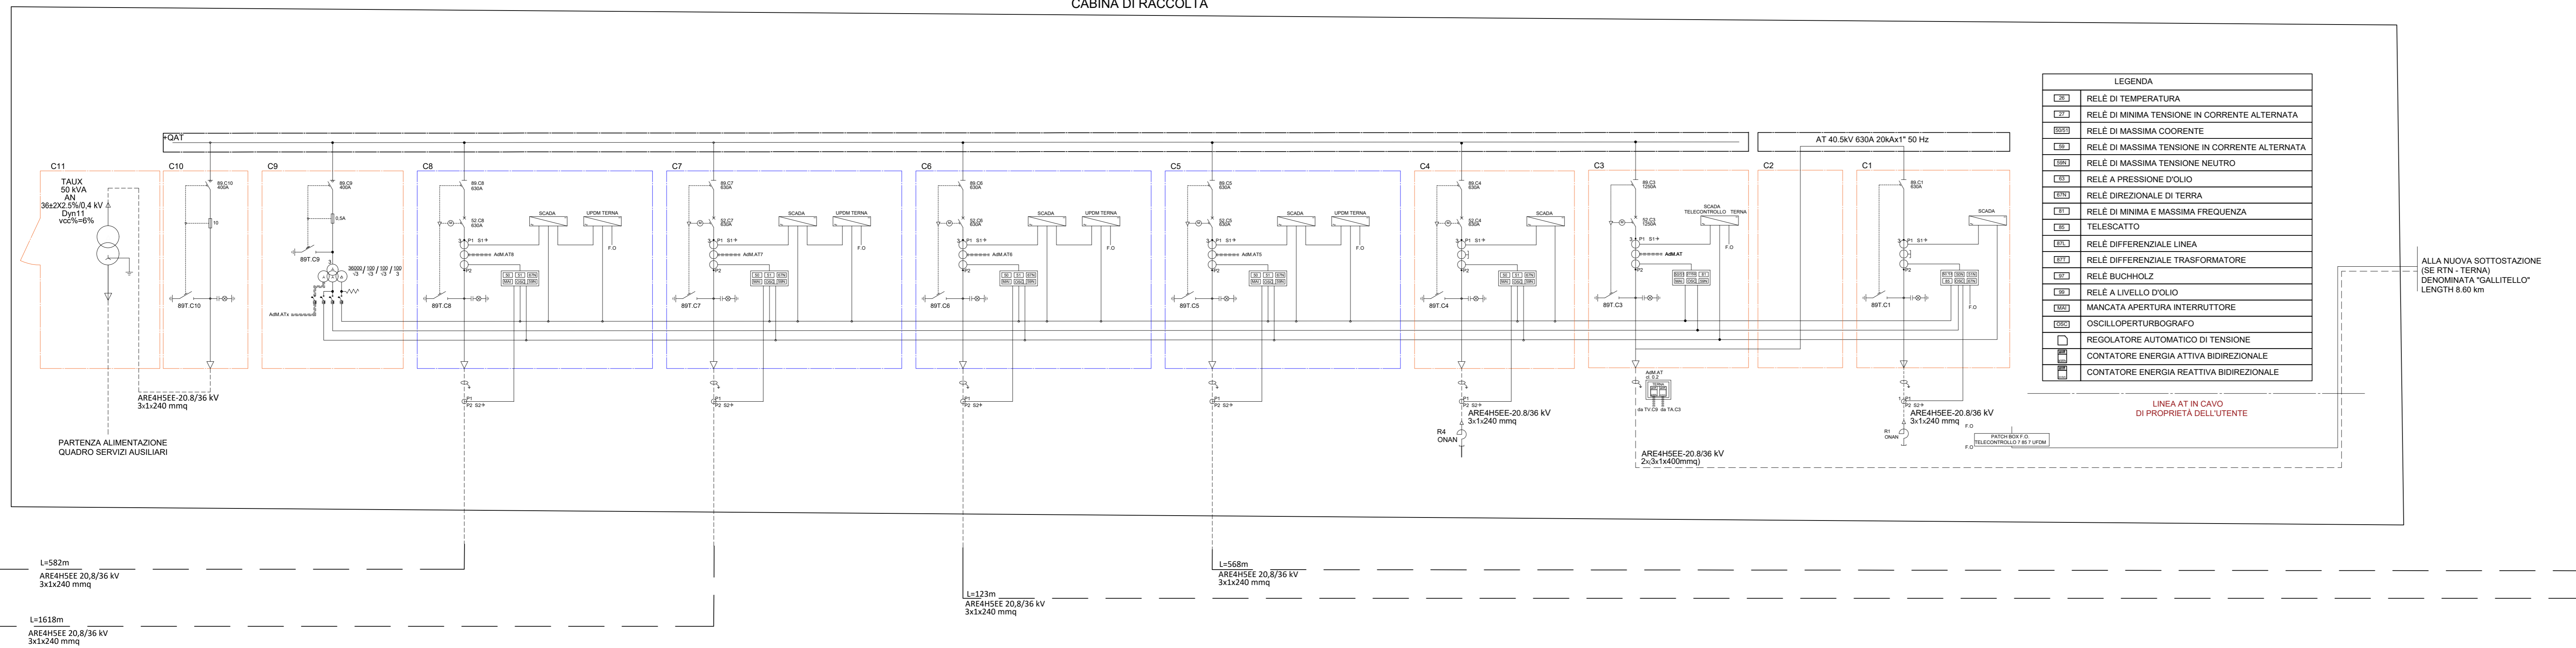

**NEX 088a - Monreale**  
 Comune: Monreale  
 Città Metropolitana: Palermo (PA)  
 Regione: Sicilia

**Proponente:**  
**MONREALE S.R.L.**  
 Via Dante, 2  
 20123 Milano (MI)  
 P.Iva: 13130020962  
 PEC: monreale@pec.it

**Consulenza ambientale e progettazione:**  
**ARCADIS Italia S.r.l.**  
 Via Monte Rosa, 73 | 20149 | Milano (MI)  
 T. +39 02 82 46 46 | F. +39 02 82 42 13  
 P.fax: 01521770212  
 info@arcadis.it | www.arcadis.com

Rev.	Data	Descrizione	Dis.	Contr.	App.
0	Mar 24	Progetto Definitivo	MA	SDA	SDA

Nome Progetto: NEX 088a - Monreale - Progetto di un impianto fotovoltaico a/c nel comune di Monreale in Località "C. da Marcora" di potenza nominale pari a 37,46 MWp in DC  
 Codice documento: PRO\_TAV\_07a  
 Nome Documento: SCHEMA UNILINEARE GENERALE  
 Scala: NON IN SCALA