


# SOTTOCAMPO 2

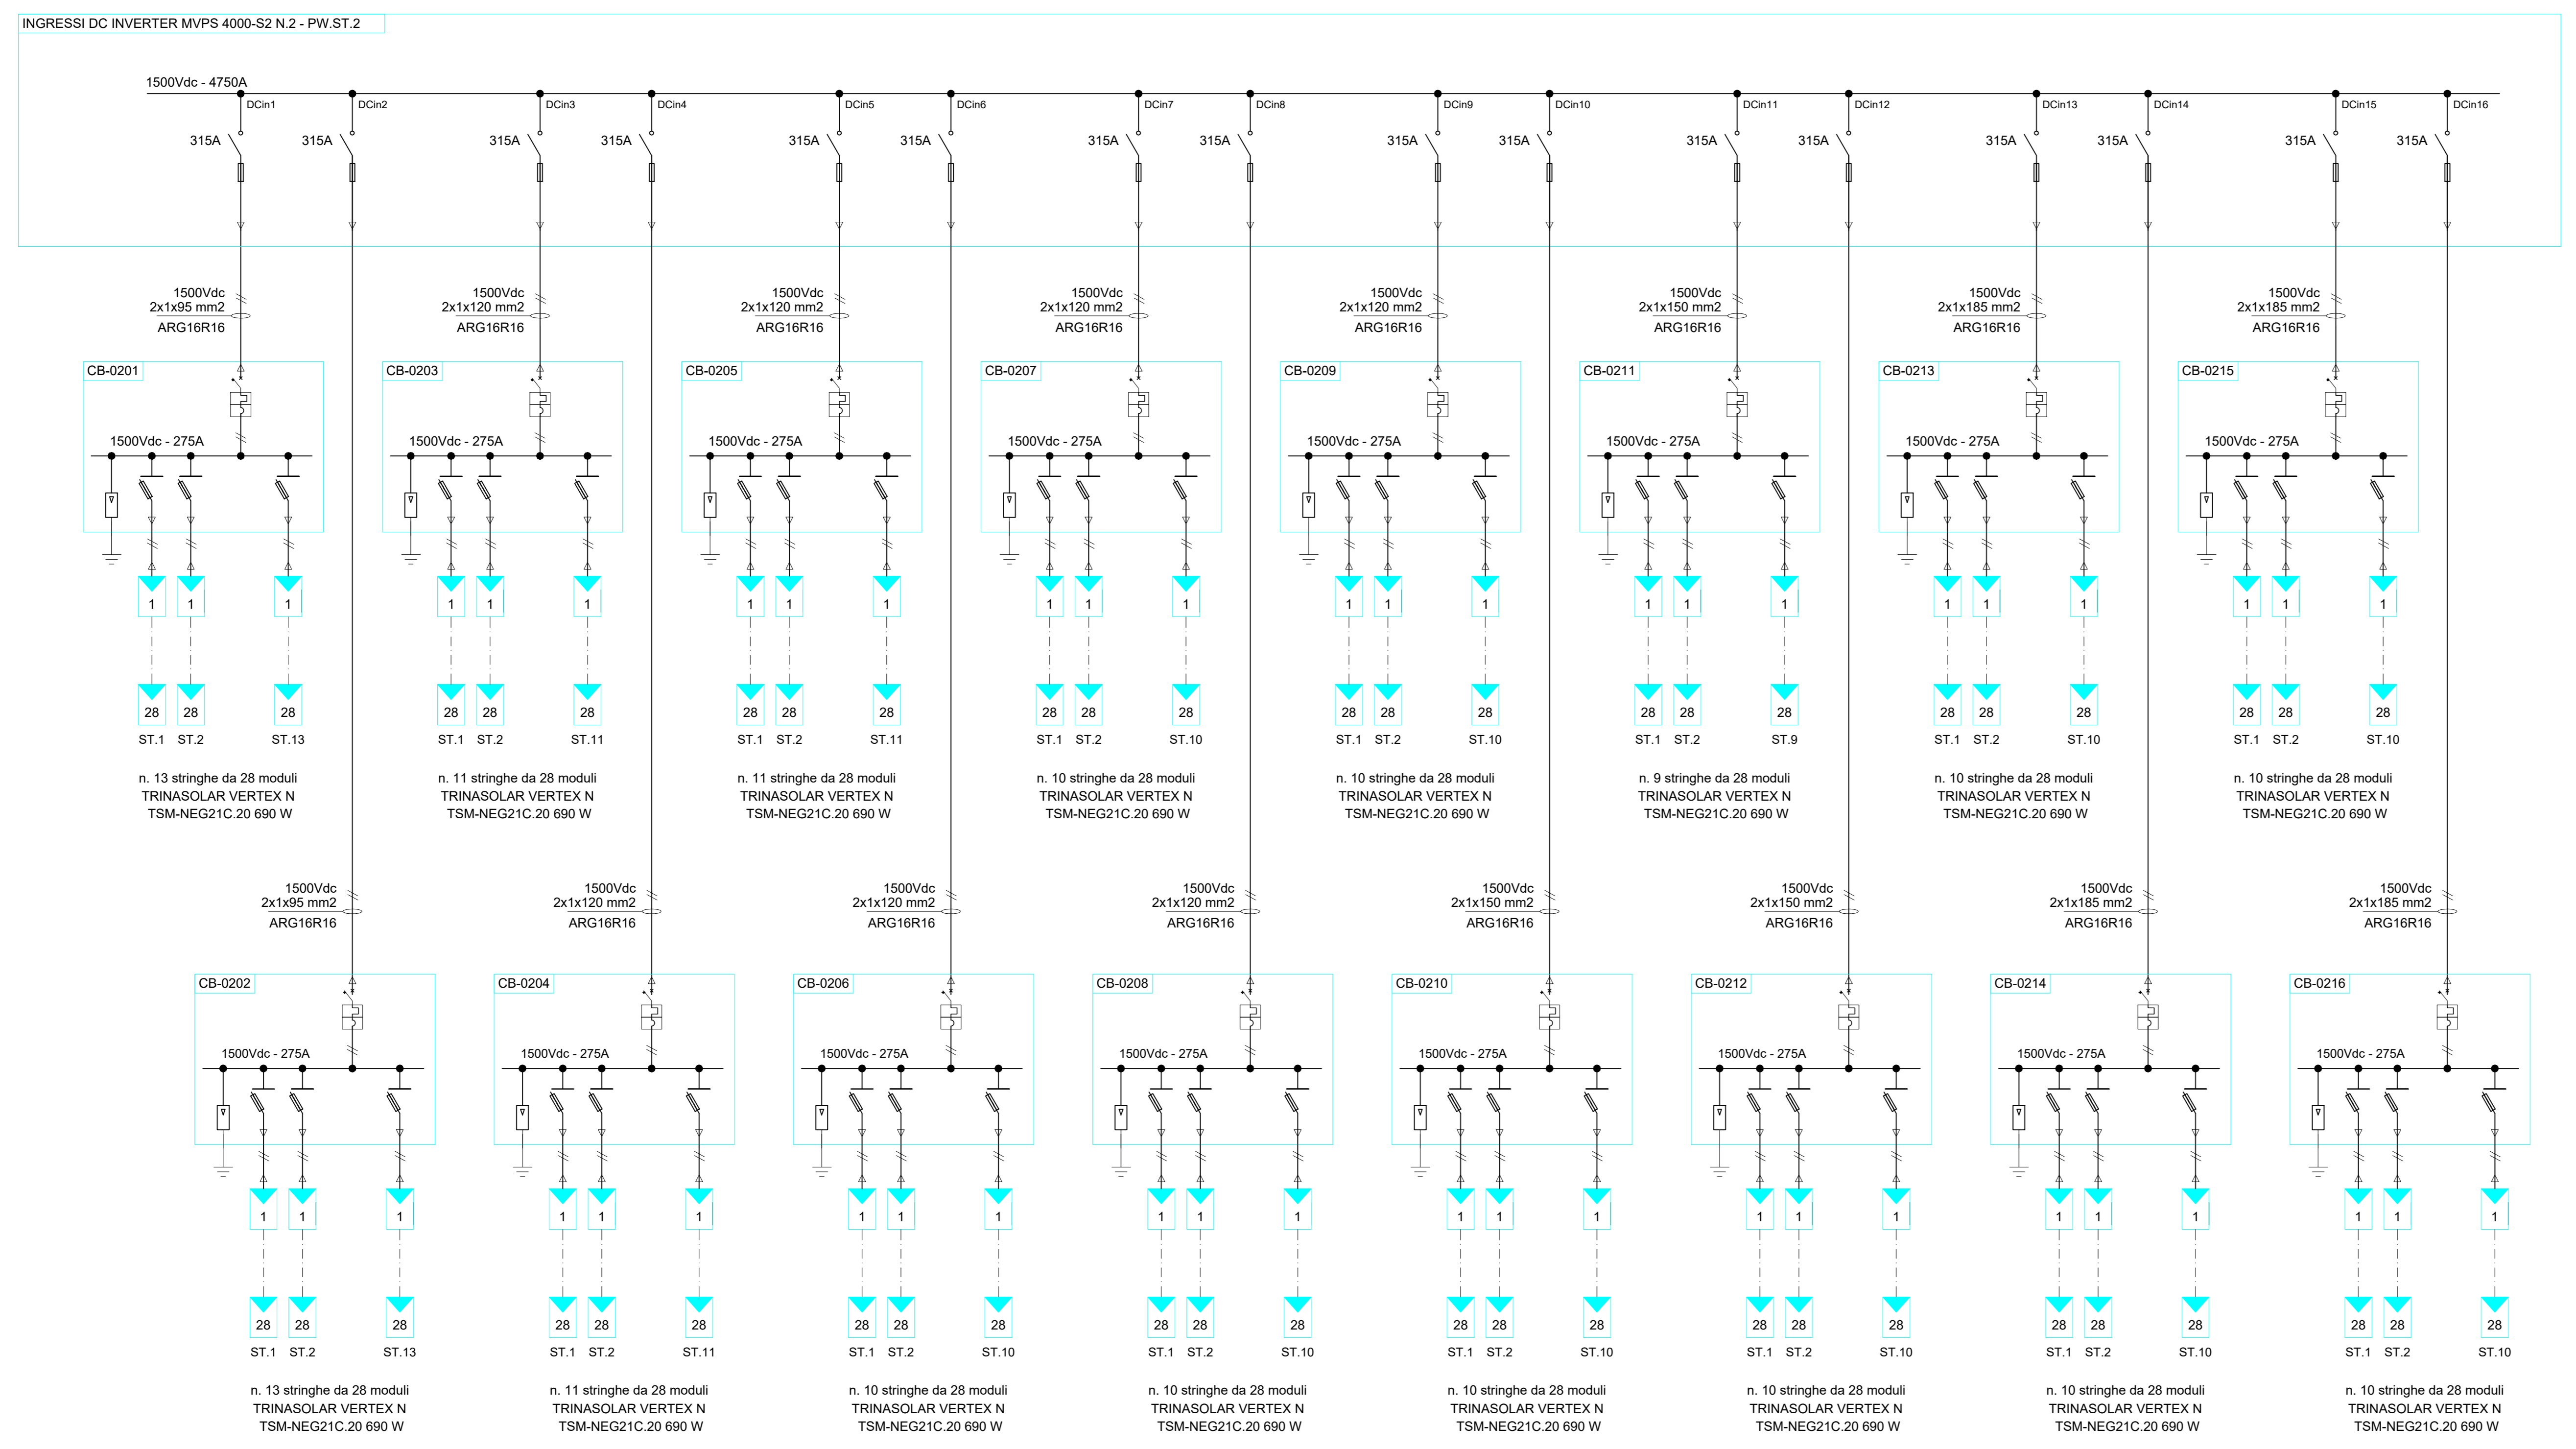

Schema Unifilare BT. StringBox - SOTTOCAMPO 2



NEX 088a - Monreale  
Comune: Monreale  
Città Metropolitana: Palermo (PA)  
Regione: Sicilia

Proponente:  
**MONREALE S.R.L.**  
Via Dante, 2  
20123 Milano (MI)  
P.Iva: 13130020962  
PEC: monreale@pec.it

Consulenza ambientale e progettazione:  
**ARCADIS Italia S.r.l.**  
Via Monte Rosa, 93 | 20149 | Milano (MI)  
T. +39 02 82 46 46 | F. +39 02 82 46 13  
P.fax: 01521770212  
info@arcadis.it | www.arcadis.com



Rev.	Data	Descrizione	Dis.	Contr.	App.
0	Mar 24	Progetto Definitivo	MA	SDA	SDA

Nome Progetto: NEX 088a - Monreale - Progetto di un impianto fotovoltaico sito nel comune di Monreale in Località "C. da Marcarozza" di potenza nominale pari a 37,46 MWp in DC

Nome Documento: SCHEMA UNIFILARE BT. STRINGBOX - SOTTOCAMPO 2

Scala: n/a