


SOTTOCAMPO 3

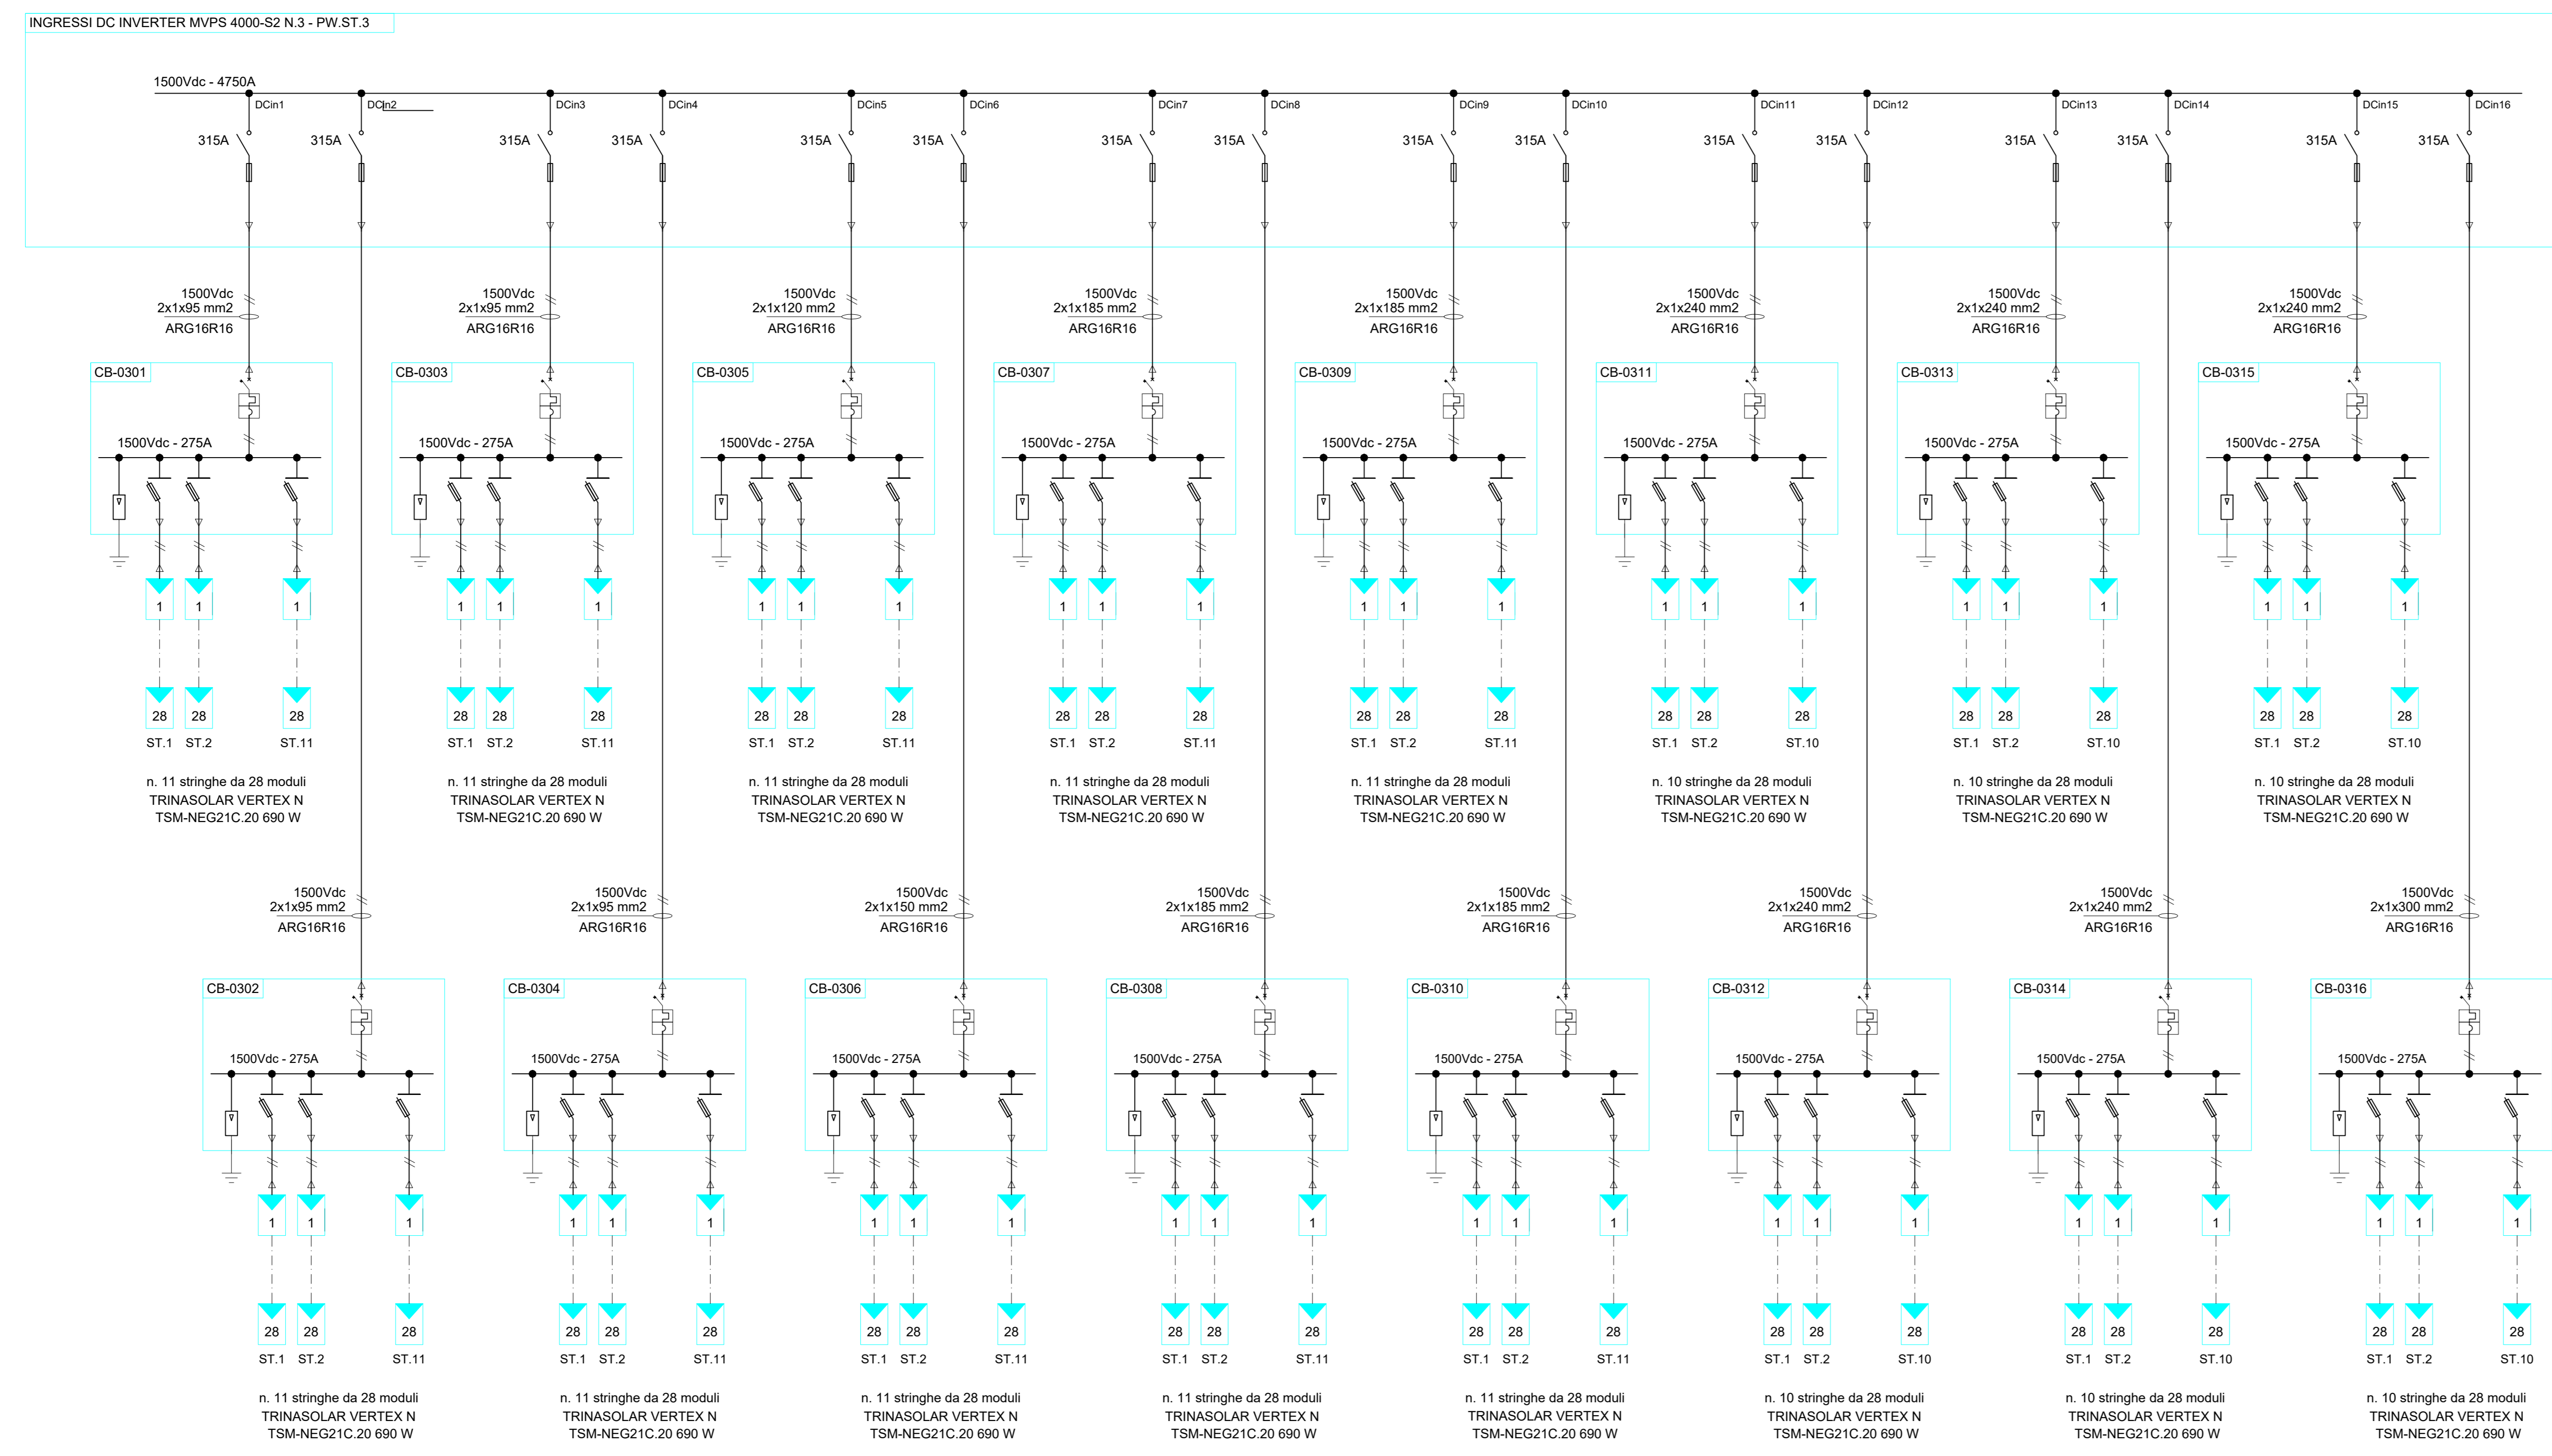

Schema Unifilare BT. StringBox - SOTTOCAMPO 3





NEX 088a - Monreale
 Comune: Monreale
 Città Metropolitana: Palermo (PA)
 Regione: Sicilia

Proponente:
MONREALE S.R.L.
 Via Dante, 2
 20123 Milano (MI)
 P.Iva: 13130020962
 PEC: monreale@pec.it

Consulenza ambientale e progettazione:
ARCADIS Italia S.r.l.
 Via Monte Rosa, 93 | 20149 | Milano (MI)
 T. +39 02 80 46 46 01 | F. +39 02 80 46 13
 P.fax: 01 52177021 2
 info@arcadis.it | www.arcadis.com

Rev.	Data	Descrizione	Dis.	Contr.	App.
0	Mar 24	Progetto Definitivo	MA	SDA	SDA

Nome Progetto:
 NEX 088a - Monreale - Progetto di un impianto fotovoltaico sito nel comune di Monreale in Località "C. da Marcarozzi" di potenza nominale pari a 37,46 MWp in DC.

Nome Documento:
 SCHEMA UNIFILARE BT, STRINGBOX - SOTTOCAMPO 3

Descrizione:
 Progetto Definitivo

Code documento:
 PRO_TAV_07/d

Scala:
 n/a

