


SOTTOCAMPO 7

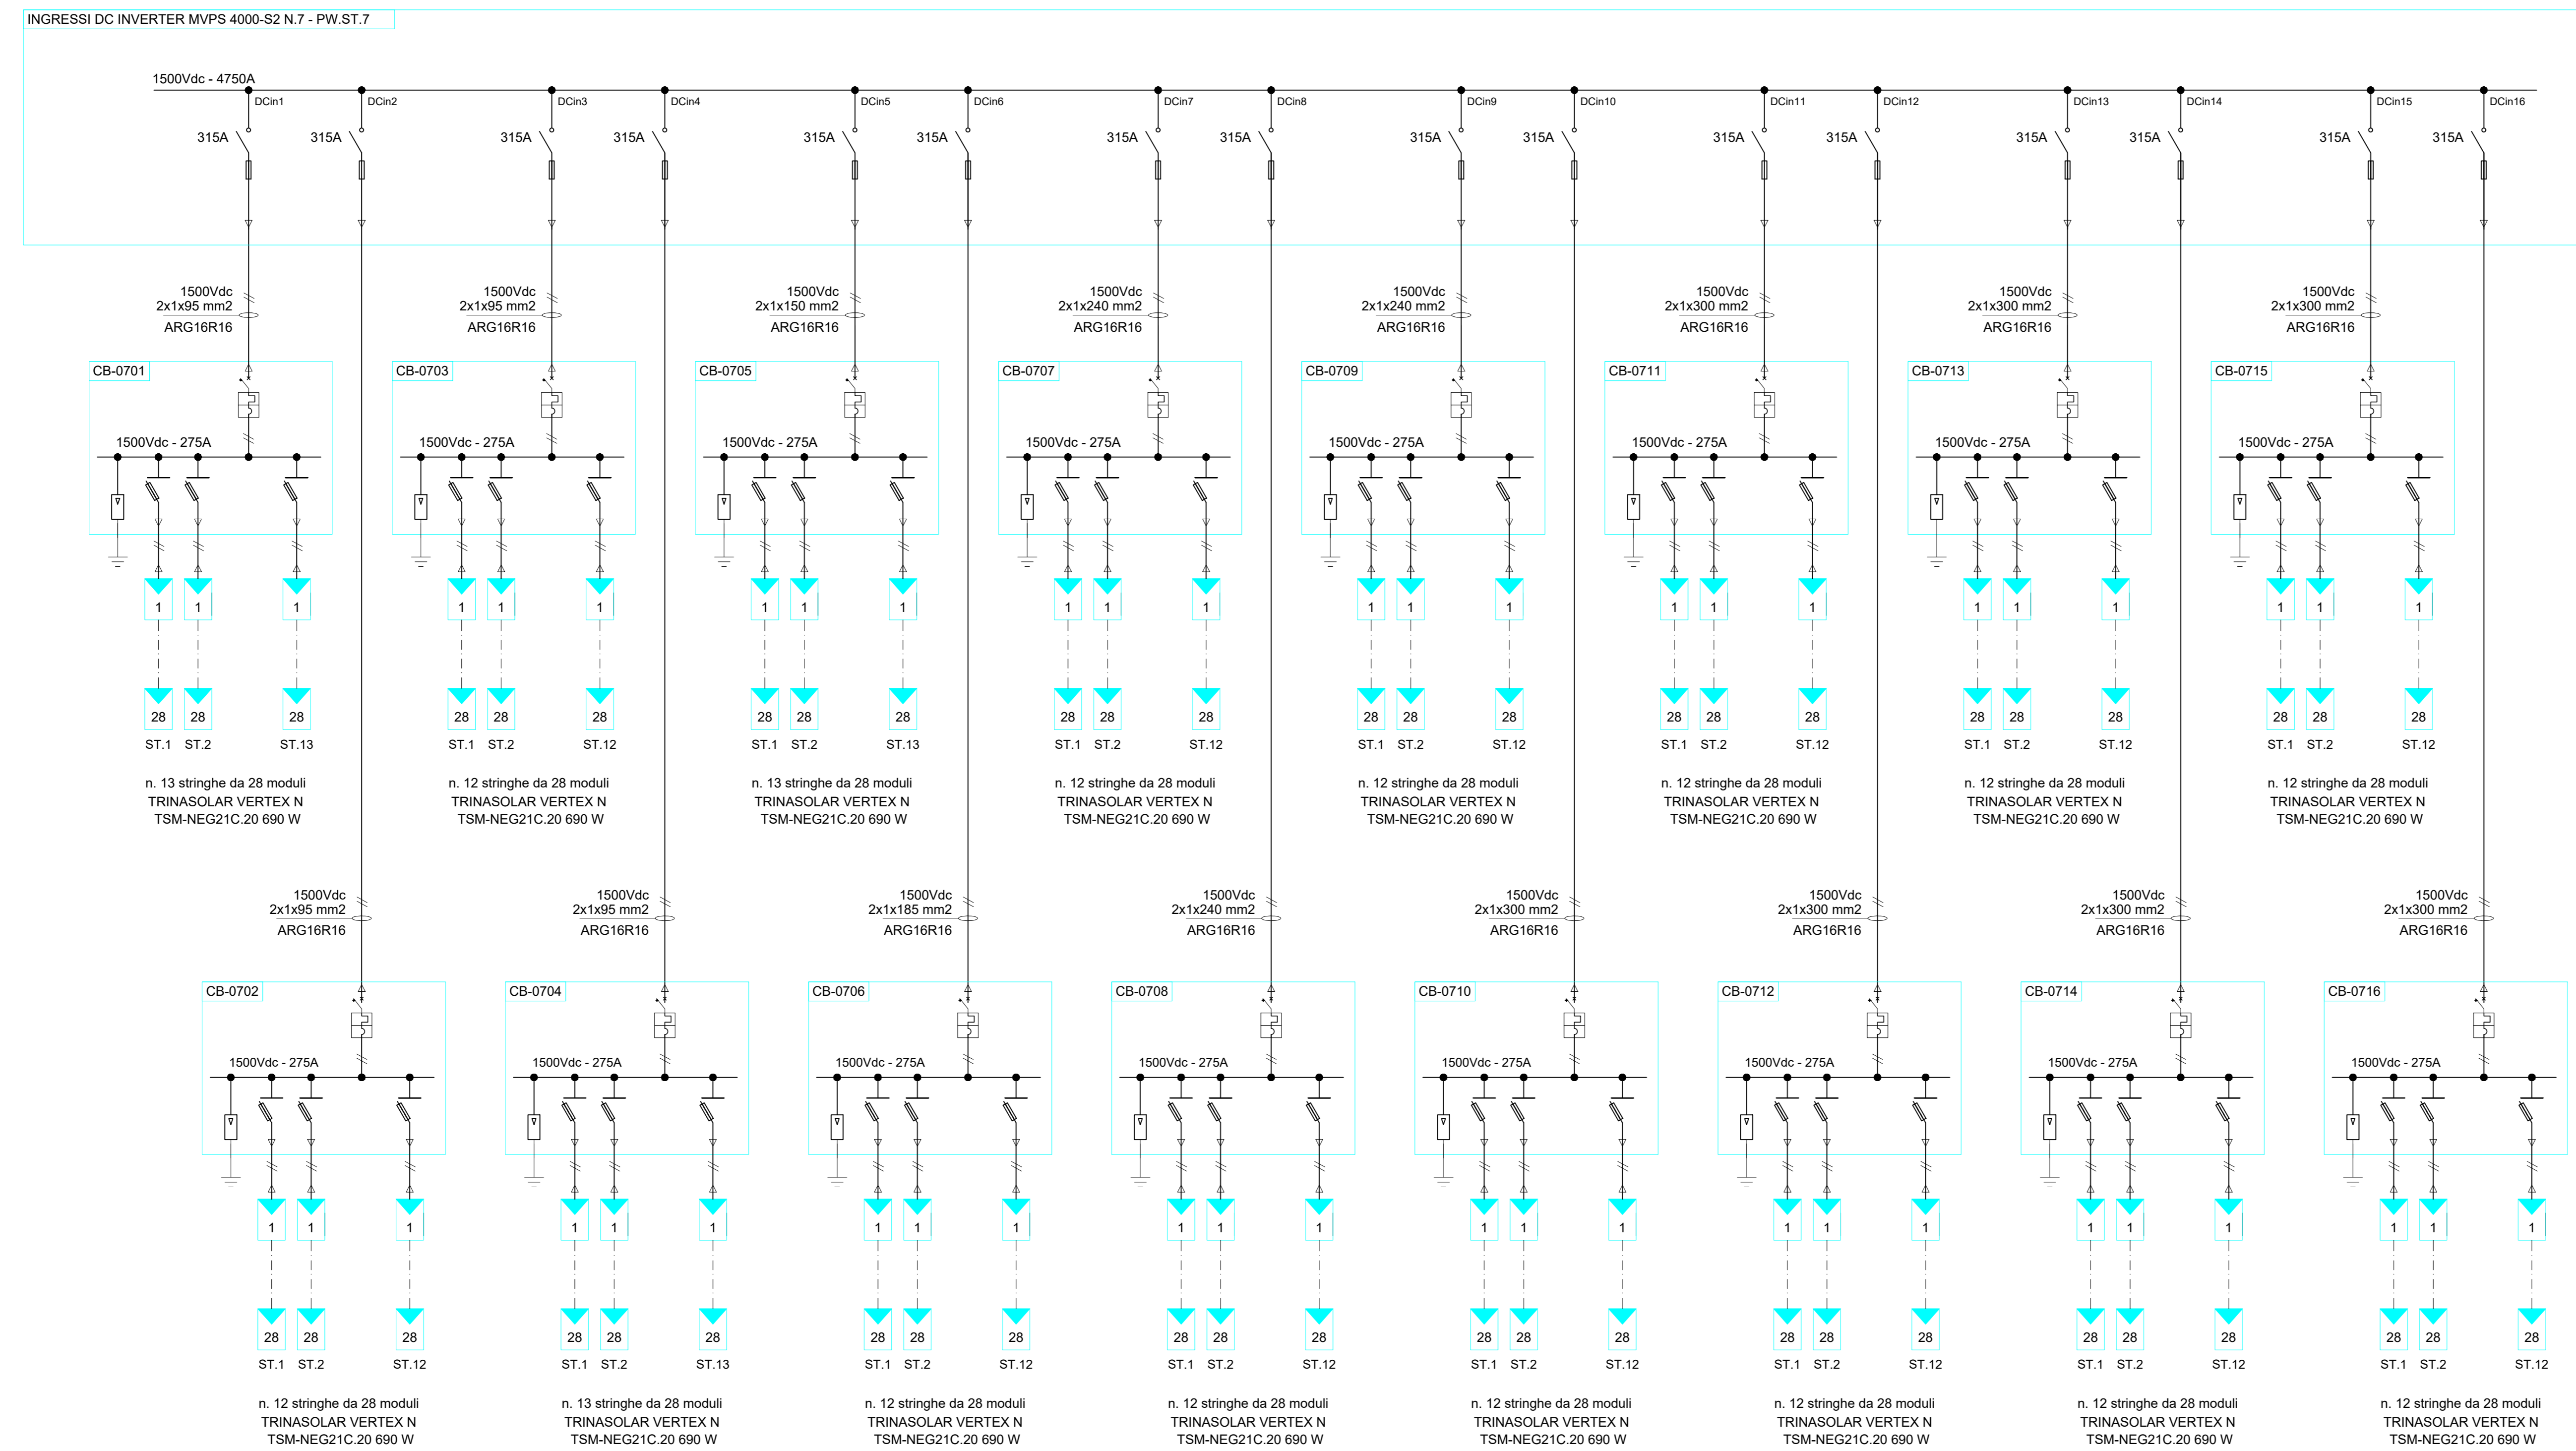

Schema Unifilare BT. StringBox - SOTTOCAMPO 7



NEX 088a - Monreale
 Comune: Monreale
 Città Metropolitana: Palermo (PA)
 Regione: Sicilia

Proponente:
MONREALE S.R.L.
 Via Dante, 2
 20123 Milano (MI)
 P.Iva: 13130020962
 PEC: monreale@pec.it

Consulenza ambientale e progettazione:
ARCADIS Italia S.r.l.
 Via Monte Rosa, 93 | 20149 | Milano (MI)
 T. +39 02 80 46 46 | F. +39 02 80 46 13
 P.fax: 01 521770212
 info@arcadis.it | www.arcadis.com



Rev.	Data	Descrizione	Dis.	Contr.	App.
0	Mar 24	Progetto Definitivo	MA	SDA	SDA
Nome Progetto: NEX 088a - Monreale - Progetto di un impianto fotovoltaico sito nel comune di Monreale in Località "C. da Marozza" di potenza nominale pari a 37,46 MWp in DC.			Codice documento: PRO_TAV_07h		
Nome Documento: SCHEMA UNIFILARE BT, STRINGBOX - SOTTOCAMPO 7			Scala: n/a		