


SOTTOCAMPO 9

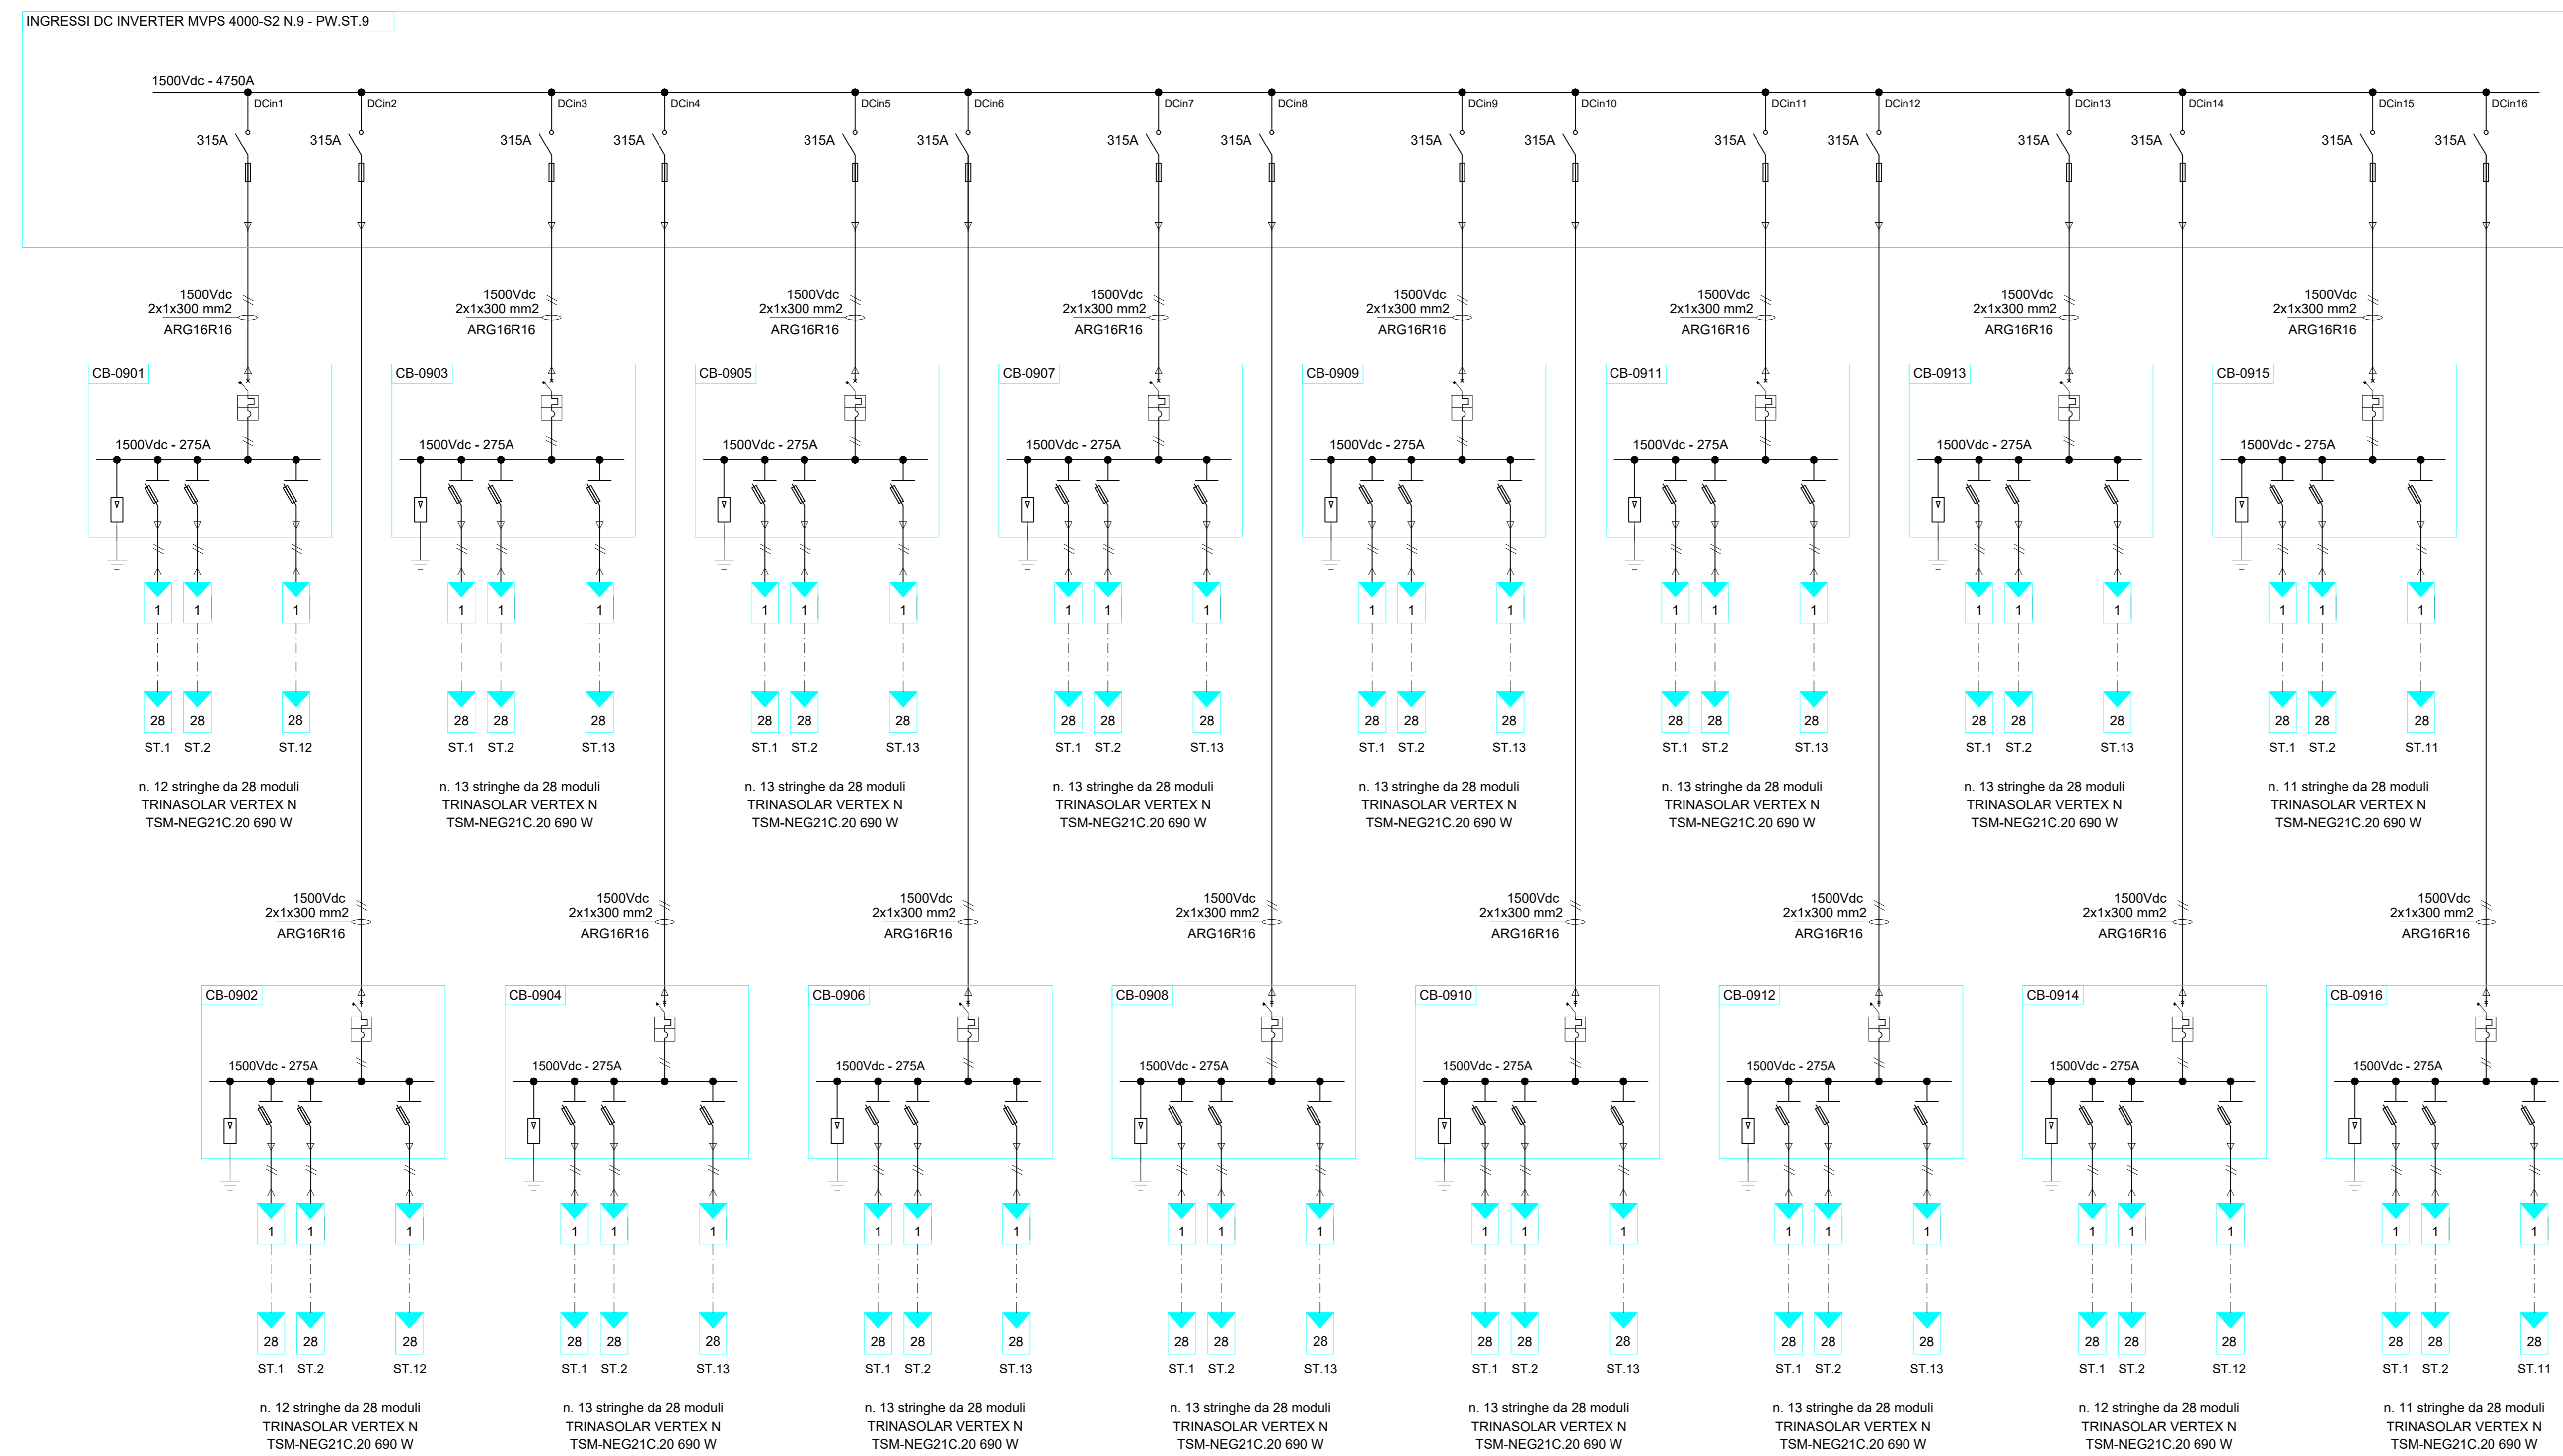

Schema Unifilare BT. StringBox - SOTTOCAMPO 9



NEX 088a - Monreale
Comune: Monreale
Città Metropolitana: Palermo (PA)
Regione: Sicilia

Proponente:
MONREALE S.R.L.
Via Dante, 2
20123 Milano (MI)
P.Iva: 13130020962
PEC: monreale@pec.it

Consulenza ambientale e progettazione:

ARCADIS Italia S.r.l.
Via Monte Rosa, 93 | 20149 | Milano (MI)
T. +39 02 80 46 46 | F. +39 02 80 46 13
P.fax: 0152177012
info@arcadis.it | www.arcadis.com



Rev.	Data	Descrizione	Dis.	Contr.	App.
0	Mar 24	Progetto Definitivo	MA	SDA	SDA
Nome Progetto: NEX 088a - Monreale - Progetto di un impianto fotovoltaico sito nel comune di Monreale in Località "C. da Marozza" di potenza nominale pari a 37,46 MWp in DC.			Nome Documento: SCHEMA UNIFILARE BT, STRINGBOX - SOTTOCAMPO 9		
Nome Documento: SCHEMA UNIFILARE BT, STRINGBOX - SOTTOCAMPO 9			Scala: r/v		