



LEGENDA:

- RECINZIONE IMPIANTO
- STRINGHE IMPIANTO FOTOVOLTAICO
- CAMPO 1
- CAMPO 2
- CAMPO 3
- CAMPO 4
- CABINA DI SOTTOCAMPO
n = numero Cabina di SottoCampo
- CABINA DI RACCOLTA
- CAVIDOTTO AT DI CONNESSIONE ALLA CABINA DI RACCOLTA

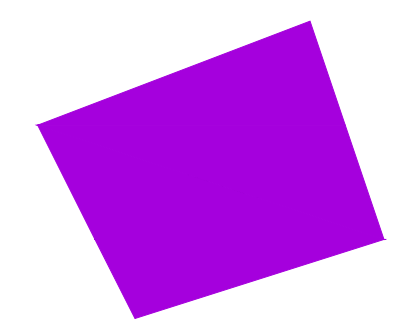





PERCORSO DEL CAVO AD ALTA TENSIONE VERSO LA NUOVA SOTTOSTAZIONE (SE RTN - TERNA)

SCALA 1:8000

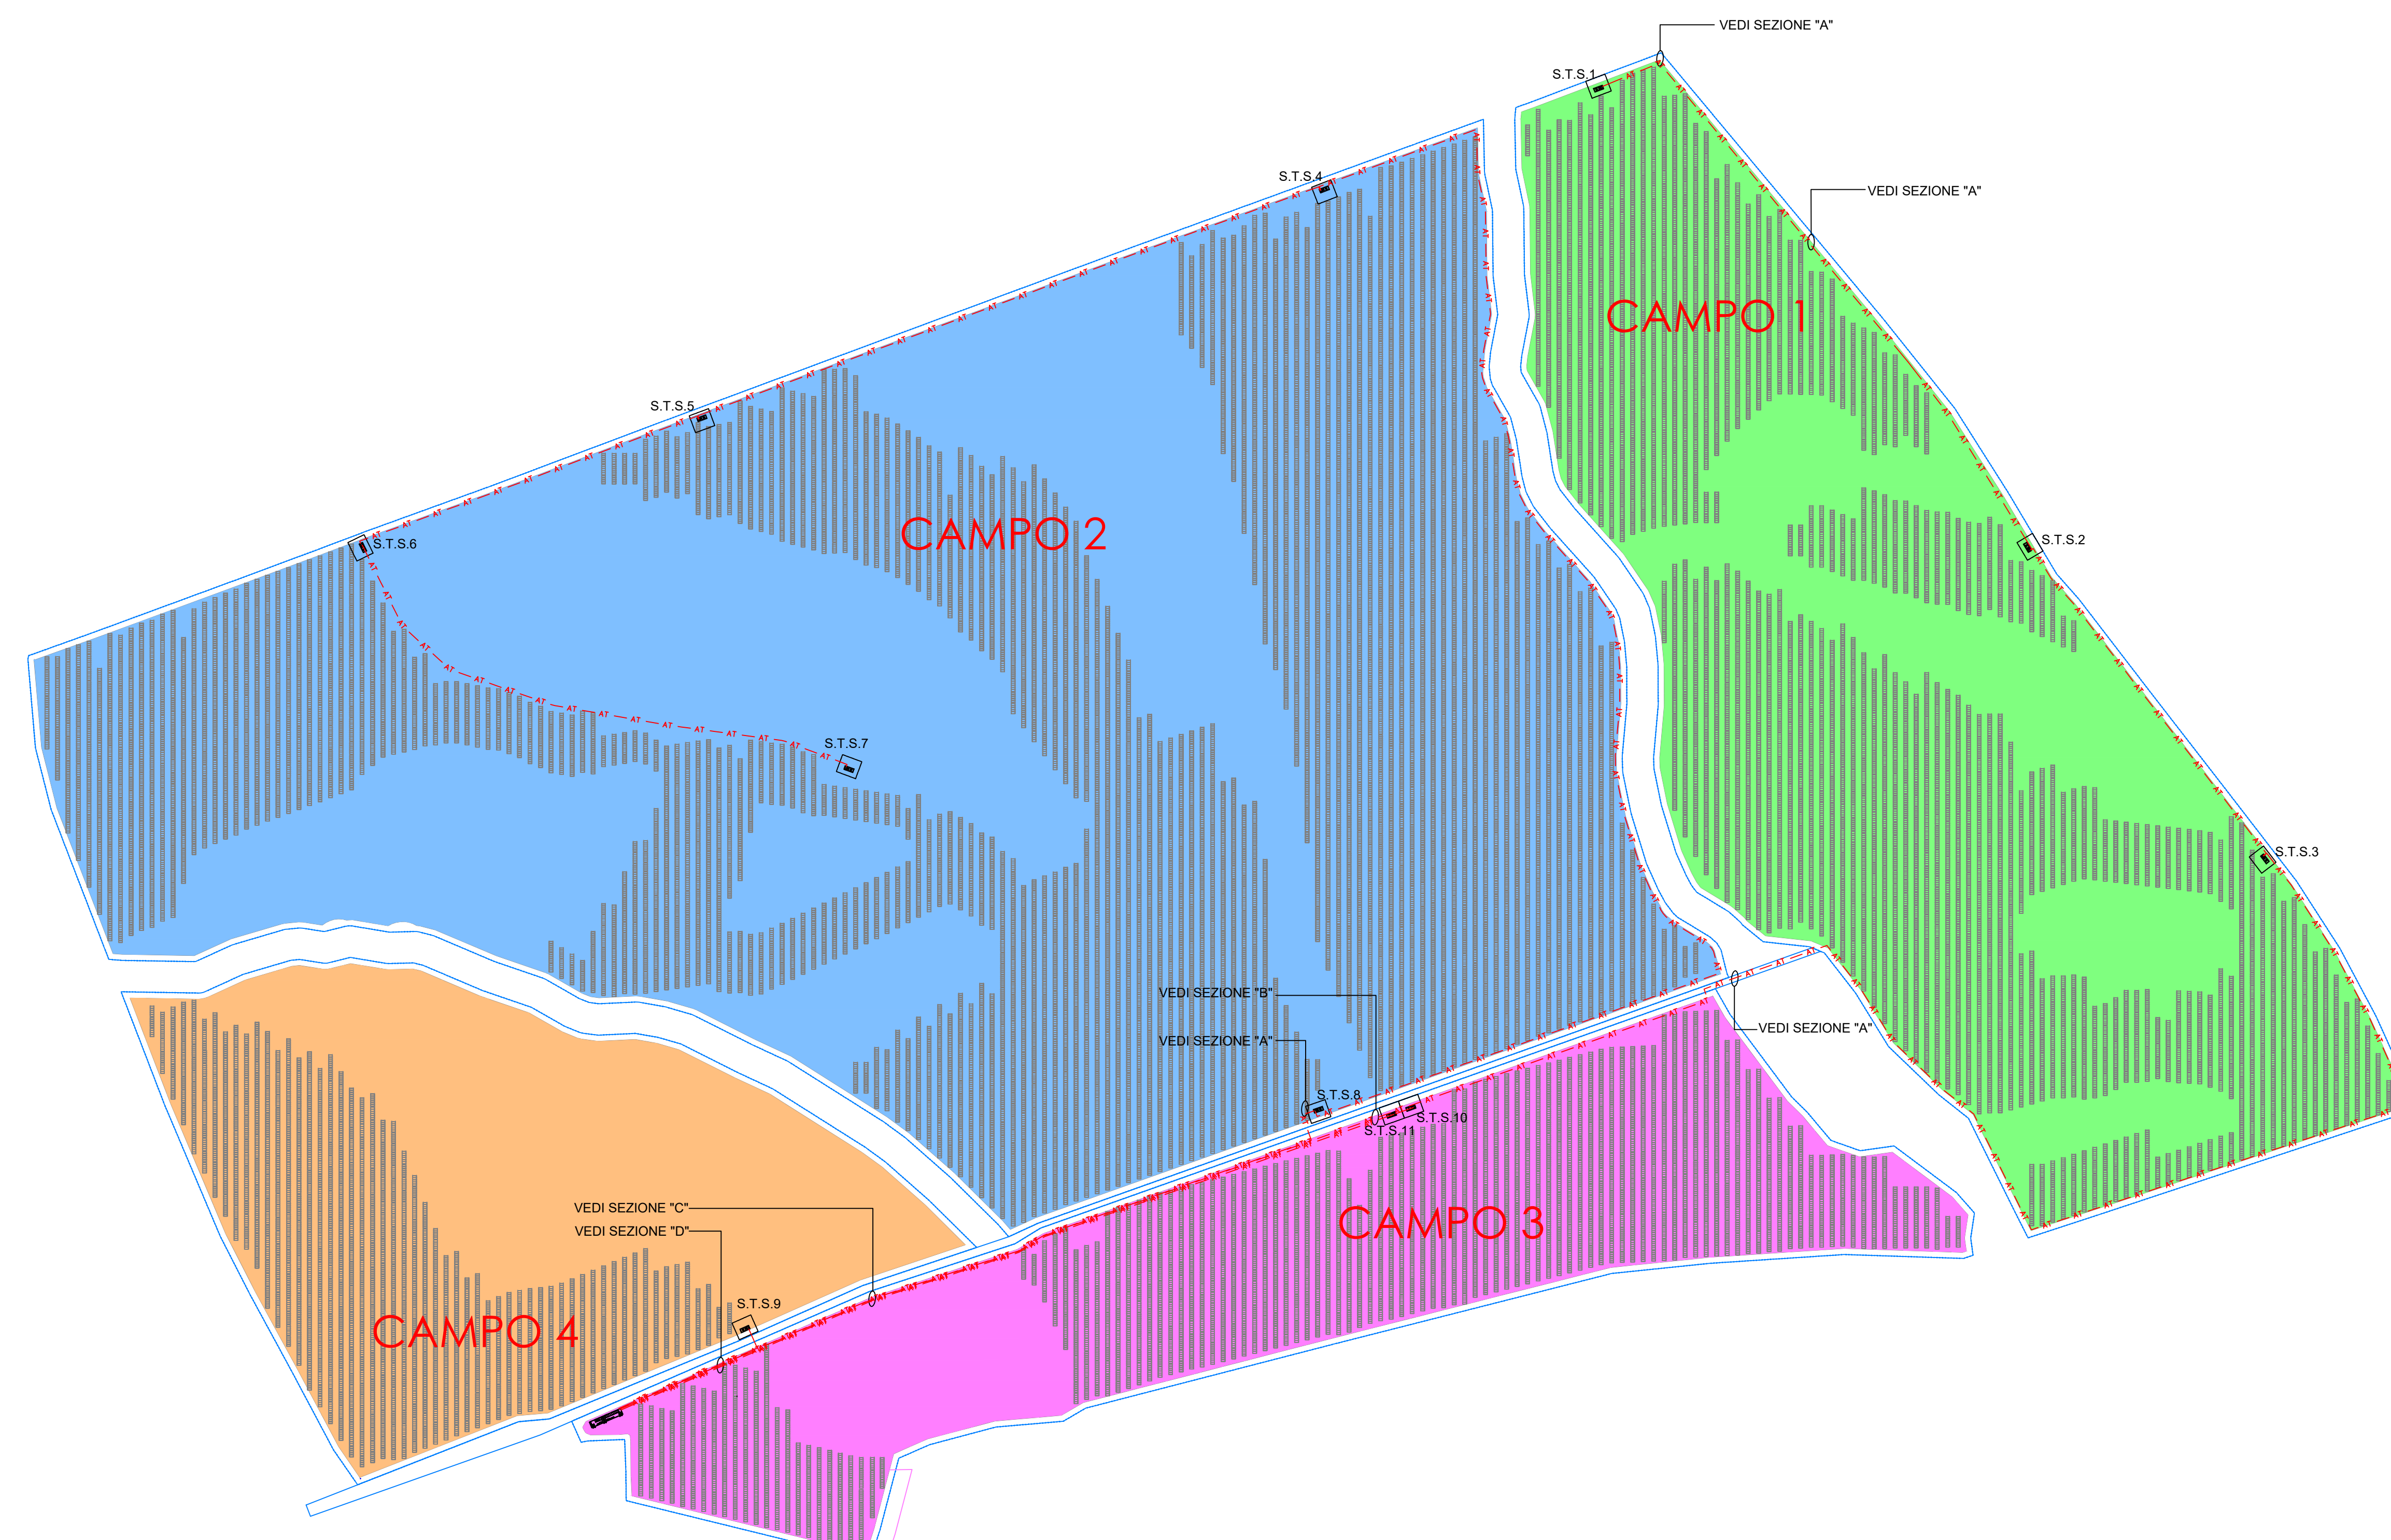

CAMPO FV - LAYOUT DETTAGLIATO CAVIDOTTI AT

SCALA 1:2000

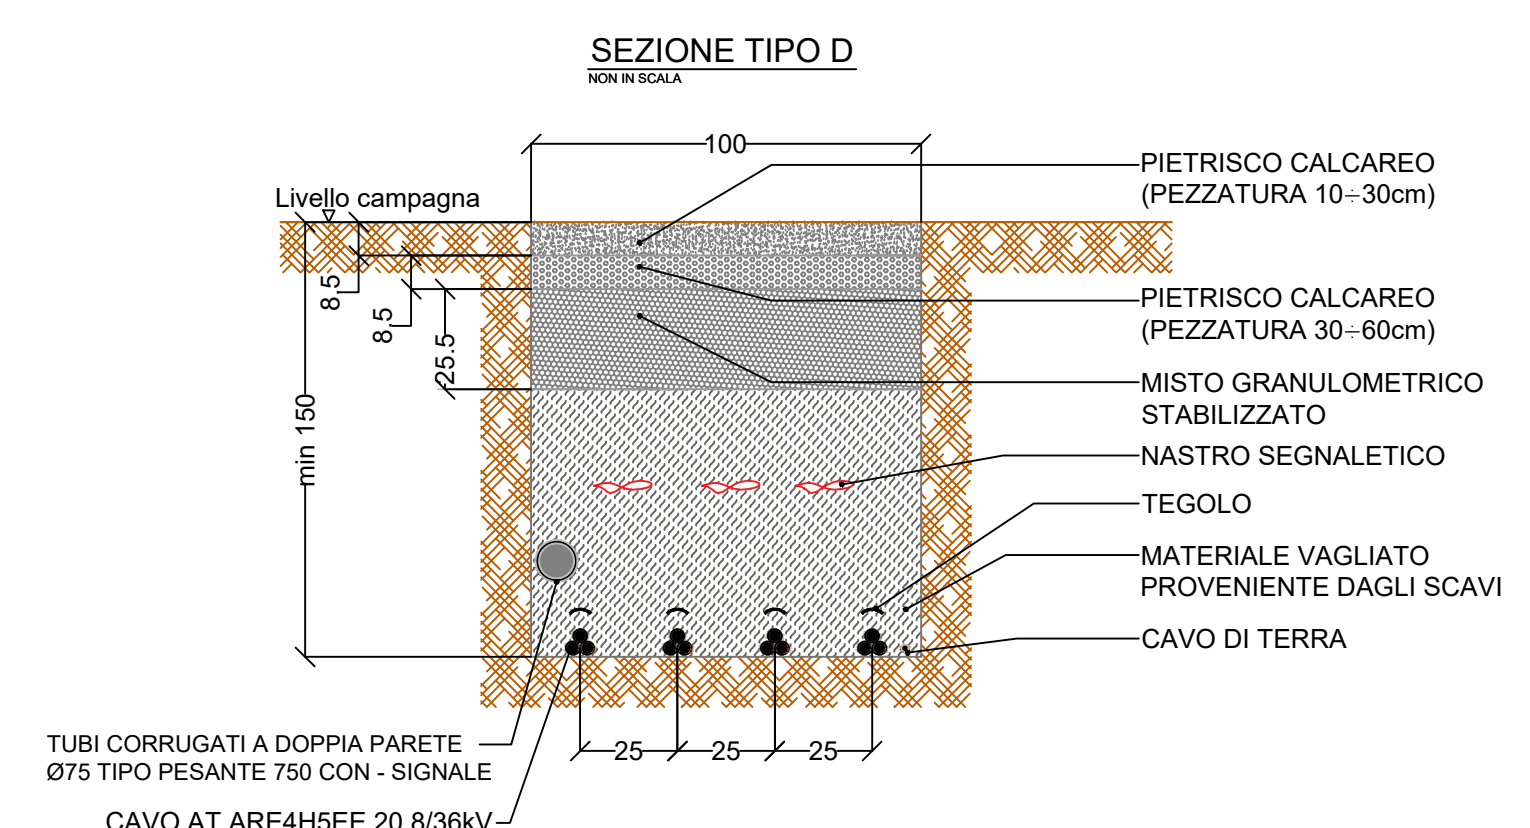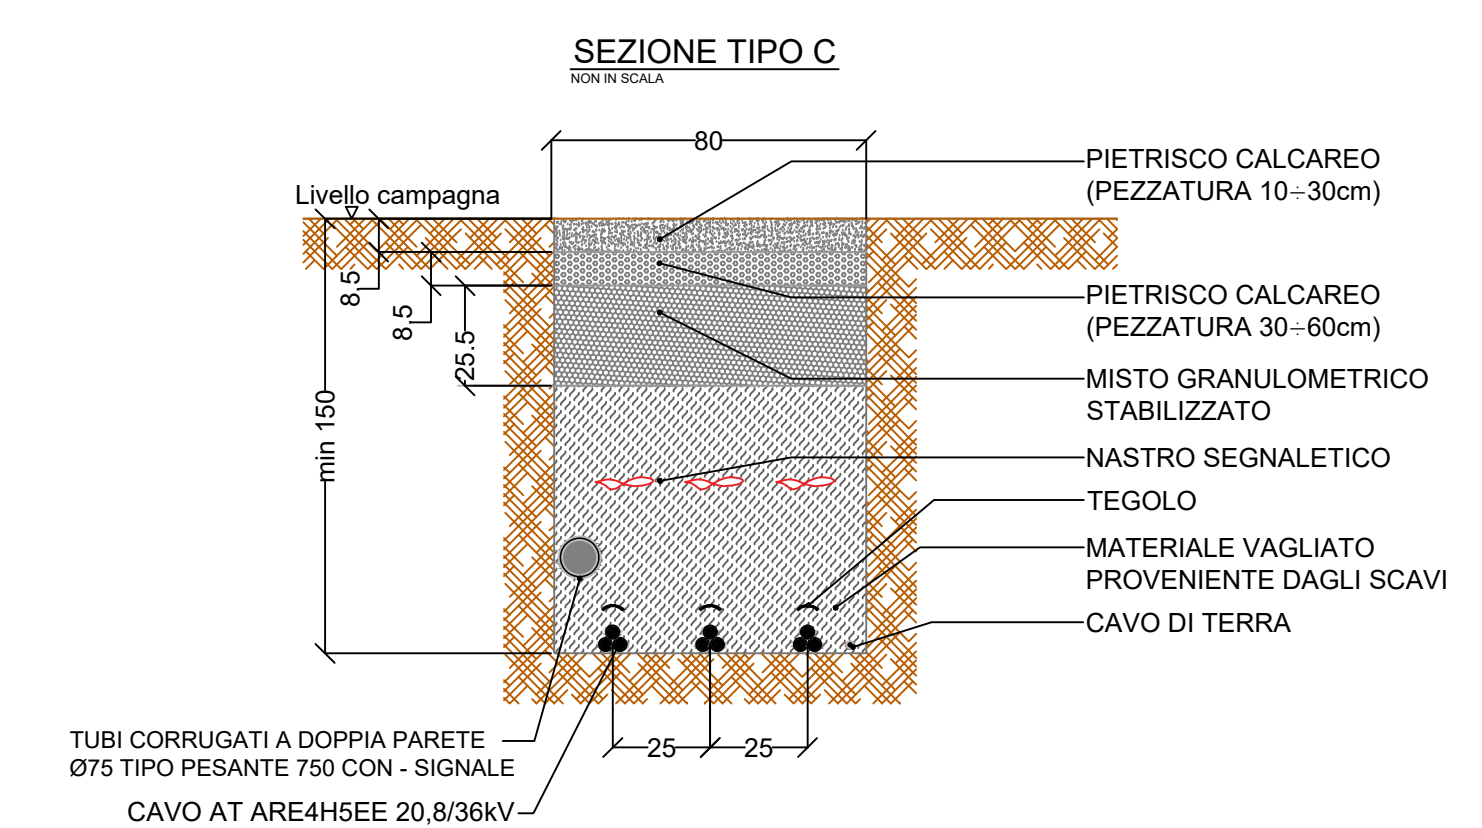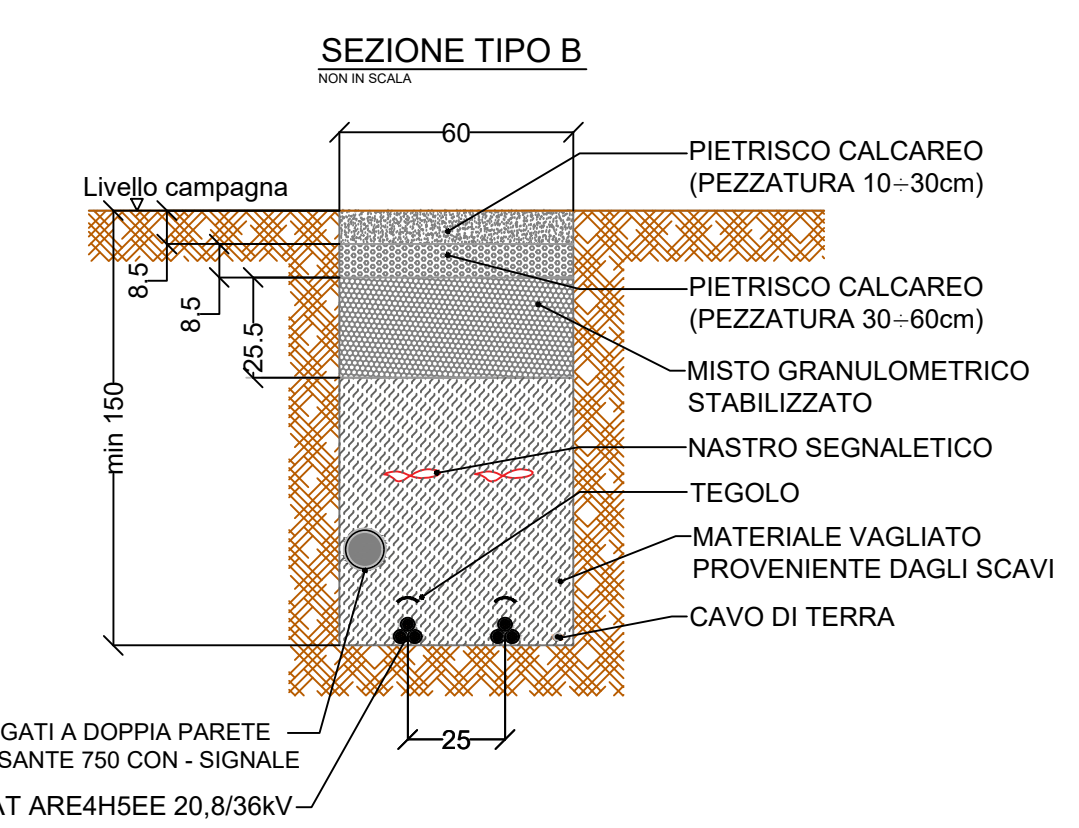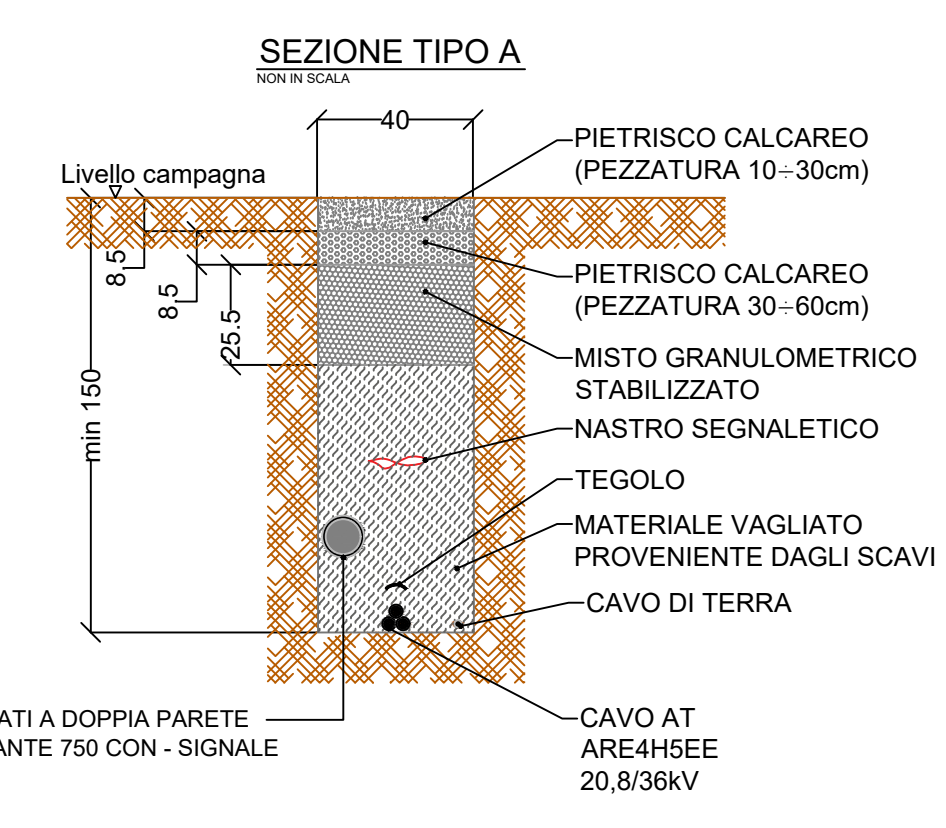

NEX 088a - Monreale
Comune: Monreale
Città Metropolitana: Palermo (PA)
Regione: Sicilia

Proponente:
MONREALE S.R.L.
Via Dante, 7
20123 Milano (MI)
P.Iva: 13130020962
P.E.C.: monreale@pec.it

Consulenza ambientale e progettazione:
ARCADIS Italia S.r.l.
Via Monte Rosa, 93 | 20149 | Milano (MI)
T. +39 02 80 46 46.0 | F. +39 02 80 46 13
P.fax: 01 521770212
info@arcadis.it | www.arcadis.com

Nome Progetto: NEX 088a - Monreale - Progetto di un impianto fotovoltaico sito nel comune di Monreale in Località "C. da Marcaraz" di potenza nominale pari a 37,46 MWp in DC.

Nome Documento: CAMPO FV - LAYOUT DETTAGLIATO CAVIDOTTI AT

Rev.	Data	Descrizione	Dis.	Contr.	App.
0	Mar 24	Progetto Definitivo	MA	SDA	SDA

Code documento: PRO_TAV_13
Scala: VEDI DESIGNO

