
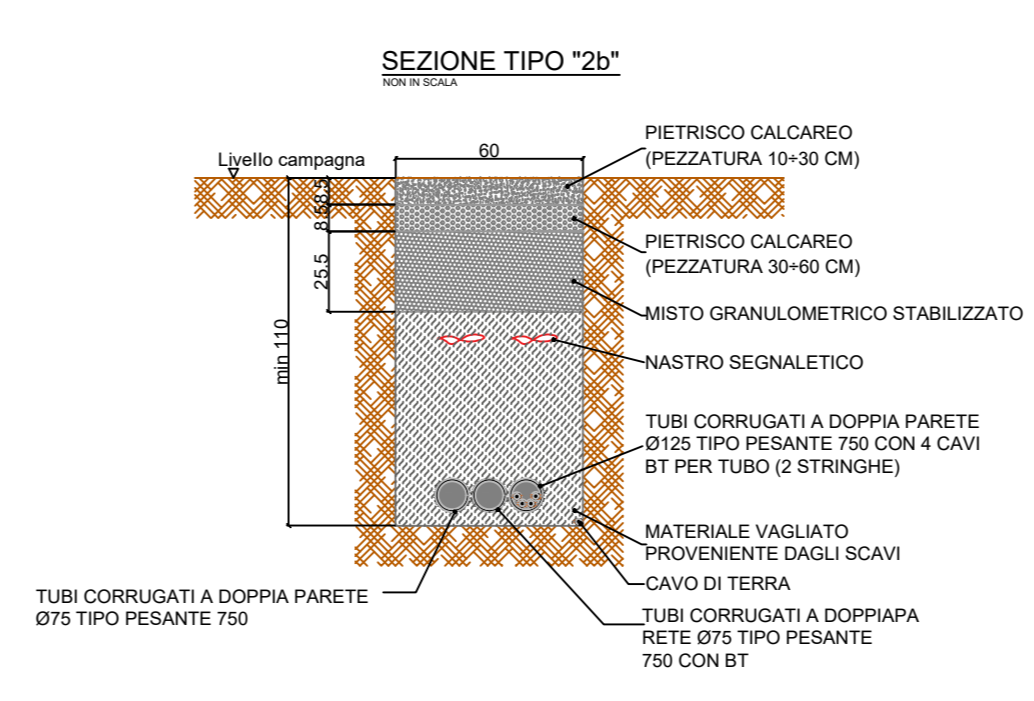
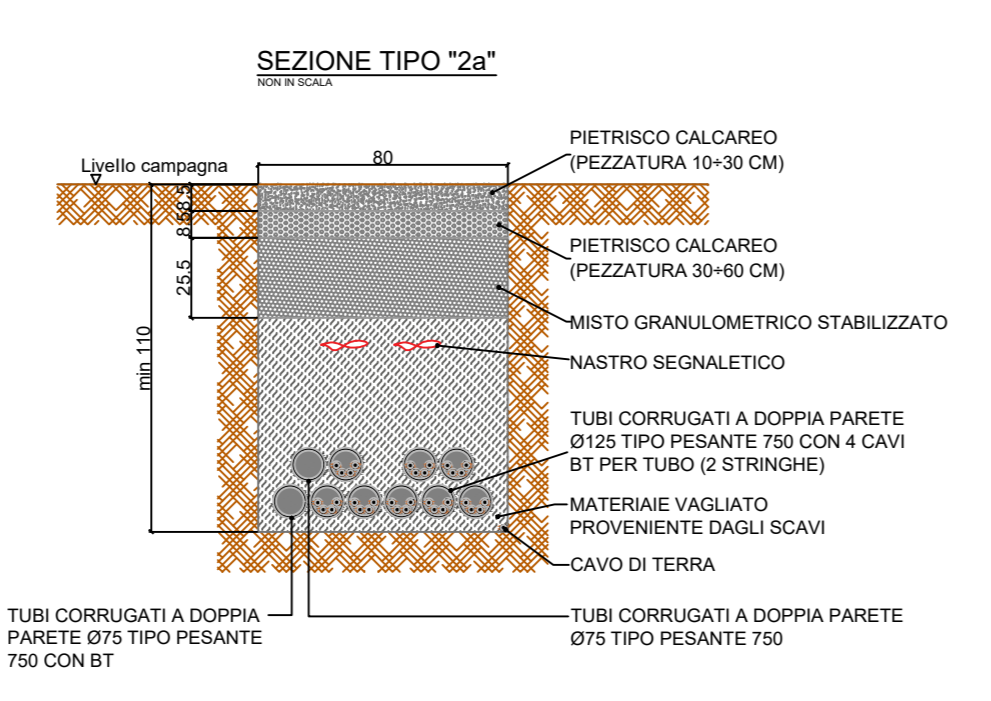


LEGENDA:

- RECINZIONE IMPIANTO
- STRINGHE IMPIANTO FOTOVOLTAICO
- CAMPO 1
- CAMPO 2
- CAMPO 3
- CAMPO 4
- CABINA DI SOTTOCAMPO
n = numero Cabina di SottoCampo
- CABINA DI RACCOLTA
- CAVIDOTTO BT DA STRINGBOX A INVERTER

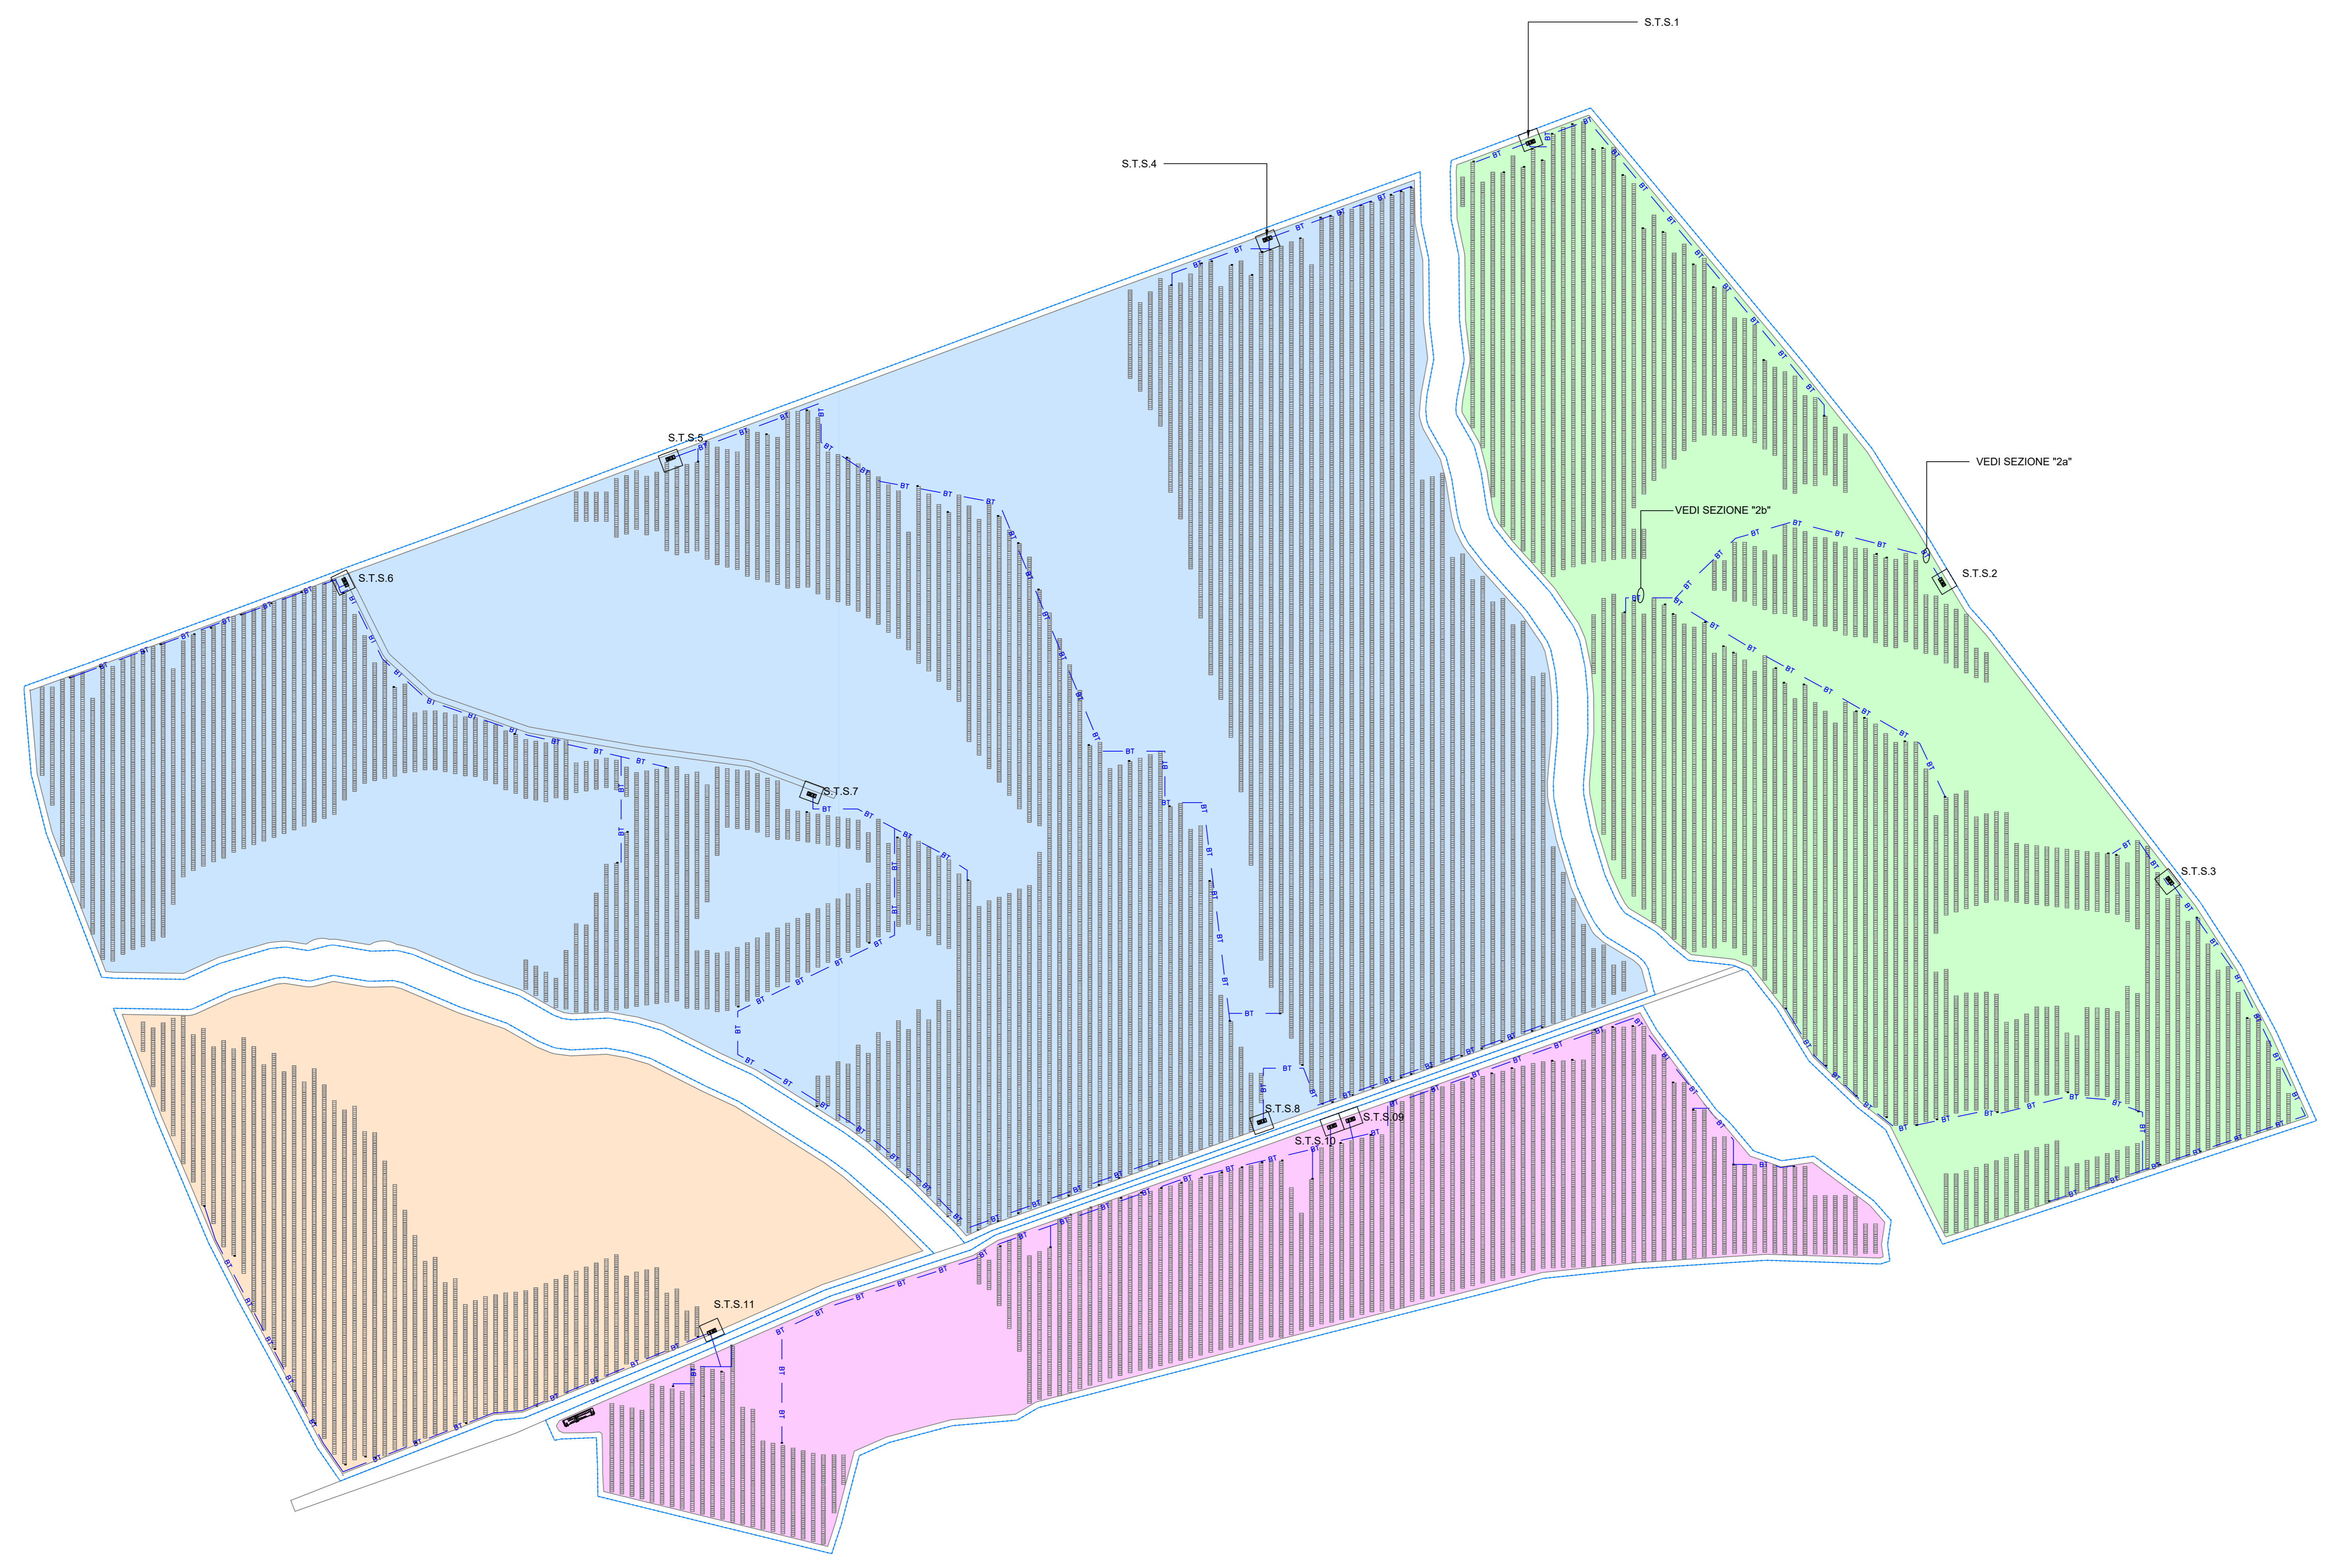

NEX 088a - Monreale
 Comune: Monreale
 Città Metropolitana: Palermo (PA)
 Regione: Sicilia

Proponente:
MONREALE S.R.L.
 Via Dante, 9
 20123 Milano (MI)
 P.Iva: 13130020962
 PEC: monreale@pec.it

Consulenza ambientale e progettazione:
ARCADIS Italia S.r.l.
 Via Monte Rosa, 93 | 20149 | Milano (MI)
 T: +39 02 80 82 46 60 | F: +39 02 80 40 13
 P.fax: 01 52177021 2
 info@arcadis.it | www.arcadis.com



Rev.	Data	Descrizione	Dis.	Contr.	App.
0	Mar 24	Progetto Definitivo	MA	SDA	SDA
Nome Progetto: NEX 088a - Monreale - Progetto di un impianto fotovoltaico sito nel comune di Monreale in Località "C. da Marcaroz" di potenza nominale pari a 37,46 MWp in DC.			Nome Documento: CAMPO FV - LAYOUT DETAGLIATO CAVIDOTTI BT E CC.		
Nome Documento: CAMPO FV - LAYOUT DETAGLIATO CAVIDOTTI BT E CC.			Scala: 1:2000		

