
**LEGENDA**

-  Recinzione Impianto
-  Viabilità di progetto
-  Stringhe fotovoltaiche
-  Cabina di SottoCampo
-  Cabina di raccolta
-  Cavo Dati per rete di videosorveglianza
-  Telecamera per videosorveglianza
-  Pozzetti 60x60 per ispezione

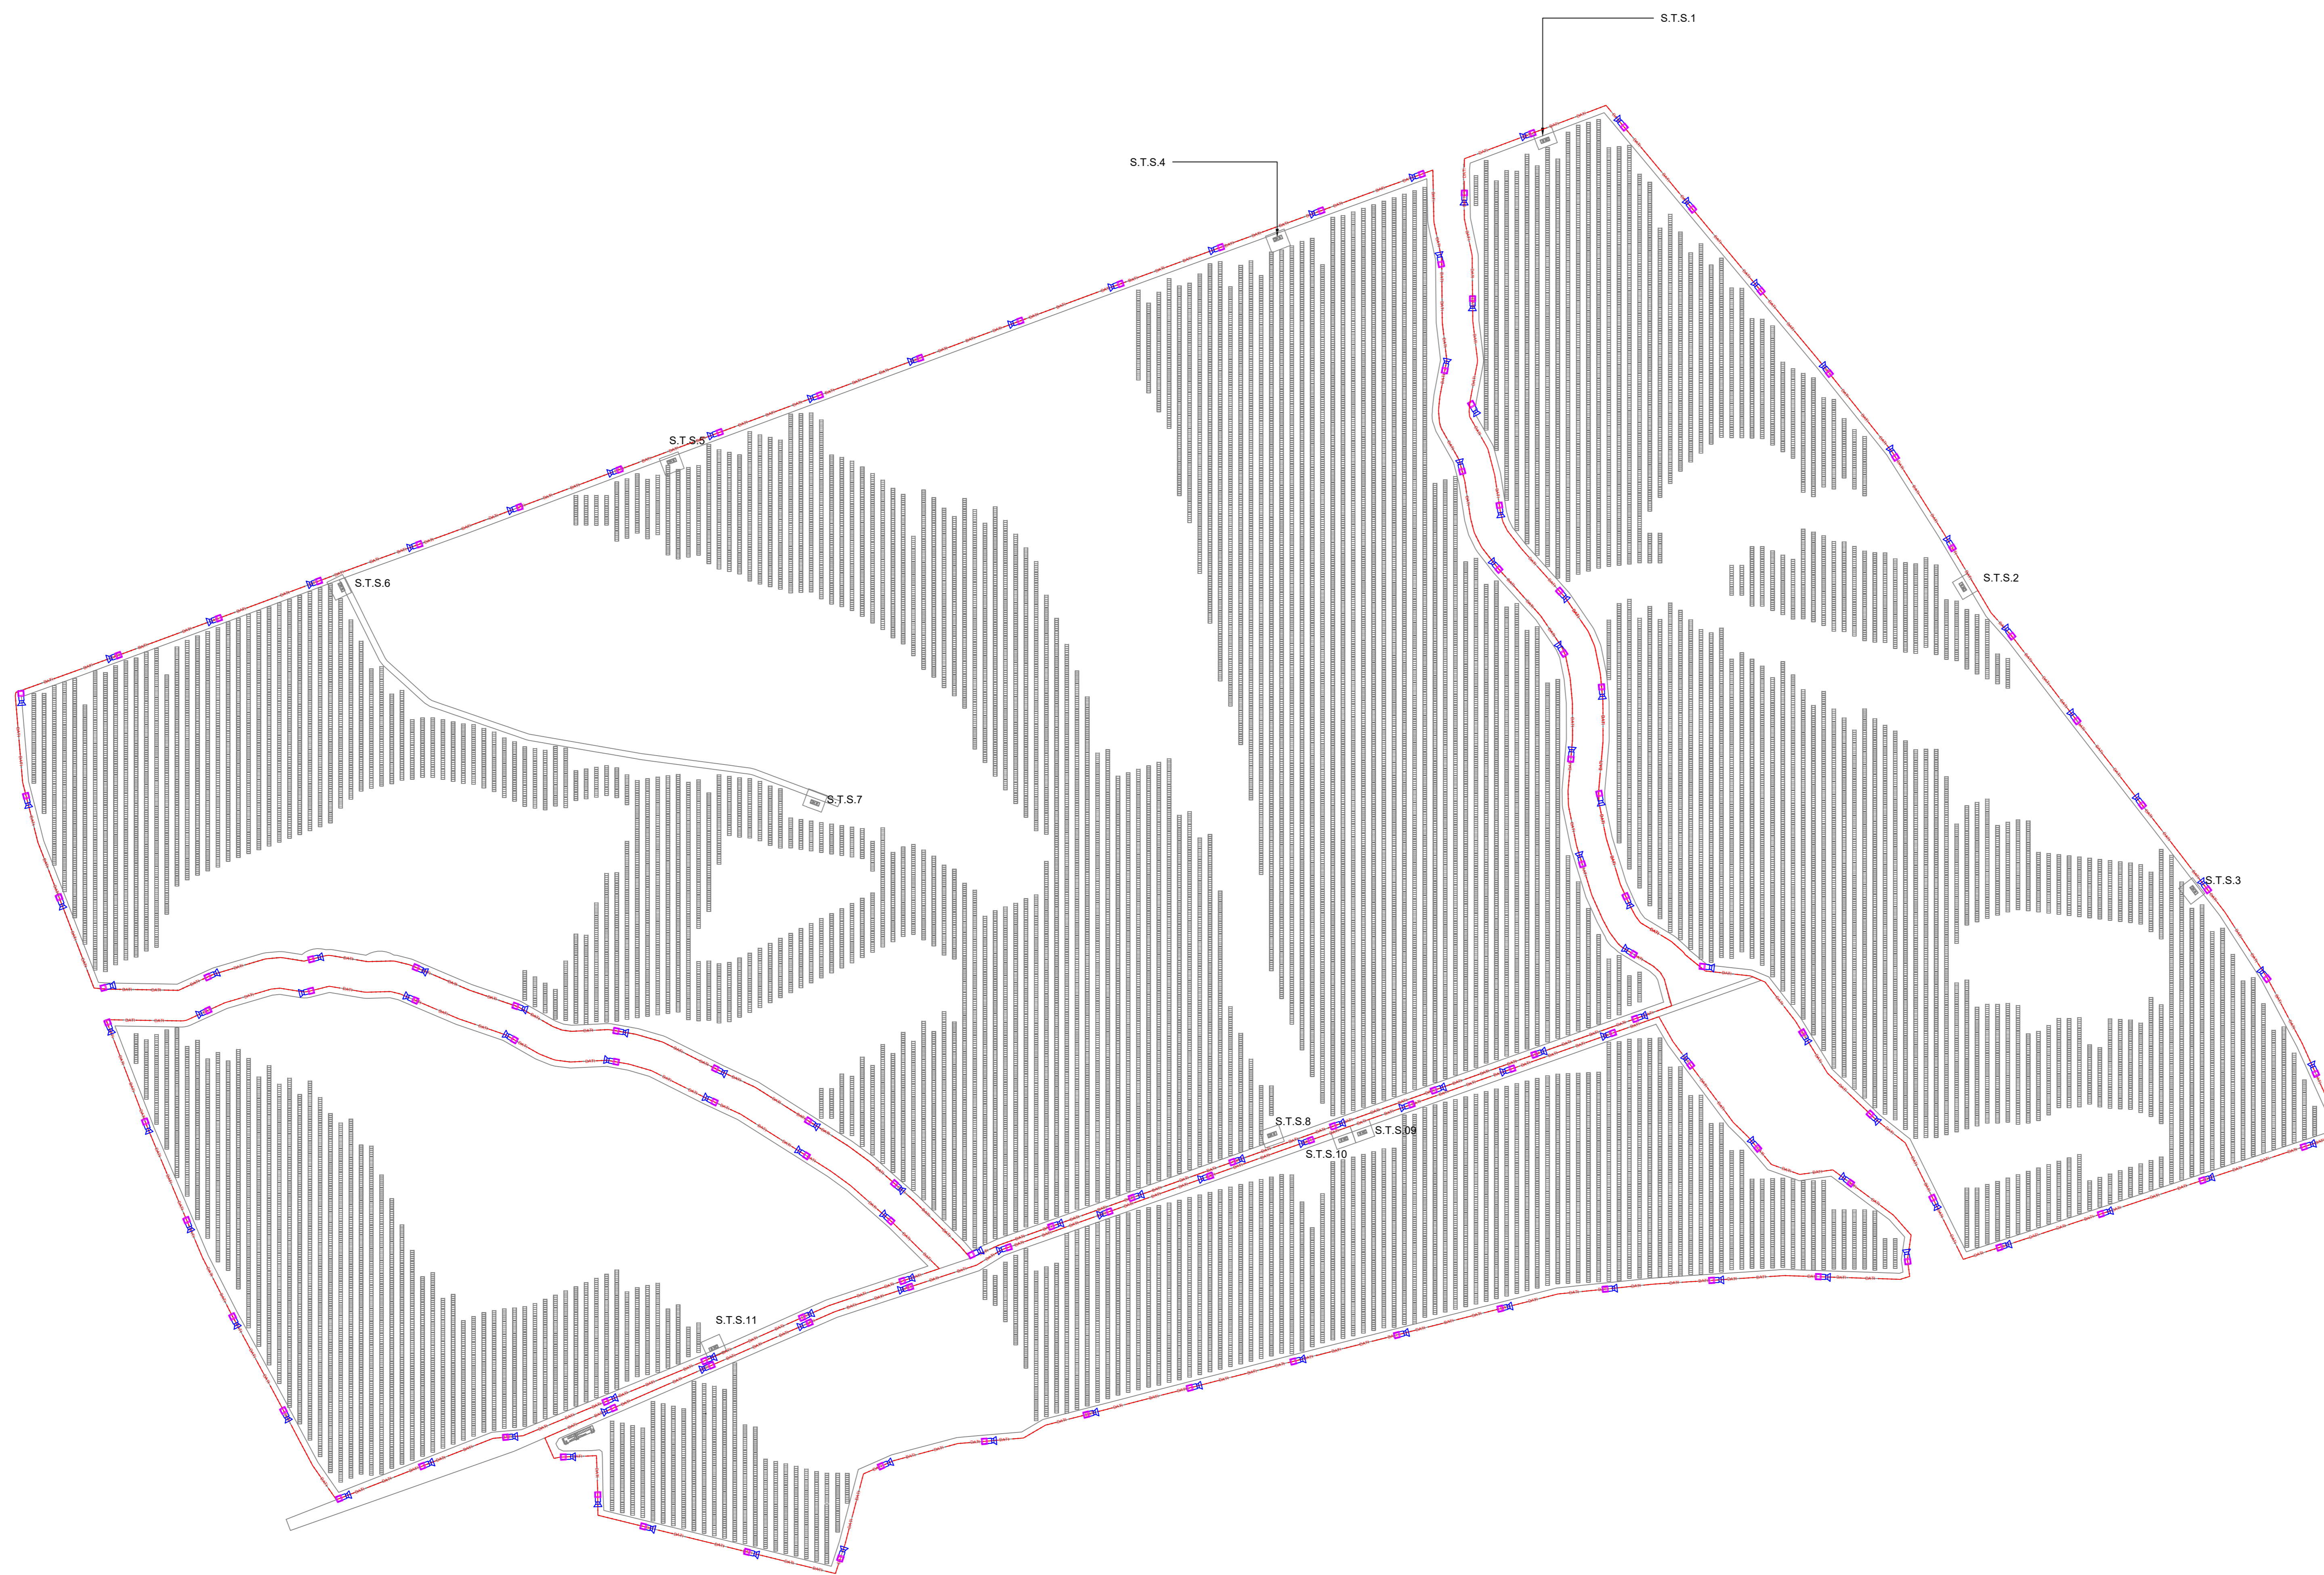

NEX 088a - Monreale
 Comune: Monreale
 Città Metropolitana: Palermo (PA)
 Regione: Sicilia

Proponente:
MONREALE S.R.L.
 Via Dante, 9
 20123 Milano (MI)
 P.Iva: 13130020962
 PEC: monreale@pec.it

Consulenza ambientale e progettazione:
ARCADIS Italia S.r.l.
 Via Monte Rosa, 93 | 20149 | Milano (MI)
 T: +39 02 80 46 46 | F: +39 02 80 46 13
 P.Iva: 0152177012
 info@arcadis.it | www.arcadis.com



Rev.	Data	Descrizione	Dis.	Contr.	App.
0	Mar 24	Progetto Definitivo	MA	SDA	SDA

Nome Progetto: NEX 088a - Monreale - Progetto di un impianto fotovoltaico sito nel comune di Monreale in Località "C. da Marcazz" di potenza nominale pari a 37,44 MWp in DC.
Codice documento: PRO_TAV_18
Nome Documento: Campo FV - Sistema di Sicurezza
Scala: 1:2000