



LEGENDA

- Pozzetto dispersore di terra
- Corda di rame nudo 35 mmq
- Collettore di terra


CABINA DI SMISTAMENTO

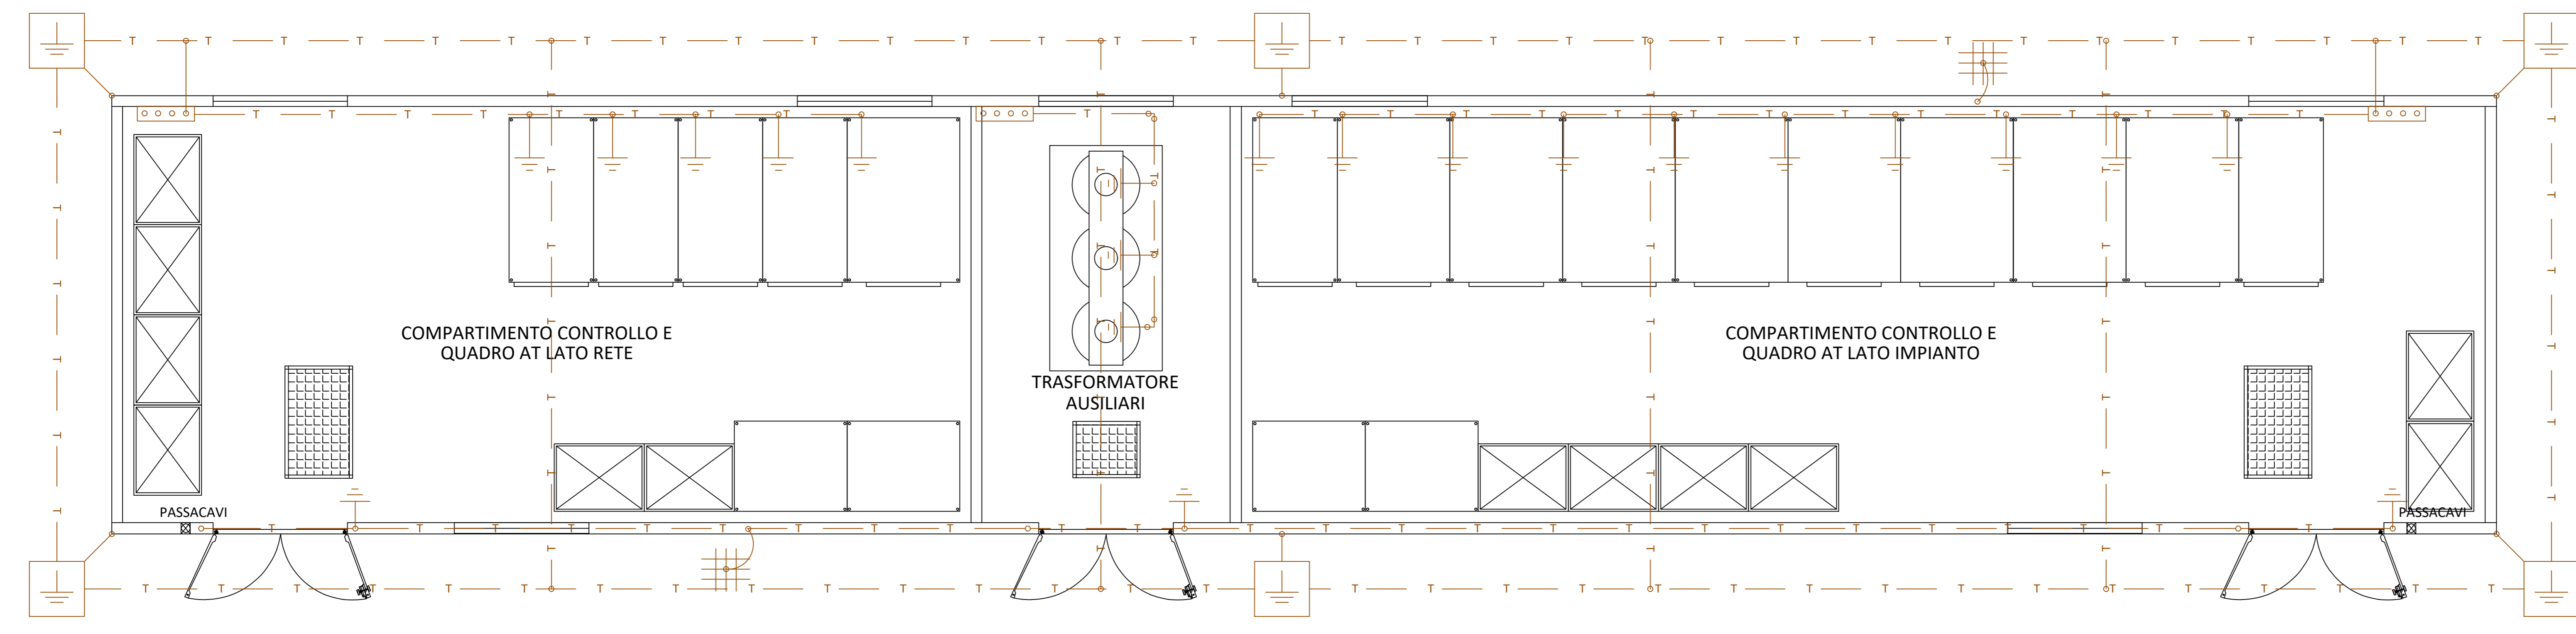


Cabina di Trasformazione AT/BT

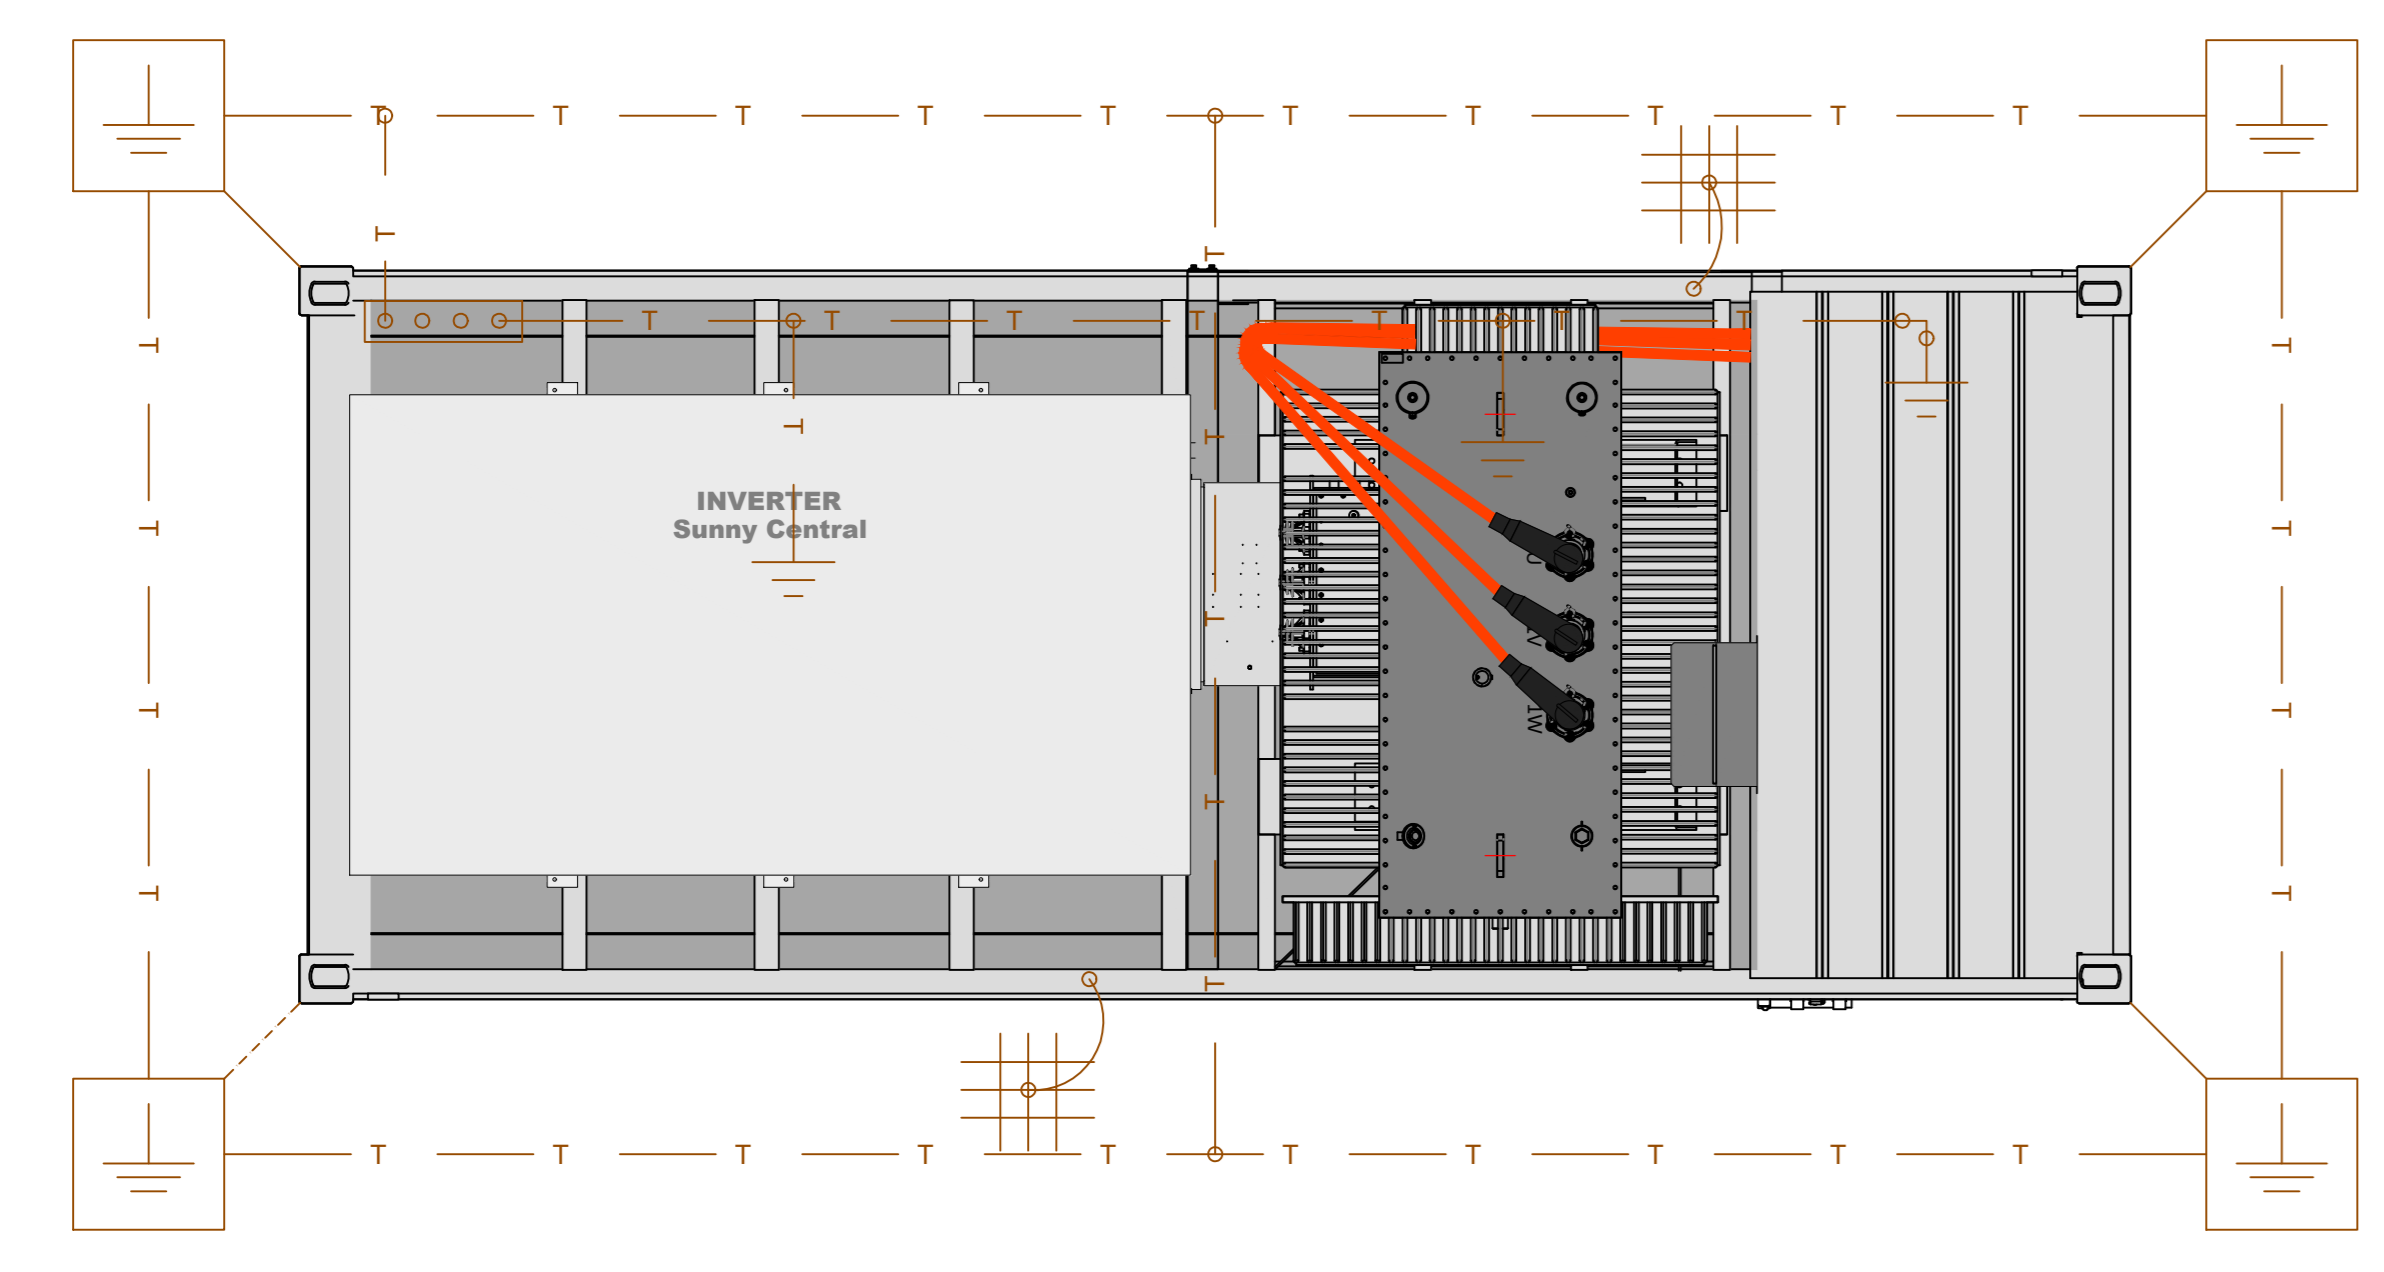


COLLETORE DI TERRA:

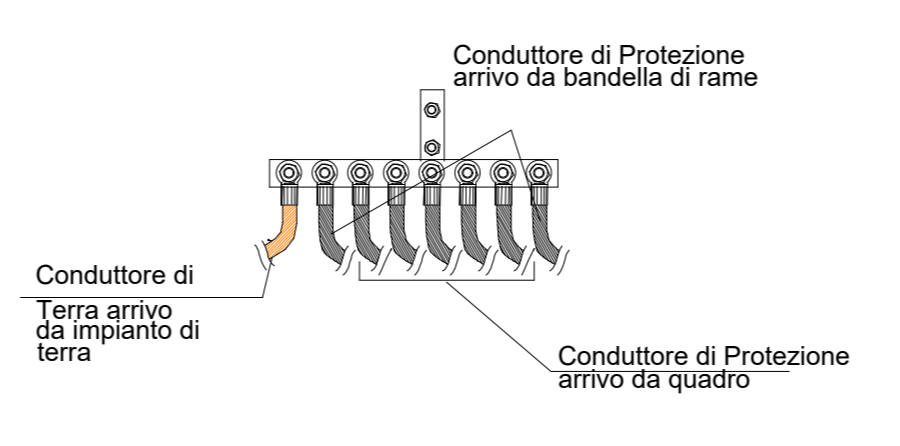

PARTICOLARE CONNESSIONE DI TERRA non in scala

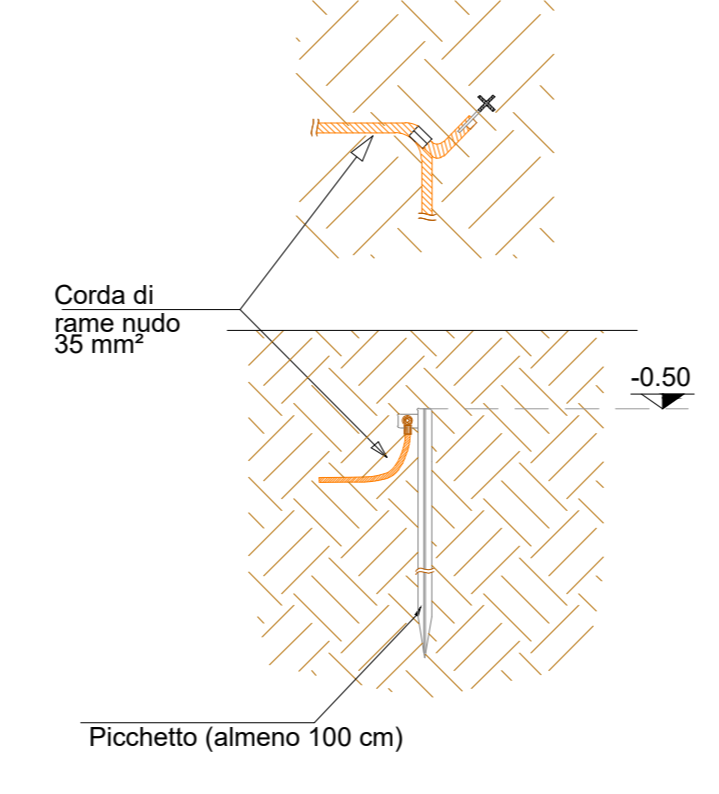

PARTICOLARE IMPIANTO DI TERRA non in scala

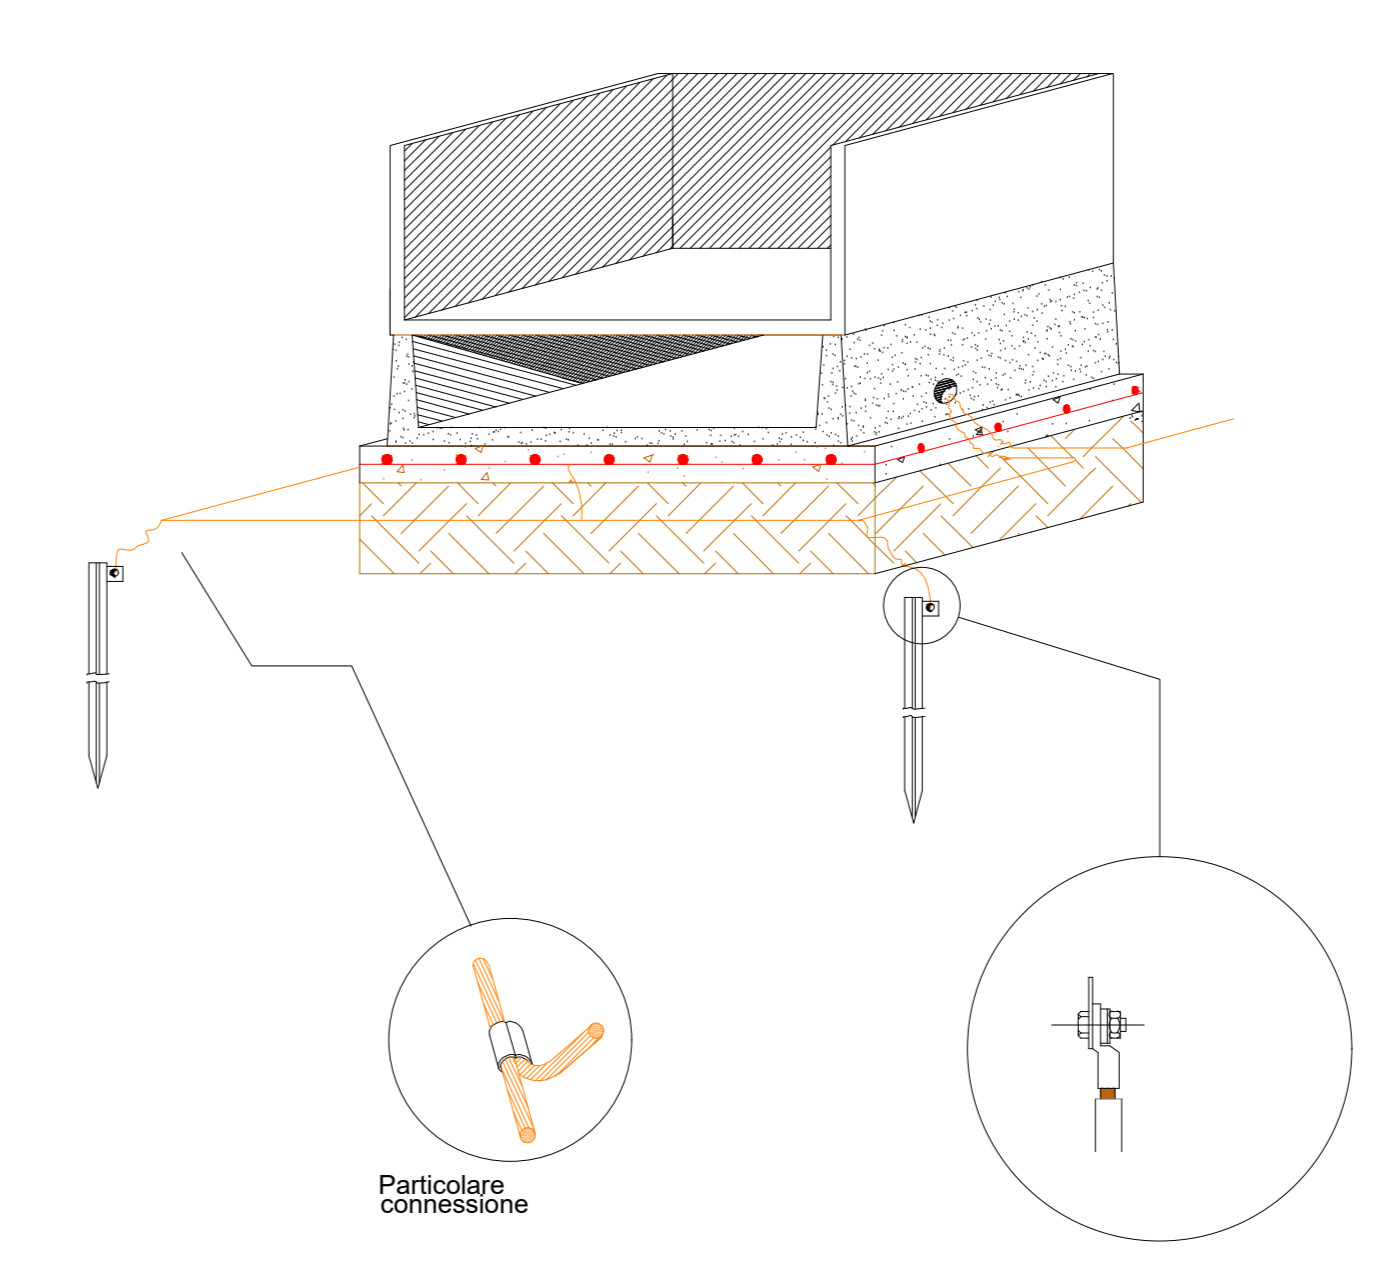

NEX 088a - Monreale
 Comune: Monreale
 Città Metropolitana: Palermo (PA)
 Regione: Sicilia

Proponente:
MONREALE S.R.L.
 Via Dante, 9
 20123 Milano (MI)
 P.Iva: 13130020962
 PEC: monreale@pec.it

Consulenza ambientale e progettazione:
ARCADIS Italia S.r.l.
 Via Monte Rosa, 93 | 20149 | Milano (MI)
 T. +39 02 80 46 46 | F. +39 02 80 42 13
 P.Iva: 01521770212
 info@arcadis.it | www.arcadis.com



Rev.	Data	Descrizione	Dis.	Contr.	App.
0	Mar 24	Progetto Definitivo	MA	SDA	SDA

Nome Progetto: NEX 088a - Monreale - Progetto di un impianto fotovoltaico sito nel comune di Monreale in Località "C. da Marcaraz" di potenza nominale pari a 37,46 MWp in DC.
Nome Documento: CAMPO IV - PARTICOLARE IMPIANTO DI TERRA

Descrizione: Progetto Definitivo
Codice documento: PRO_TAV_24
Scala: NON IN SCALA