


LEGENDA

- Recinzione Impianto
- Viabilità di progetto
- Stringhe fotovoltaiche
- Cabina di SottoCampo
- Cabina di raccolta
- Pozzetto dispersore di terra
- Corda di rame nudo 35 mmq
- Collegamento equipotenziale tra strutture di sostegno moduli - corda di rame isolata 16 mmq

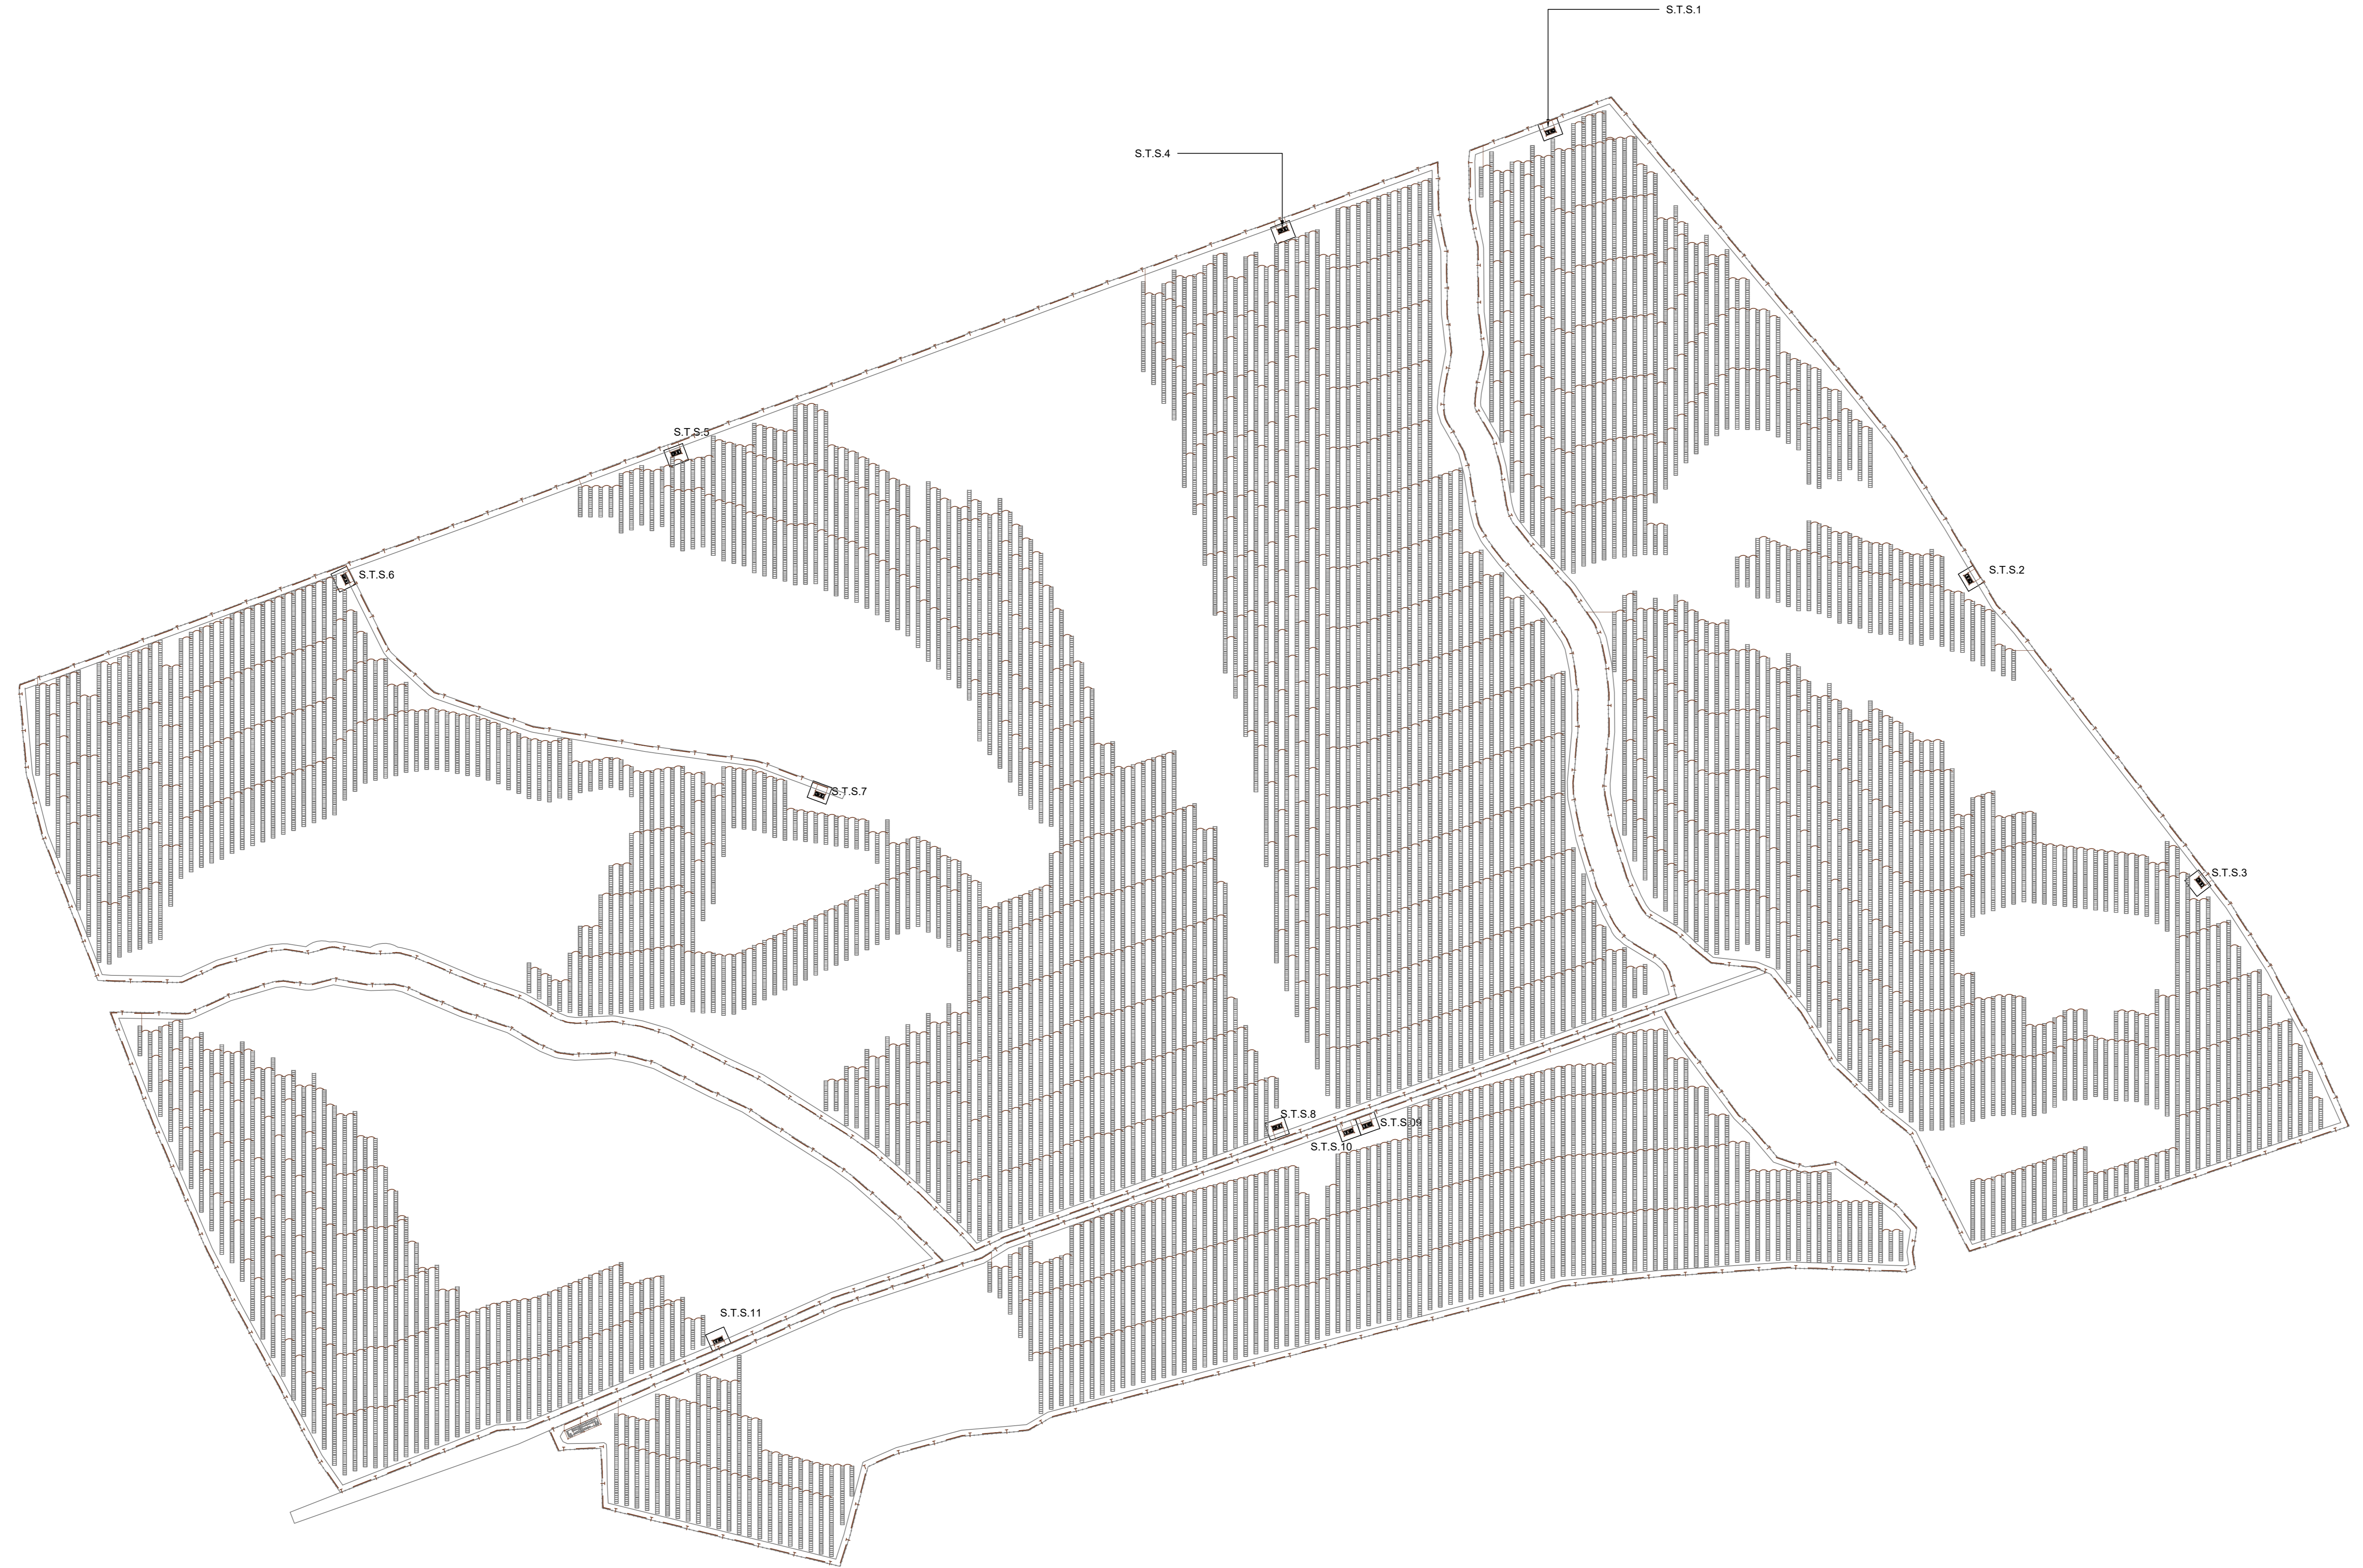

**NEX 088a - Monreale**  
 Comune: Monreale  
 Città Metropolitana: Paternò (PA)  
 Regione: Sicilia

**Proponente:**  
**MONREALE S.R.L.**  
 Via Dante, 2  
 20123 Milano (MI)  
 P.Iva: 13130020962  
 PEC: monreale@pec.it

**Consulenza ambientale e progettazione:**  
**ARCADIS Italia S.r.l.**  
 Via Monte Rosa, 93 | 20149 | Milano (MI)  
 T. +39 02 80 46 46 | F. +39 02 80 46 13  
 P.Iva: 0152177012  
 info@arcadis.it | www.arcadis.com



Rev.	Data	Descrizione	Dis.	Contr.	App.
0	Mar 24	Progetto Definitivo	MA	SDA	SDA
<b>Nome Progetto:</b> NEX 088a - Monreale - Progetto di un impianto fotovoltaico sito nel comune di Monreale in Località "C. da Marcaroz" di potenza nominale pari a 37,46 MWp in DC.			<b>Codice documento:</b> PRO_TAV_25		
<b>Nome Documento:</b> CAMPO IV - DETAGLIO RETI EQUIPOTENZIALI DI CAMPO			<b>Scala:</b> 1:2000		

