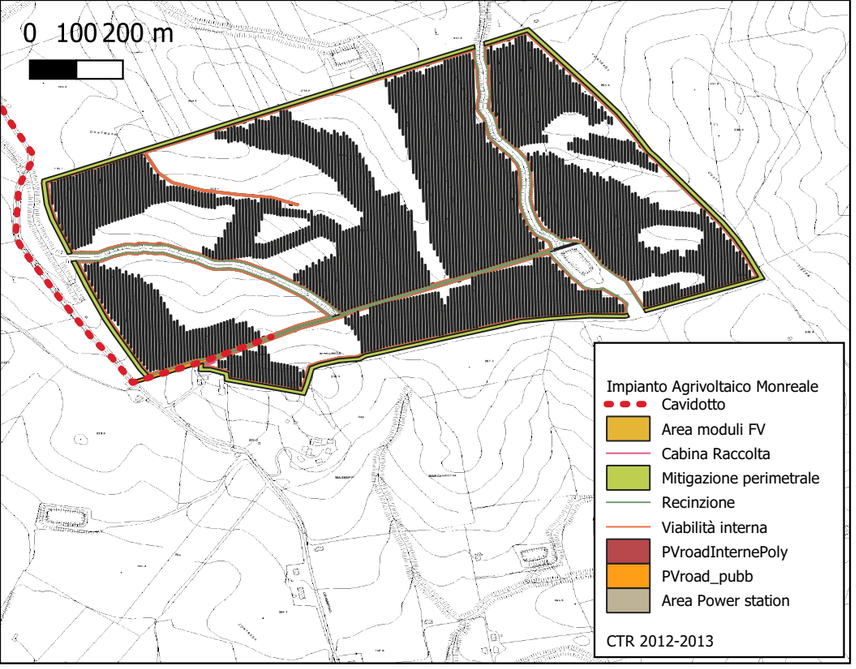

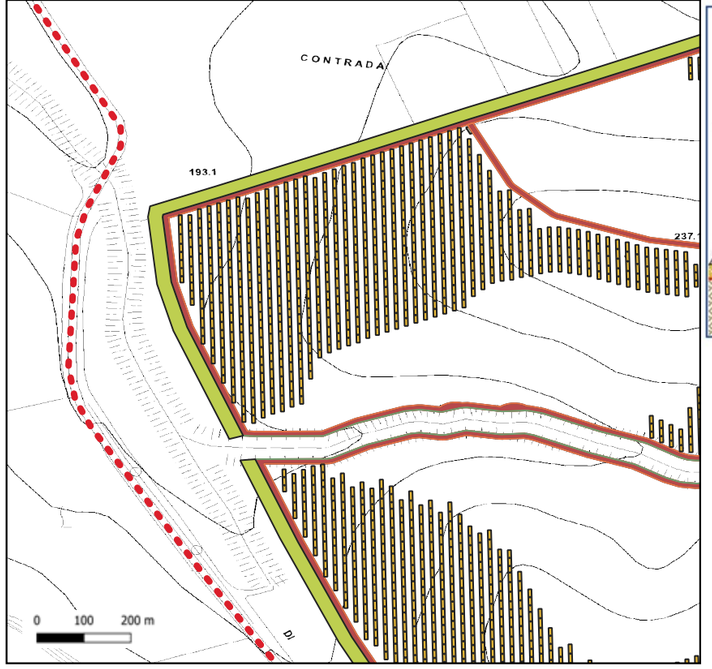

SEZIONE TIPOLOGICA FASCIA DI MITIGAZIONE

PER LA MITIGAZIONE ESTERNA DEL PARCO FOTOVOLTAICO VERRANNO IMPIANTATE DELLE FASCE ARBOREE PERIMETRALI AUTOCTONE E STORICIZZATE DELLA LARGHEZZA PARI A 10M A PARTIRE DALLA RECINZIONE

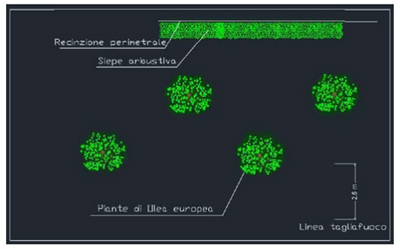

Piano di monitoraggio delle cure colturali opere a verde - dal 2° al 5° anno

	MESI	2°anno												3°anno												4°anno												5°anno											
		1	2	3	4	5	6	7	8	9	10	11	12	1	2	3	4	5	6	7	8	9	10	11	12	1	2	3	4	5	6	7	8	9	10	11	12	1	2	3	4	5	6	7	8	9	10	11	12
1	Controllo della vegetazione infestante	
2	Sostituzione fallanze	
3	Pratiche di gestione irrigua	
4	Difesa fitosanitaria	
5	Potatura di contenimento e di formazione	
6	Pratiche di fertilizzazione	

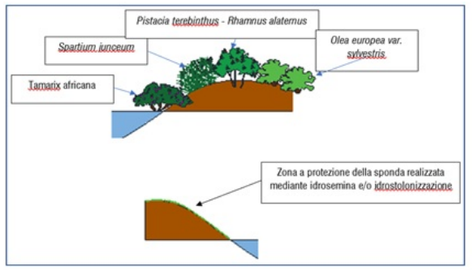

Sezioni con ipotesi di rinaturalizzazione delle sponde con inerbimenti mediante idrosemina e piantumazione a scalare di essenze arbustive (fascia di 5 m)

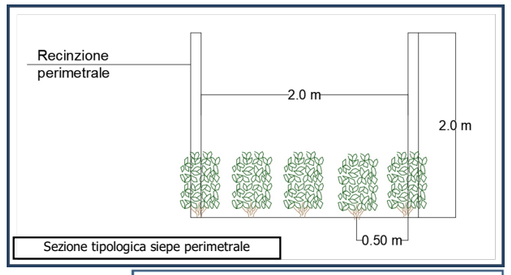

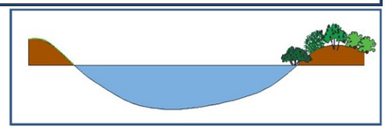

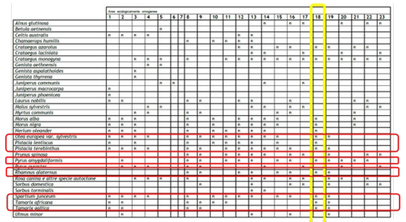

Elenco essenze arbustive da impiegare nelle rinaturalizzazioni e nella fascia di mitigazione

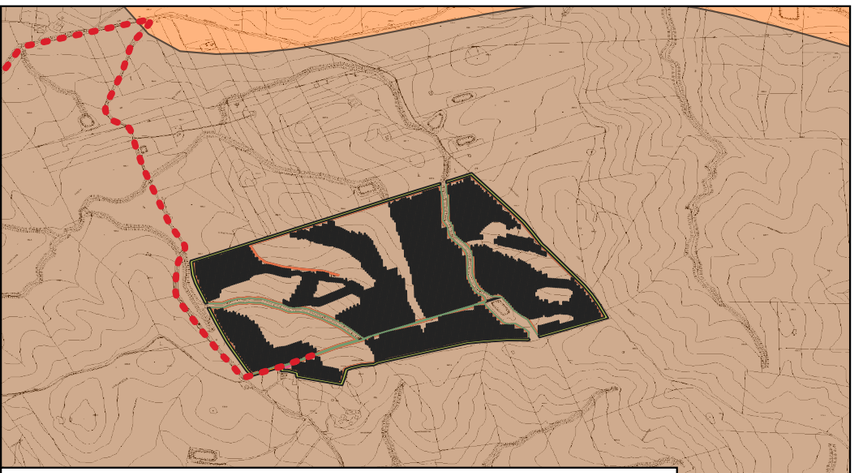

Aree ecologicamente omogenee
- Depositi alluvionali della fascia Termomediterranea
- Formazioni prevalentemente argillose della fascia Termomediterranea

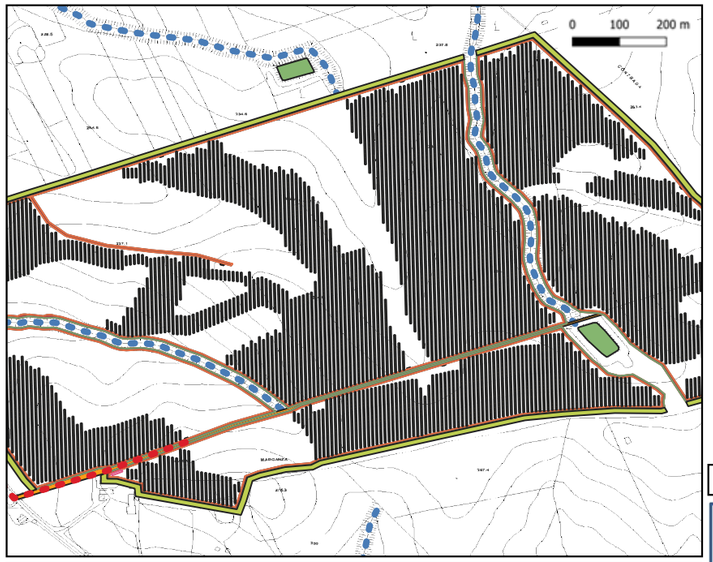

Individuazione aree impluvi e laghetto da sottoporre a rinaturalizzazione

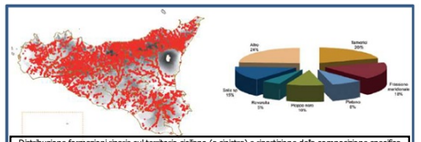

Distribuzione formazioni riparie sul territorio siciliano (a sinistra) e ripartizione della composizione specifica delle formazioni riparie (a destra)

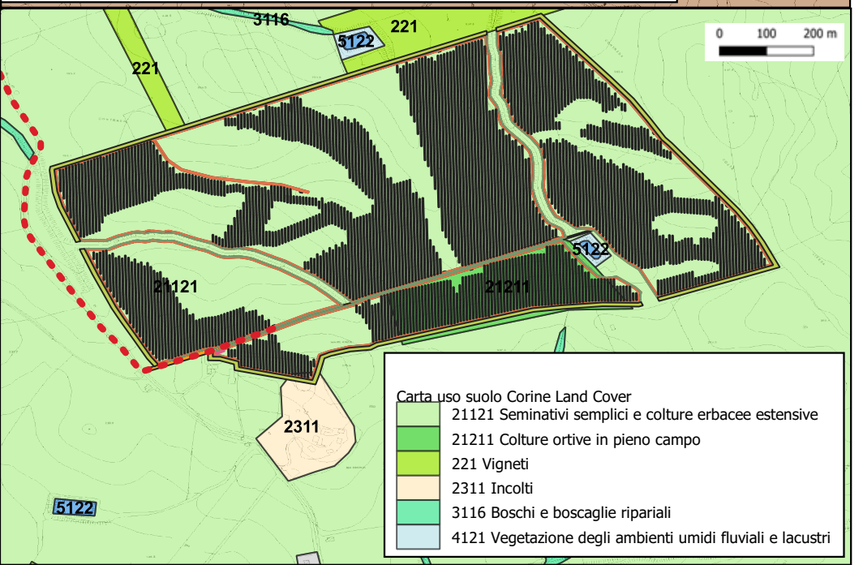

Olivastro

Alaterno

Tamerice

Ginestra

Terebinto

Tecnica dell'idrosemina per inerbimento sponde impluvi e laghetti

Piante da impiegare negli interventi di rinaturalizzazione

NEX 088a - Monreale
Comuni: Monreale
Provincia: Palermo
Regione: Sicilia

Nome Progetto:

NEX 088a - Monreale
Progetto di un impianto agrivoltaico sito nel comune di Monreale in località "C. da Marcanza" di potenza nominale pari a 37,46 MWp in DC

Proponente:

Monreale S.r.l.
Via Dante, 7
20123 Milano (MI)
P.Iva: 131300220962
PEC: monrealesrl@pec.it

Consulenza ambientale e progettazione:

ARCADIS Italia S.r.l.
Via Monte Rosa, 93
20149 | Milano (MI)
P.Iva: 01521770212
E-mail: info@arcadis.it

D'Argenio Sergio Dario
27.03.2024 10:45:18
GMT+01:00

PROGETTO DEFINITIVO

Nome documento:
TIPOLOGICI INTERVENTI DI MITIGAZIONE

Commessa	Codice elaborato	Nome file
30190245	PRO_TAV_28	Tipologici interventi di mitigazione

Rev.	Data	Oggetto revisione	Redatto	Verificato	Approvato
00	Feb. 24	Prima Emissione	P. Castelli	xxxxx	xxxxx

Il presente documento è di proprietà di Arcadis Italia S.r.l. e non può essere modificato, distribuito o in altro modo utilizzato senza l'autorizzazione di Arcadis Italia s.r.l.