




ATTRAVERSAMENTO TUBAZIONE GAS

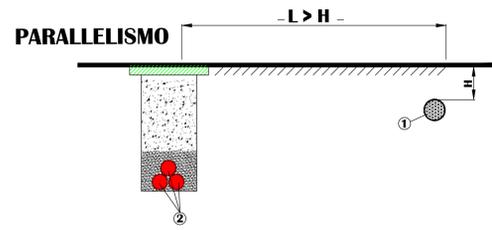


ATTRAVERSAMENTO TUBAZIONE ACQUA

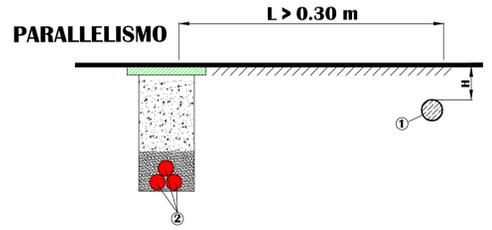

ATTRAVERSAMENTO CAVO TLC

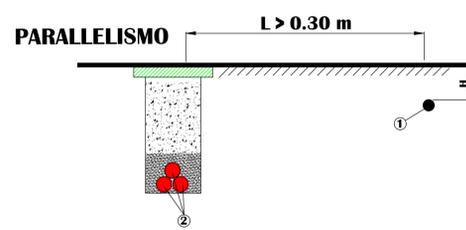


ATTRAVERSAMENTO

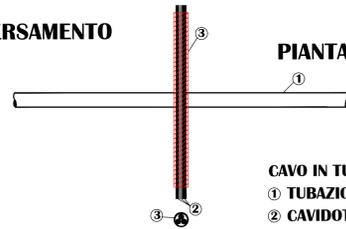


CAVO IN TUBO IN PVC
 ① TUBAZIONE GAS
 ② CAVIDOTTO A 30 KV
 ③ TUBO DI PROTEZIONE IN PVC

PIANTA





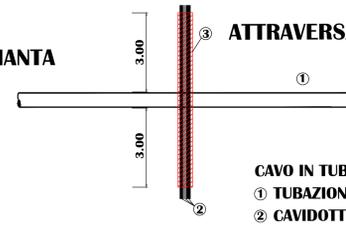


CAVO IN TUBO IN PVC
 ① TUBAZIONE ACQUA
 ② CAVIDOTTO A 30 KV
 ③ TUBO DI PROTEZIONE IN PVC


PIANTA

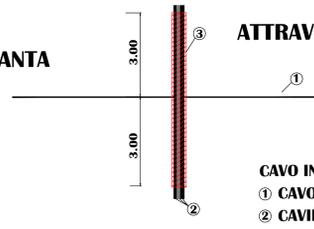


CAVO IN TUBO IN PVC
 ① CAVO TELECOMUNICAZIONE
 ② CAVIDOTTO A 30 KV
 ③ TUBO DI PROTEZIONE IN PVC

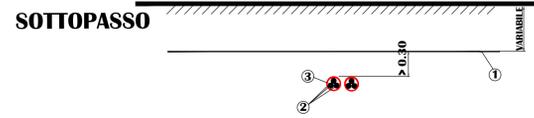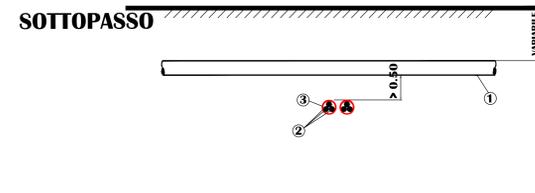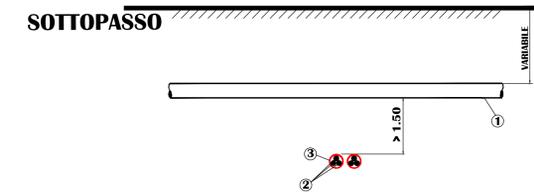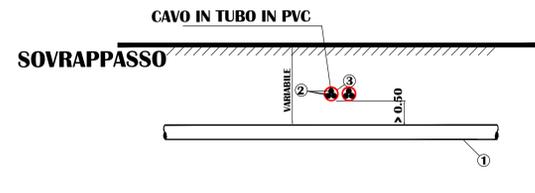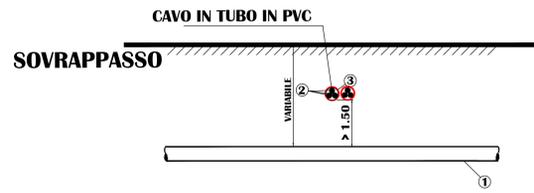


ATTRAVERSAMENTO TRATTURO

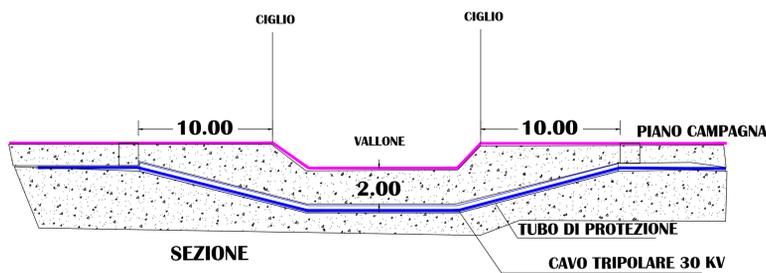


ATTRAVERSAMENTO FERROVIA

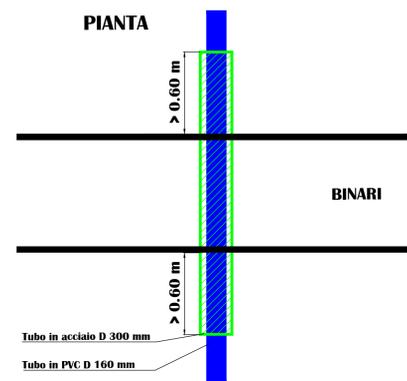


SEZIONE TRASVERSALE

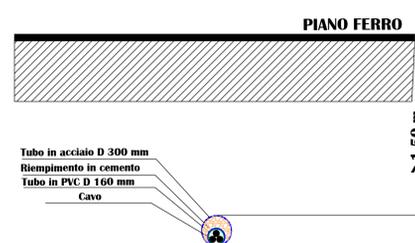

ATTRAVERSAMENTO TOMBINI E CORSI D'ACQUA

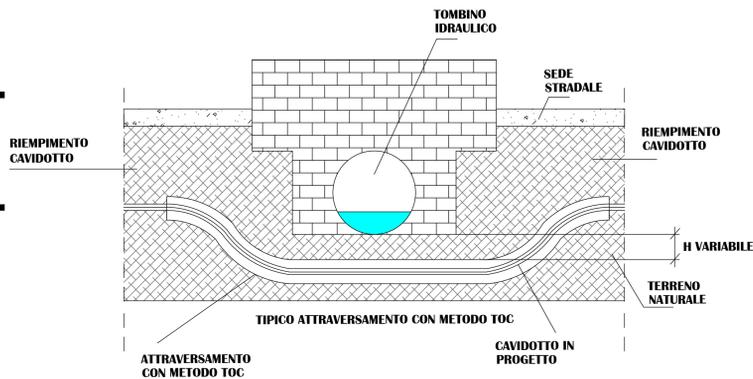

PIANTA

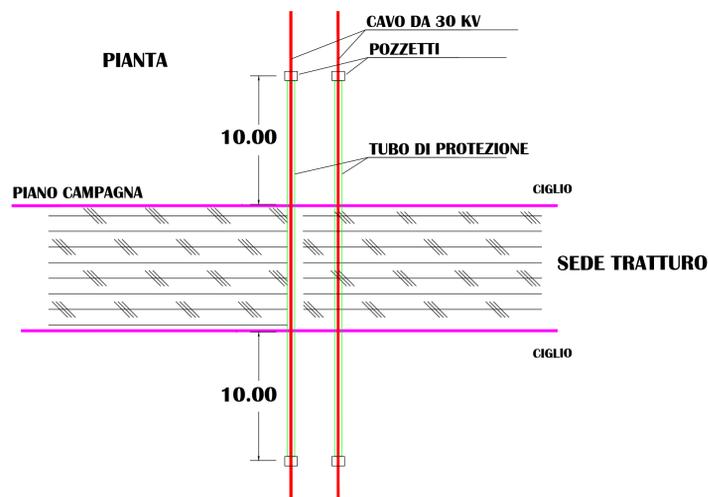

Denominazione impianto: MASSERIA DON MURIALAO		
Ubicazione: Comuni di Foggia (FG) e Troia (FG) Località "Masseria Don Murialao"		Fogli: 21-23 / 140-141 Particelle: varie
PROGETTO DEFINITIVO		
per la realizzazione di un impianto agrivoltaico da ubicare in agro dei comuni di Troia (FG) e Foggia (FG) in località "Masseria Don Murialao", potenza nominale pari a 36,491 MW in DC e potenza in immissione pari a 34,1 MW AC, e delle relative opere di connessione alla RTN ricadenti nei comuni di Troia (FG) e Foggia (FG)		
PROponente	CUBICO WIND S.R.L. Via Alessandro Manzoni n.43 - 20121 Milano (MI) 70022 Biturone (BA) P. IVA 07816120724 Indirizzo PEC: cubico.wind@legalmail.it	
Codice Autorizzazione Unica	B79VD21	
ELABORATO	Particolare risoluzione delle interferenze	Tav. n° 12AP Scala
Aggiornamenti:	Numero Data Motivo	Esiguito Verificato Approvato
	Rev 0 Dicembre 2023 Istanza VIA art.23 D.Lgs. 152/06 - Istanza Autorizzazione Unica art.12 D.Lgs. 387/03	
PROGETTAZIONE	GRM GROUP S.R.L. Via Caduti di Nassirya n. 179 70022 Biturone (BA) P. IVA 07816120724 PEC: grmgrouprsi@pec.it Tel.: 0804168931	
IL TECNICO	Dott. Ing. DONATO FORGIONE Via Riale n. 110/Bis 65128 Pescara (PE) Ordine degli Ingegneri di Pescara n. 1814 PEC: donato.forgione@ingpec.eu Cell: 348 1042457	
	Dott. Forestale ALFONSO TORTORA Potenza (PZ) - 85100 Via Francesco Torraca n. 102 Ordine dei Dott. Agronomi e Dott. Forestali Della provincia di Potenza n.308	