




# LEGENDA

-  SE RTN 380/150 kV di FOGGIA (Terna S.p.A)
-  Futura SE RTN 380/150 kV Satellite (Terna S.p.A)
-  Stallo utente di trasformazione AT/MT 150/30 kV
-  Sistema di sbarre AT e stallo di partenza - linea per connessione alla SE RTN
-  Aree destinate alla sezione di trasformazione AT/MT/BT di altre iniziative
-  Cavo interrato AT 380 kV
-  Cavo interrato AT 150 kV
-  Cavo interrato MT 30 kV
-  Viabilità
-  Stallo RTN 150 kV

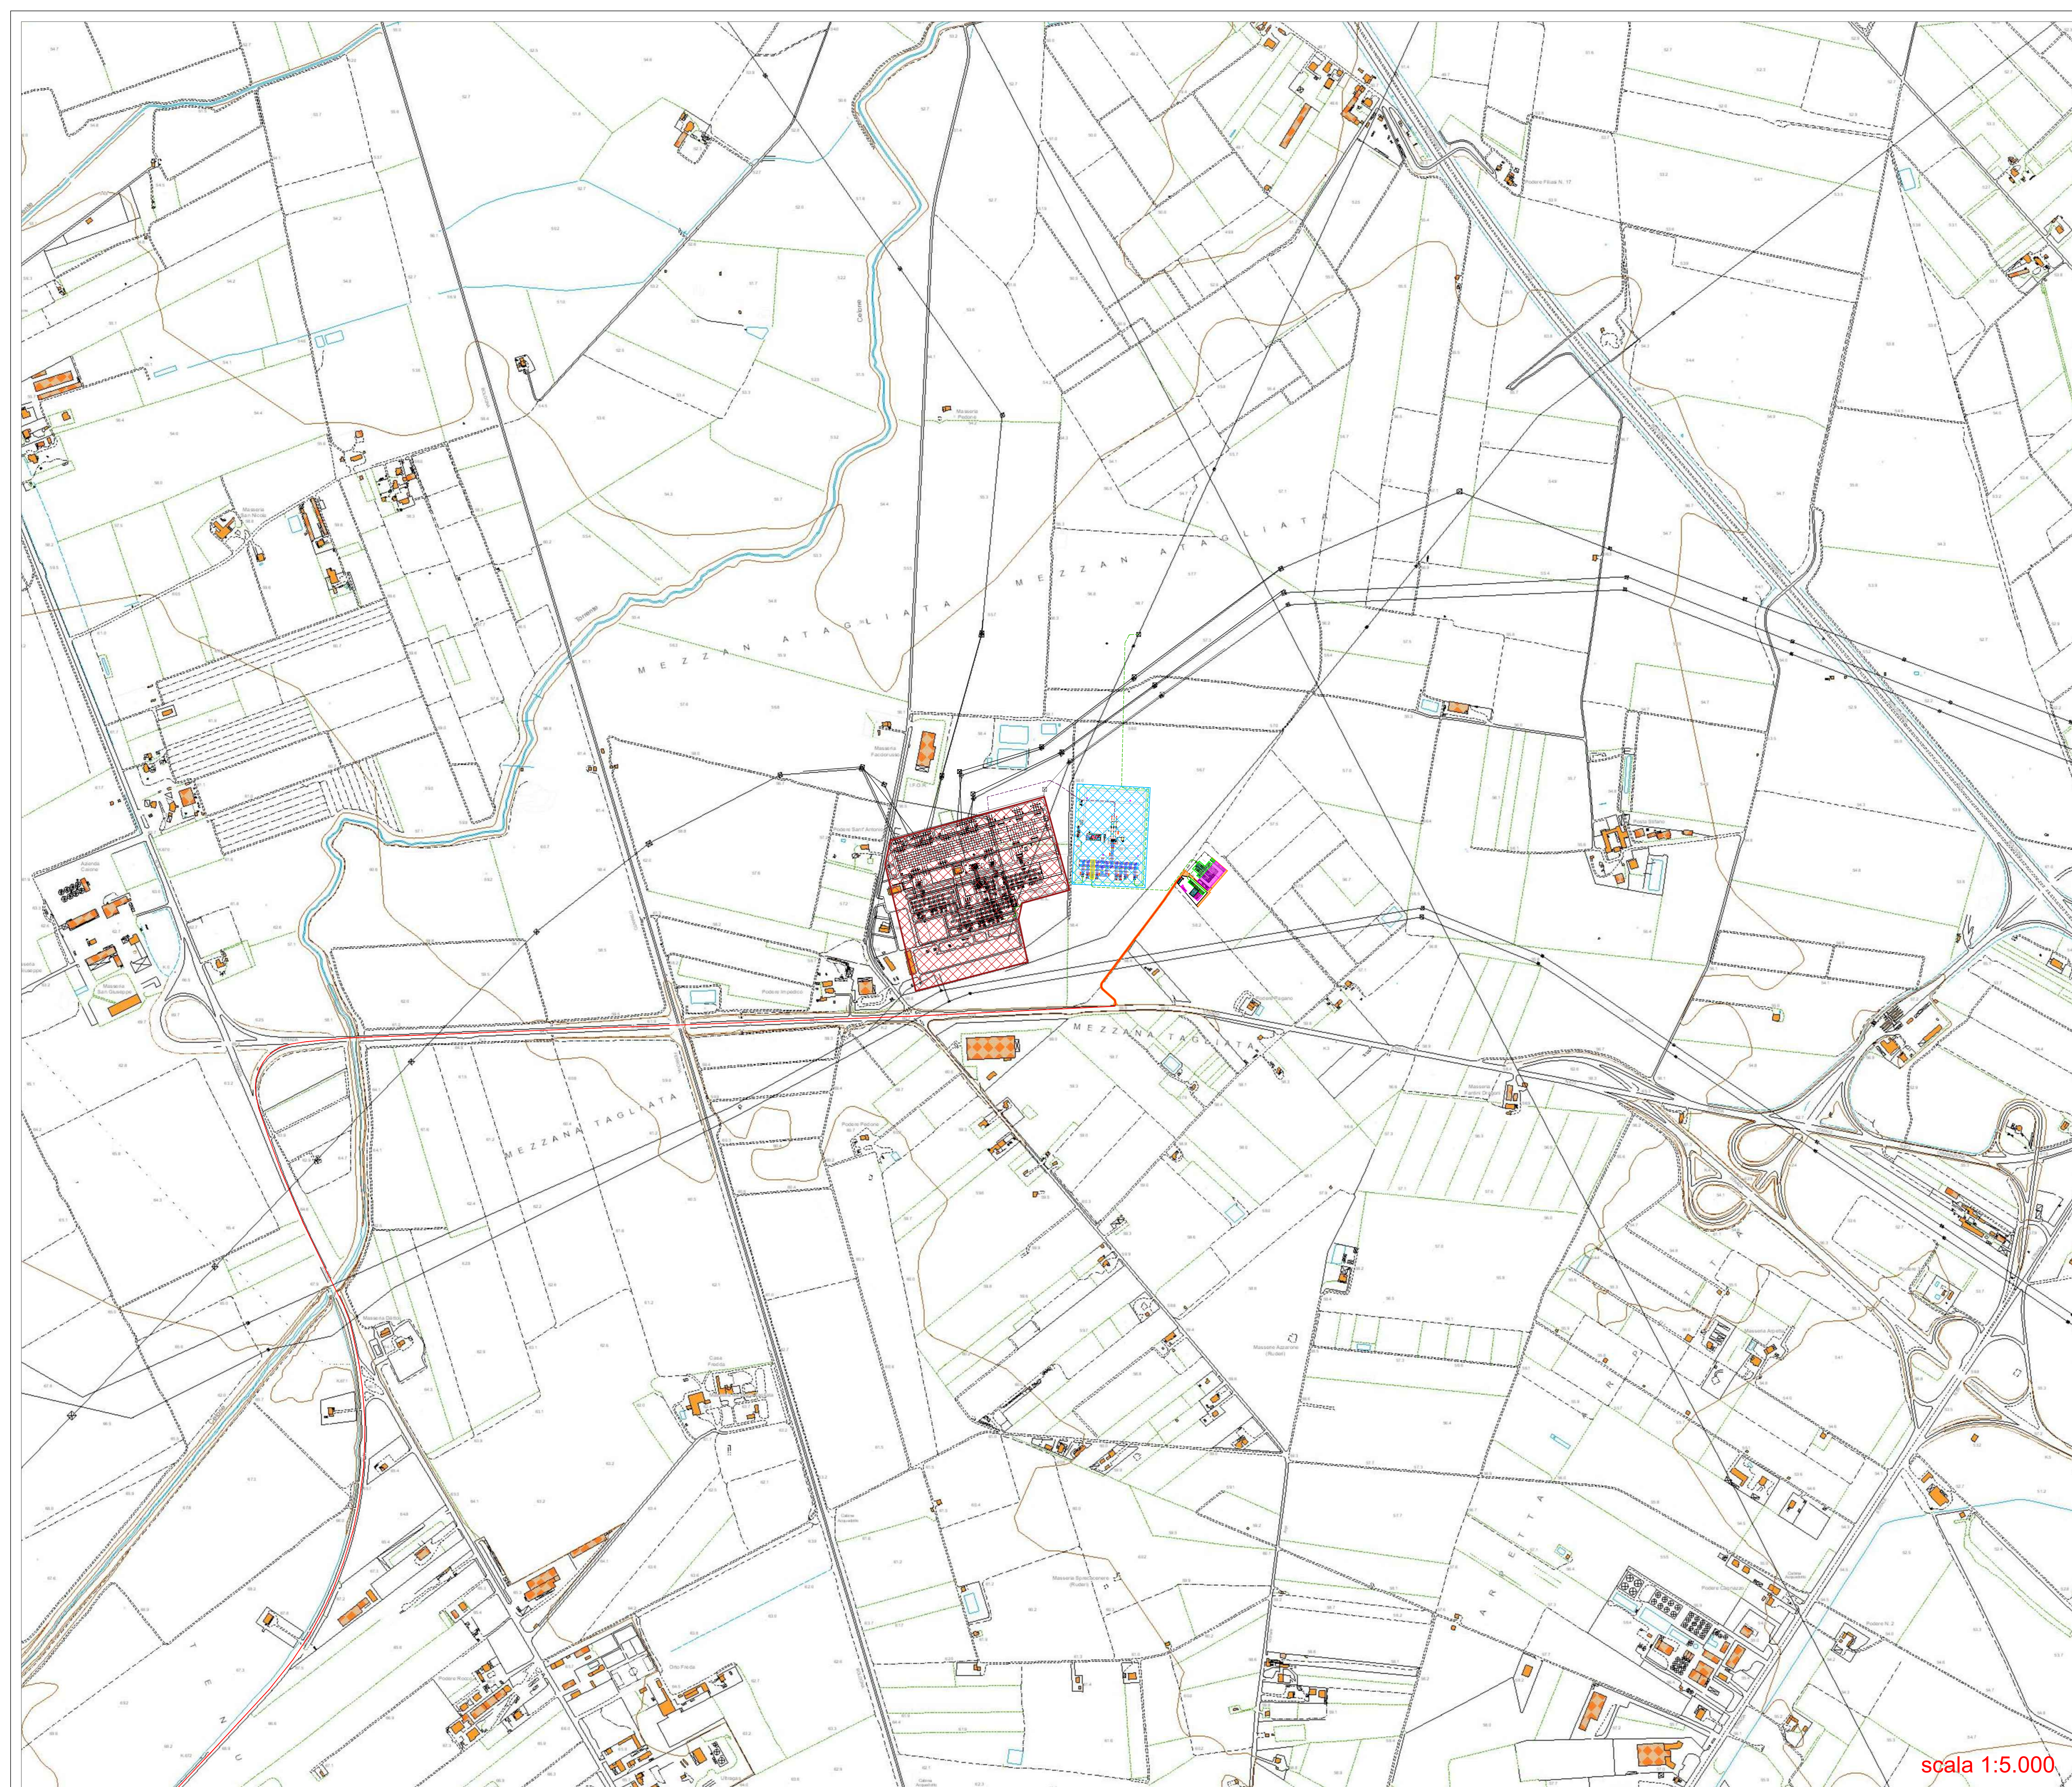

scala 1:5.000

 <b>TERNA S.p.a</b> Viale Egidio Galbani, 70 - 00156 Roma					
UBICAZIONE OPERAZIONE:	FOGGIA (FG) e TROIA (FG)	CODICE PRODOTTORE:			
LOCALITÀ:	DON MURIALAO	TENSIONE:			
DESCRIZIONE OPERE DI COORDINAZIONE:					
<b>OPERE DI COLLEGAMENTO RICADENTI NEI COMUNI DI FOGGIA (FG) e TROIA (FG) RELATIVE A UN IMPIANTO FV DALLA POTENZA IN IMMISSIONE DI 34100 kW DA UBICARSI NEGLI STESSI COMUNI</b>					
ELABORATO:	INQUADRAMENTO SU CTR	F. COORDINATORE: DATA: DATA APPROVAZIONE:			
COMMITTENTE:					
 <b>CUBICO WIND S.R.L.</b> Via Alessandro Manzoni n.43 - 20121 Milano (MI) Partita IVA: 0362830964 Indirizzo PEC: cubico.wind@legalmil.it					
PROGETTAZIONE: <b>GRM GROUP S.R.L.</b> Via Calosci n.110/111r 70022 - Alberona (BN) P.IVA: 0316120724 grmgroupproject@pec.it Tel.: 0804169931		ESTREM PER IL RESPONSABILE DI TERNIA			
Dott. Ing. DONATO FORGIONE Via Radda n. 110/111r 65128 Pescara (PE) Codice degli Impiegati di Pescara n. 1814 donato.forgione@ingpec.eu Cell: 366 1042487 PEC: donato.forgione@pec.it					
Dott. Ing. NICOLA INCAMPO P.le Europa n. 10/102 Ordine Ingegneri di Bari n° 6280 PEC: nicola.incampo6280@pec.ordineing.it					
NUMERO	DATA	MOTIVO	ESEGUITO	VERIFICATO	APPROVATO
01	20/04/2016	1° Emissione in fase transitoria TERNIA S.p.A.	G.C.	N.I.	N.I.