


LEGENDA

-  SE RTN 380/150 kV di FOGGIA (Terna S.p.A)
-  Futura SE RTN 380/150 kV Satellite (Terna S.p.A)
-  Stallo utente di trasformazione AT/MT 150/30 kV
-  Sistema di sbarre AT e stallo di partenza - linea per connessione alla SE RTN
-  Aree destinate alla sezione di trasformazione AT/MT/BT di altre iniziative
-  Cavo interrato AT 380 kV
-  Cavo interrato AT 150 kV
-  Cavo interrato MT 30 kV
-  Viabilità
-  Stallo RTN 150 kV

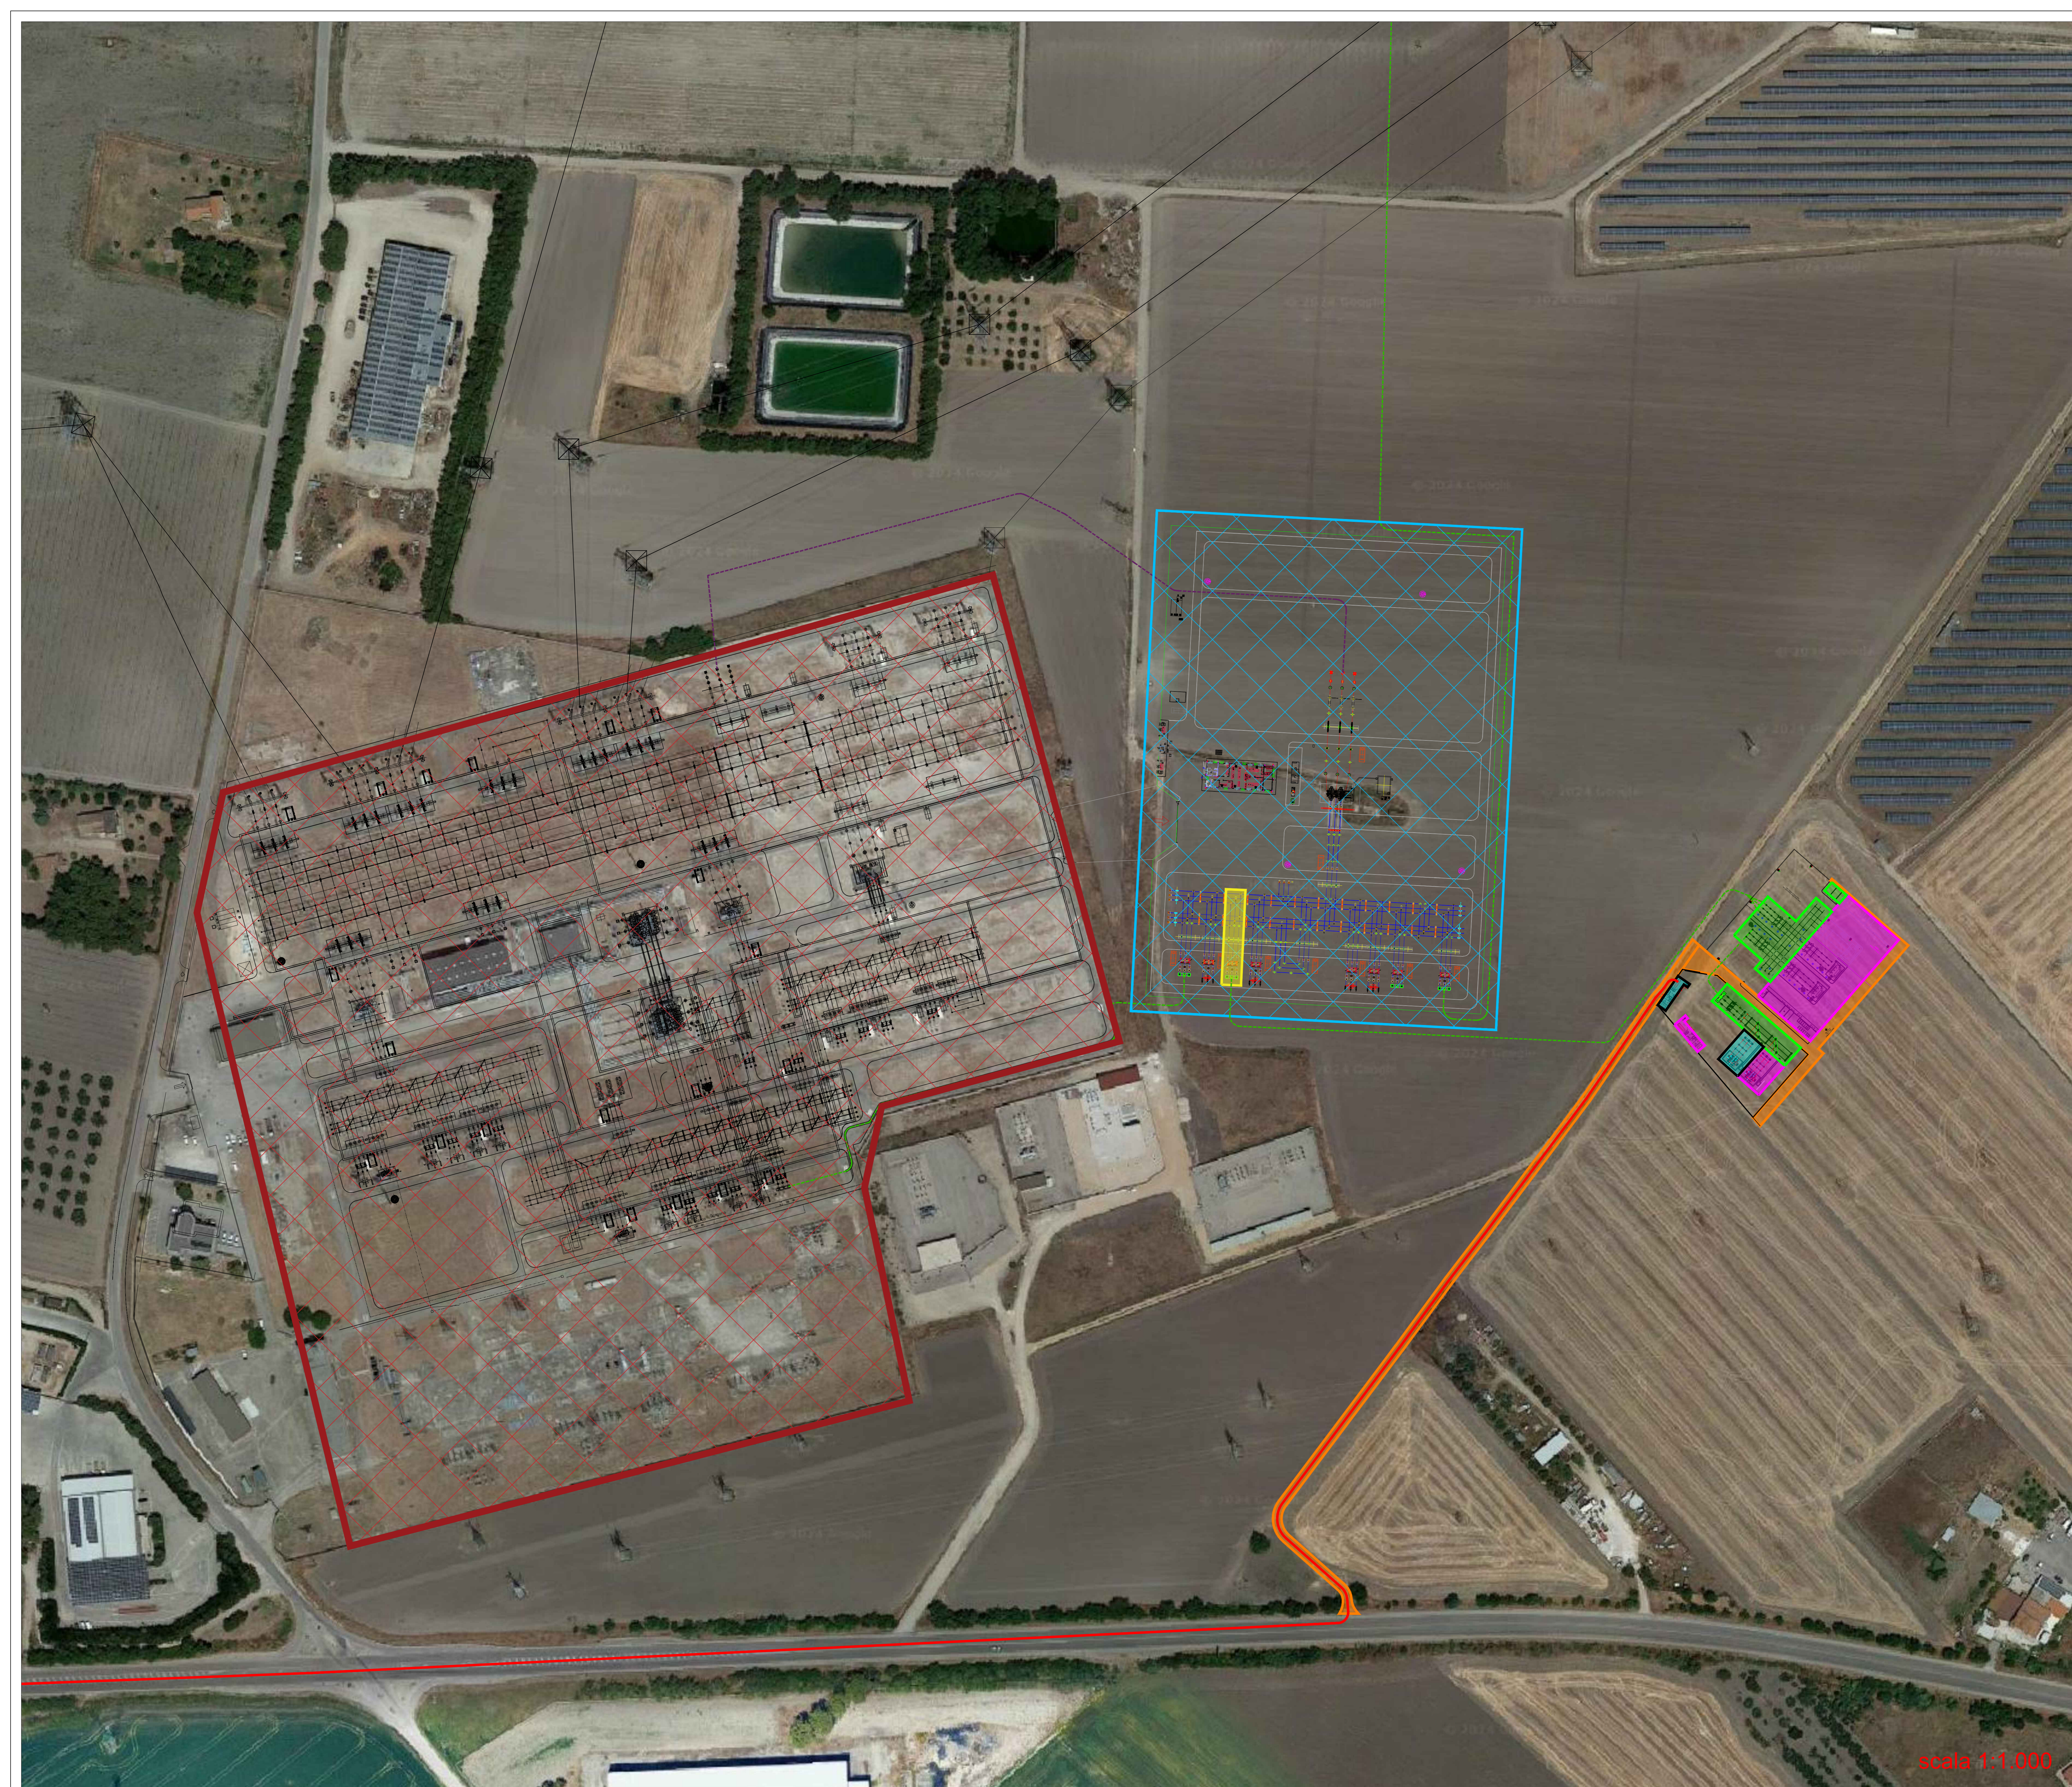

scala 1:1.000

Terna <small>Driving Energy</small> TERNA S.p.a Viale Egidio Galbani, 70 - 00156 Roma														
UBICAZIONE SERVIZIO:	FOGGIA (FG) e TROIA (FG)	CODICE PROGETTO: 201901423												
LOCALITÀ:	DON MURIALAO	SPESERAZIONE: 150 kV												
DESCRIZIONE OPERE DI COLLEGAMENTO:														
OPERE DI COLLEGAMENTO RICADENTI NEI COMUNI DI FOGGIA (FG) e TROIA (FG) RELATIVE A UN IMPIANTO FV DALLA POTENZA IN IMMISSIONE DI 34100 kW DA UBICARSI NEGLI STESSI COMUNI														
ELABORATO:	INQUADRAMENTO SU ORTOFOTO	REVISIONI: REVISIONE_PPT_01_04 Data: L. 1.000 Data: Febbraio 2024												
COMMITTENTE:														
Cubico <small>ENERGIA SOSTENIBILE</small>		CUBICO WIND S.R.L. Via Alessandro Manzoni n.43 - 20121 Milano (MI) Partita IVA: 10962830964 Indirizzo PEC: cubico.wind@legalmat.it												
PROGETTAZIONE: GRM GROUP S.R.L. Via Caldera di Narnoppa n. 117B 71022 - Alberona (BN) P.IVA: 0316120724 grmgroup@pec.it Tel.: 0804169931		ESTREM PER IL RECEPISARE DI TERNA												
Dott. Ing. DONATO FORGIONE Via Rialdo n. 110/101r 65128 Pescara (PE) Ordine Ingegneri di Pescara n. 1814 donato.forgione@ingpec.eu Cell: 368 1042487 Telefono: Dott. Ing. NICOLA INCAMPO Piazzetta BA-10822 Ordine Ingegneri di Bari n°12380 PEC: nicola.incampo280@pec.ordingbari.it														
<table border="1" style="width: 100%; border-collapse: collapse;"> <thead> <tr> <th>NUMERO</th> <th>DATA</th> <th>MOTIVO</th> <th>ESEGUITO</th> <th>VERIFICATO</th> <th>APPROVATO</th> </tr> </thead> <tbody> <tr> <td>01</td> <td>2024/02/06</td> <td>1° Emissione in lista servizie Terna S.p.A.</td> <td>G.C.</td> <td>N.I.</td> <td>N.I.</td> </tr> </tbody> </table>			NUMERO	DATA	MOTIVO	ESEGUITO	VERIFICATO	APPROVATO	01	2024/02/06	1° Emissione in lista servizie Terna S.p.A.	G.C.	N.I.	N.I.
NUMERO	DATA	MOTIVO	ESEGUITO	VERIFICATO	APPROVATO									
01	2024/02/06	1° Emissione in lista servizie Terna S.p.A.	G.C.	N.I.	N.I.									