RILIEVO VOLUMETRICO

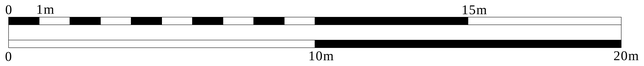

sezione direzione S-E

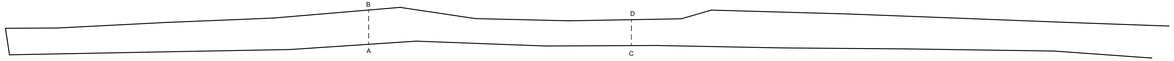

planimetria di base

sezione direzione S-E

scala: 1:50

VISTA FOTOGRAFICA GENERALE

SE

NO

vista generale N.E

VISTA FOTOGRAFICA DI DETTAGLIO

prospetto di dettaglio N-E

scala: 1:25

Muro orientato NO/ SE.

Delimita il confine tra una strada (a est) e un uliveto (a ovest). Il paramento nord-est risulta scarsamente visibile lungo il tratto centrale a causa della presenza di arbusti addossati molto fitti. Il muro è costituito da pietre di diverse dimensioni irregolari con spigoli non vivi, soprattutto medie e grandi con molto spazio tra i costitutivi. La tessitura risulta essere irregolare e disordinata fatta per stratificazione. La struttura muraria risulta essere in crollo per quasi tutta la sua lunghezza ad eccezione di una piccola porzione centrale dove si conserva per diversi metri in elevato. In questa pozione la parte superiore risulta essere disomogenea e in fase di crollo. La struttura muraria ha uno spessore maggiore alla base e si restringe nella zona superiore, formando una sezione tronco piramidale. Il primo tratto del muro verso sud-est si caratterizza per la presenza di un'apertura larga circa un paio di metri.

crollo

Microtunnel

Corridoio 30m

Tracciato di Progetto

Tipologia 2 - Accumulazione a stratificazione con tessitura molto disordinata.

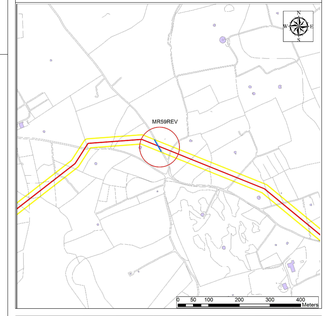

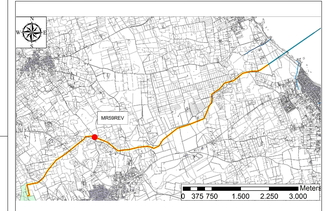

0	30-04-2014	EMISSIONE PER PROCEDURA VIA	CAST	CRIA	AST		
REV.	DATA	DESCRIZIONE	REDAZ.	CONTR.	APPR.		

TAP AG4 - Italia

PROPONENTE: TRANS ADRIATIC PIPELINE

TAP

Trans Adriatic Pipeline

PROGETTISTA: TRANS ADRIATIC PIPELINE

AUTORE: ENVIRONMENTAL RESOURCES MANAGEMENT

TITOLO DEL DOCUMENTO: Appendice 5 Tavola 096- Documentazione del muro a secco MR59REV

Scala: -

Foglio: 1 of 1

Rev.: 01

Documento Numero: IAL00 - ERM - 643 - Y - TAE - 1500 / at07

Nome	Firma	Data
Redatto	Cristina Castro	30-04-2014
Verificato	Elisabetta Tiburtini	30-04-2014
Approvato	Elisabetta Tiburtini	30-04-2014

Questo documento contiene informazioni di proprietà di TAP AG e/o delle sue società affiliate. Il presente documento non può essere riprodotto o divulgato a terzi senza il preventivo consenso scritto di TAP AG.