



PARTICOLARI CAVIDOTTO MT


POSA CAVO MT SOTTO STRADA ASFALTATA

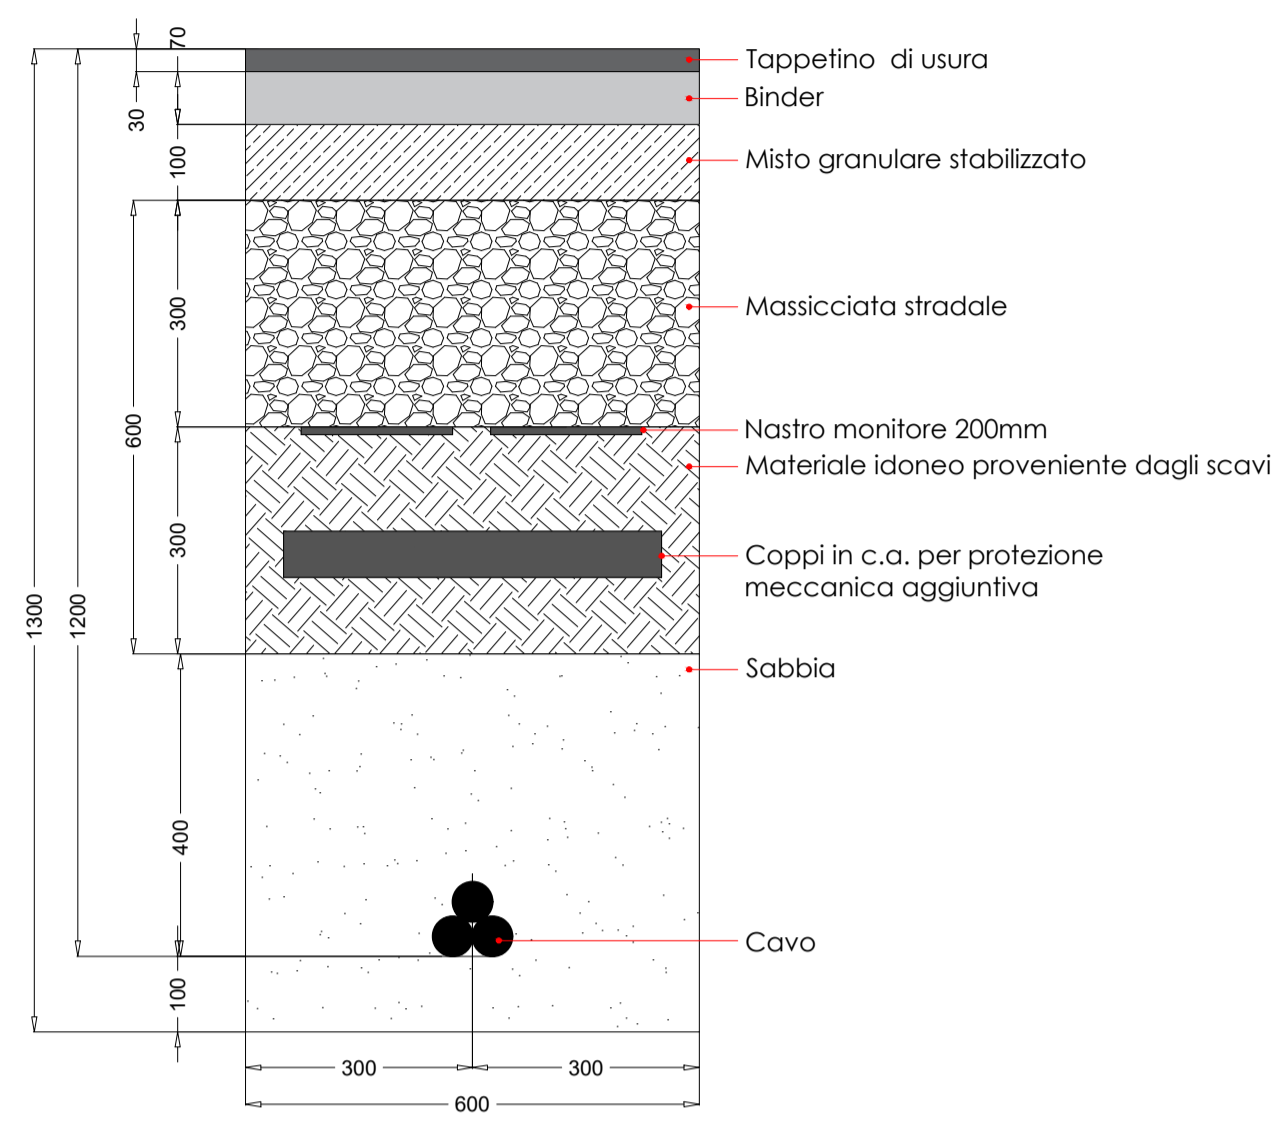

POSA CAVO MT SOTTO STRADA BRECCIATA

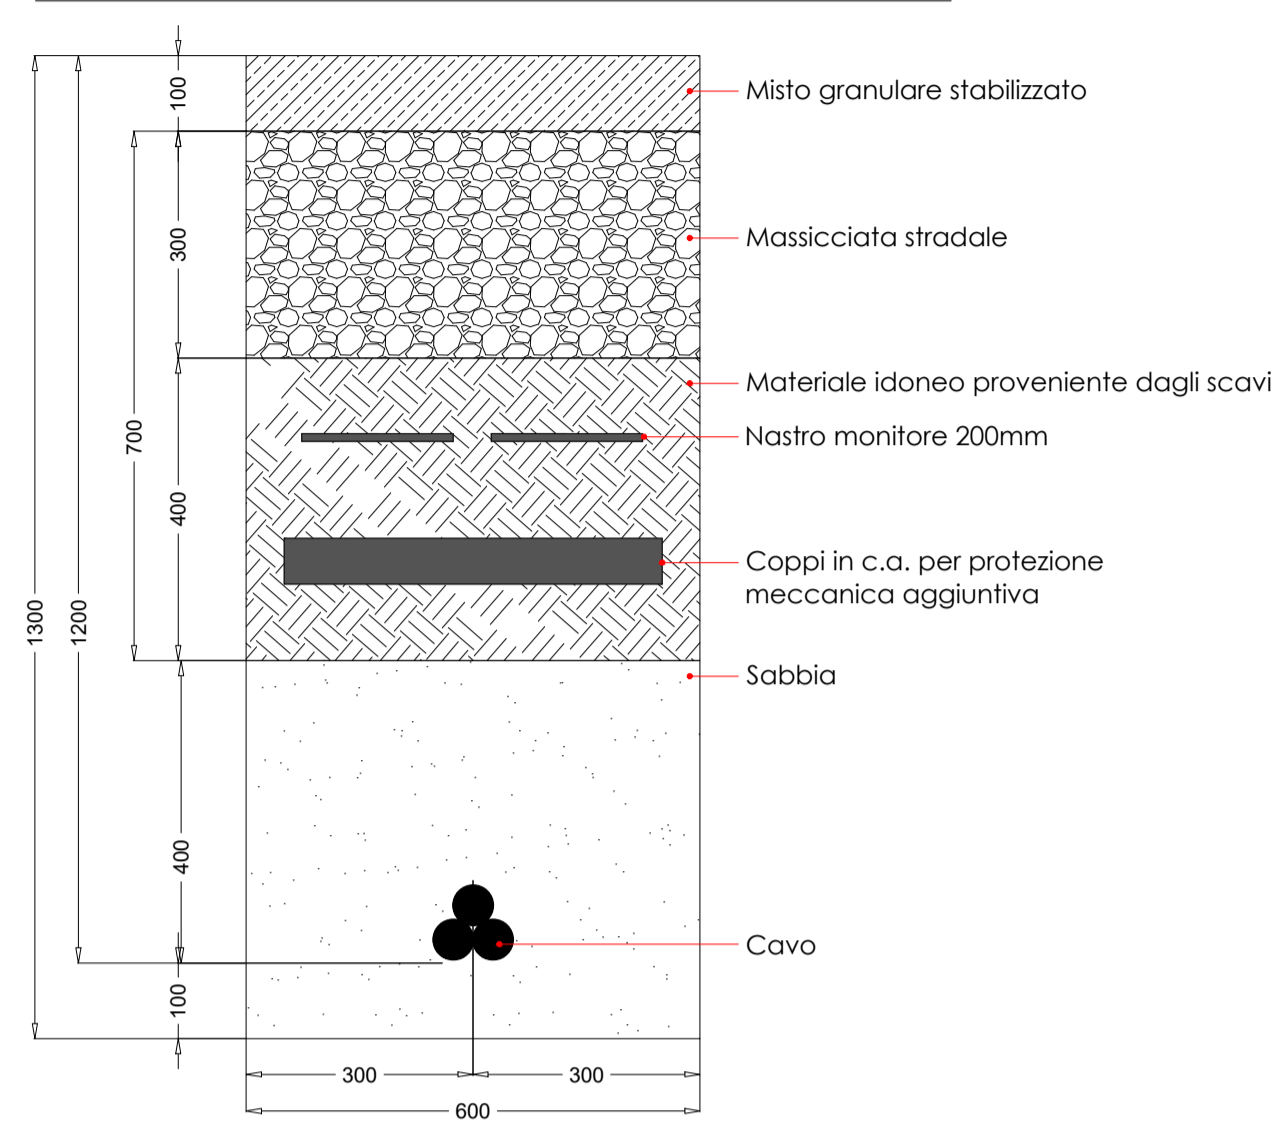


POSA CAVO MT SOTTO TERRENO VEGETALE

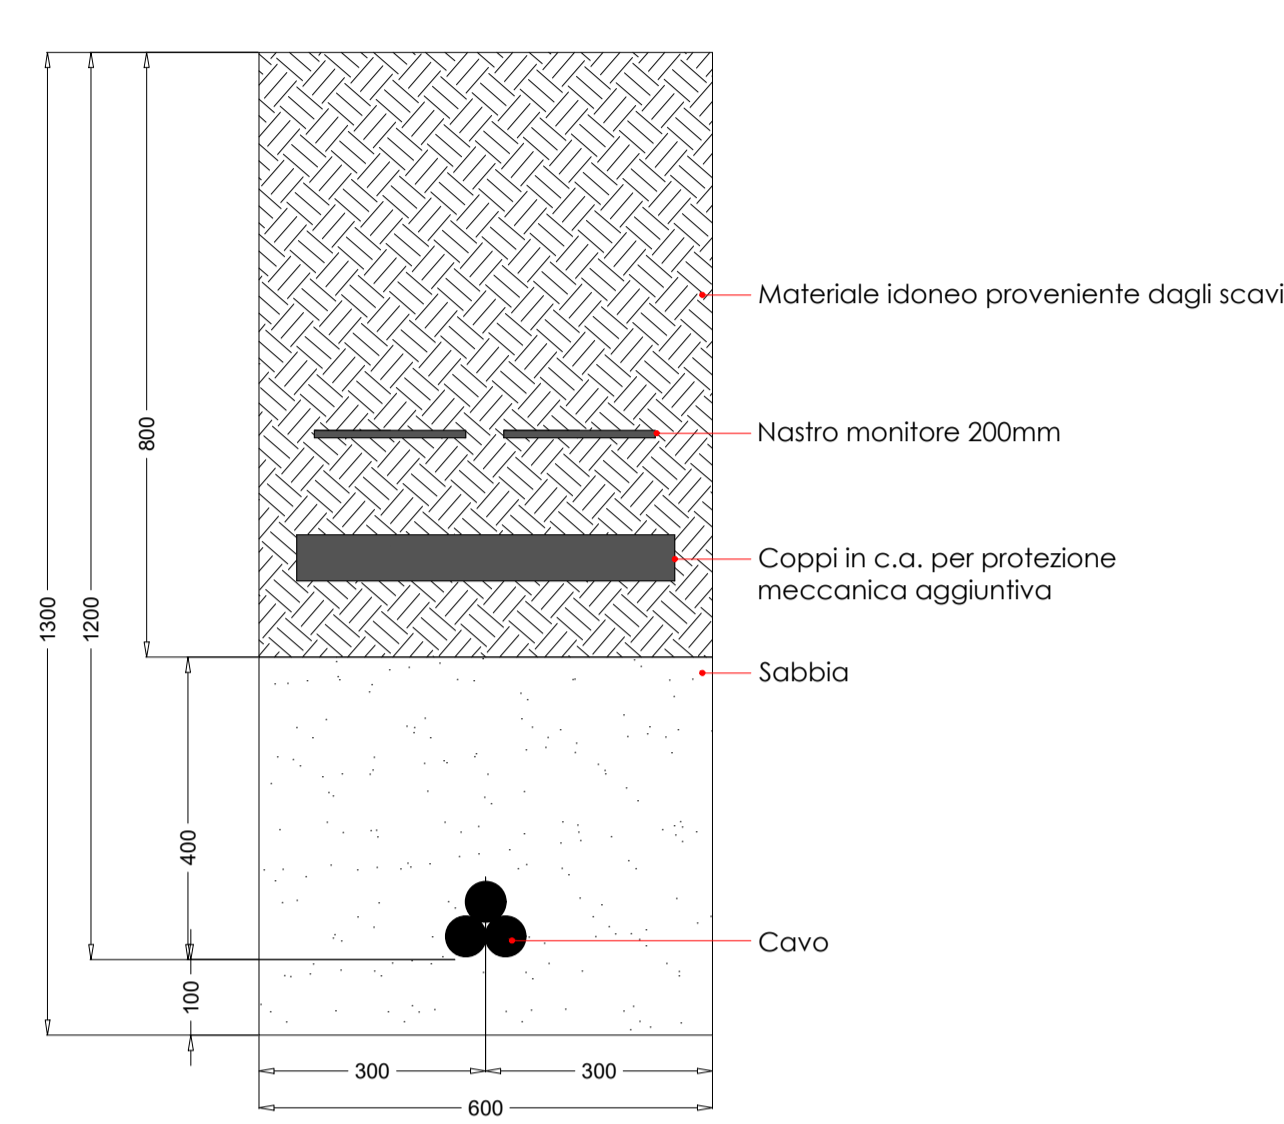


Scala 1:10

PARTICOLARI CAVIDOTTO BT

POSA CAVO BT SOTTO STRADA BRECCIATA

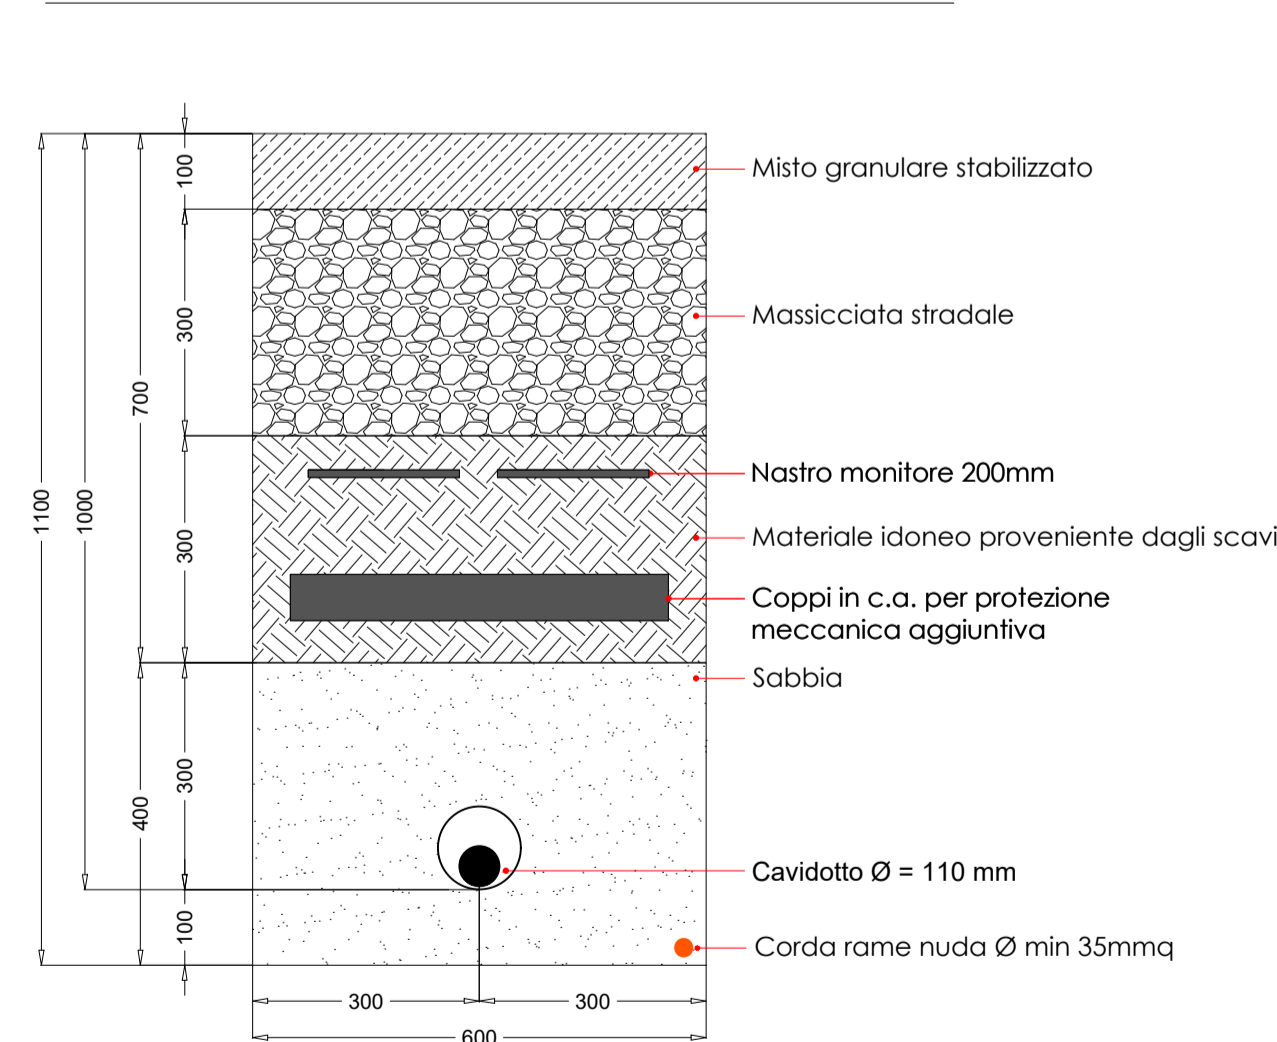

POSA CAVO BT SOTTO TERRENO VEGETALE

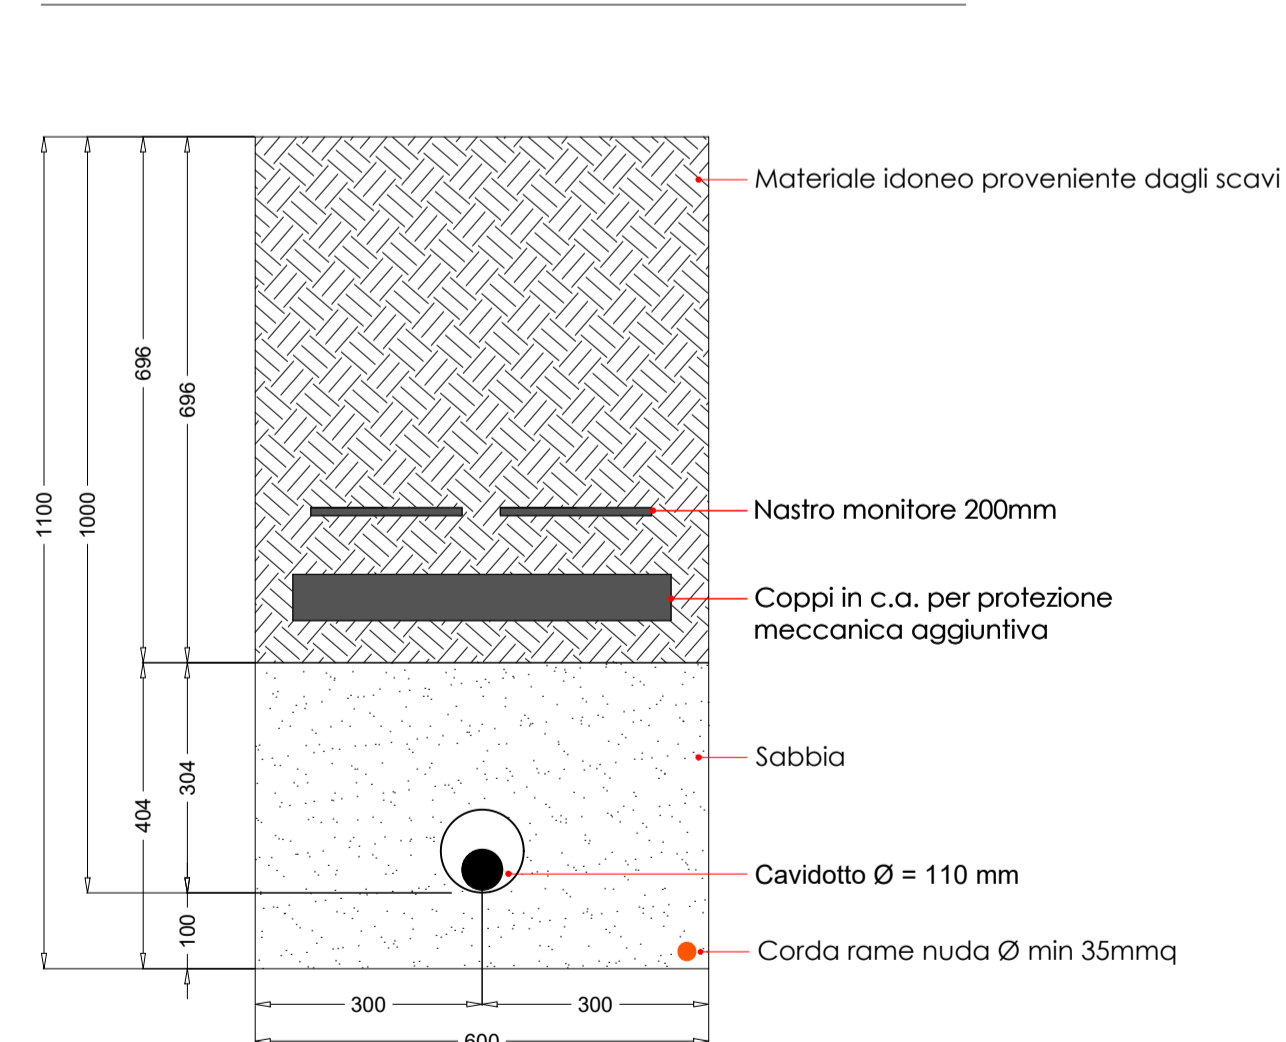

Scala 1:10

REGIONE PUGLIA	PROVINCIA DI FOGGIA	COMUNI DI TROIA E FOGGIA
Denominazione impianto: MASSERIA DON MURIALAO		
Ubicazione: Comuni di Foggia (FG) e Troia (FG) Località "Masseria Don Murialao"		Fogli: 21-23 / 140-141 Particelle: varie
PROGETTO DEFINITIVO		
per la realizzazione di un impianto agrivoltico da ubicare in agro dei comuni di Troia (FG) e Foggia (FG) in località "Masseria Don Murialao", potenza nominale pari a 36,491 MW in DC e potenza in immissione pari a 34,1 MW AC, e delle relative opere di connessione alla RTN ricadenti nei comuni di Troia (FG) e Foggia (FG)		
PROPONENTE	CUBICO WIND S.R.L. Via Alessandro Manzoni n.43 - 20121 Milano (MI) Partita IVA: 10862830964 Indirizzo PEC: cubico.wind@legalmail.it	
Codice Autorizzazione Unica B79VD21		
ELABORATO	Particolari cavidotti MT e BT	
Tav. n°		EL_09
Scala		1:10
Aggiornamenti	Numero	Data
	Rev 0	Dicembre 2023
	Motivo	Istanza VIA art.23 D.Lgs 152/06 - Istanza Autorizzazione Unica art.12 D.Lgs 387/03
<p>PROGETTAZIONE</p> <p>GRM GROUP S.R.L. Via Caduti di Nassirya n. 179 70022 Altamura (BA) P. IVA 07816120724 PEC: grmgrouprl@pec.it Tel.: 0804168931</p> <p>IL TECNICO</p> <p>Dott. Ing. DONATO FORGIONE Via Raiale n. 110/Bis 65128 Pescara (PE) Ordine degli Ingegneri di Pescara n. 1814 PEC: donato.forgione@ingpec.eu Cell: 346 1042487</p> <p>Dott. Ingegnere NICOLA INCAMPO Altamura BA-70022 P.IVA 08150200723 Ordine Ingegneri di Bari n° 6280 PEC: nicola.incampo6280@pec.ordingbari</p>		
Spazio riservato agli Enti		
Tutti i diritti sono riservati. La riproduzione anche parziale del disegno è vietata.		