
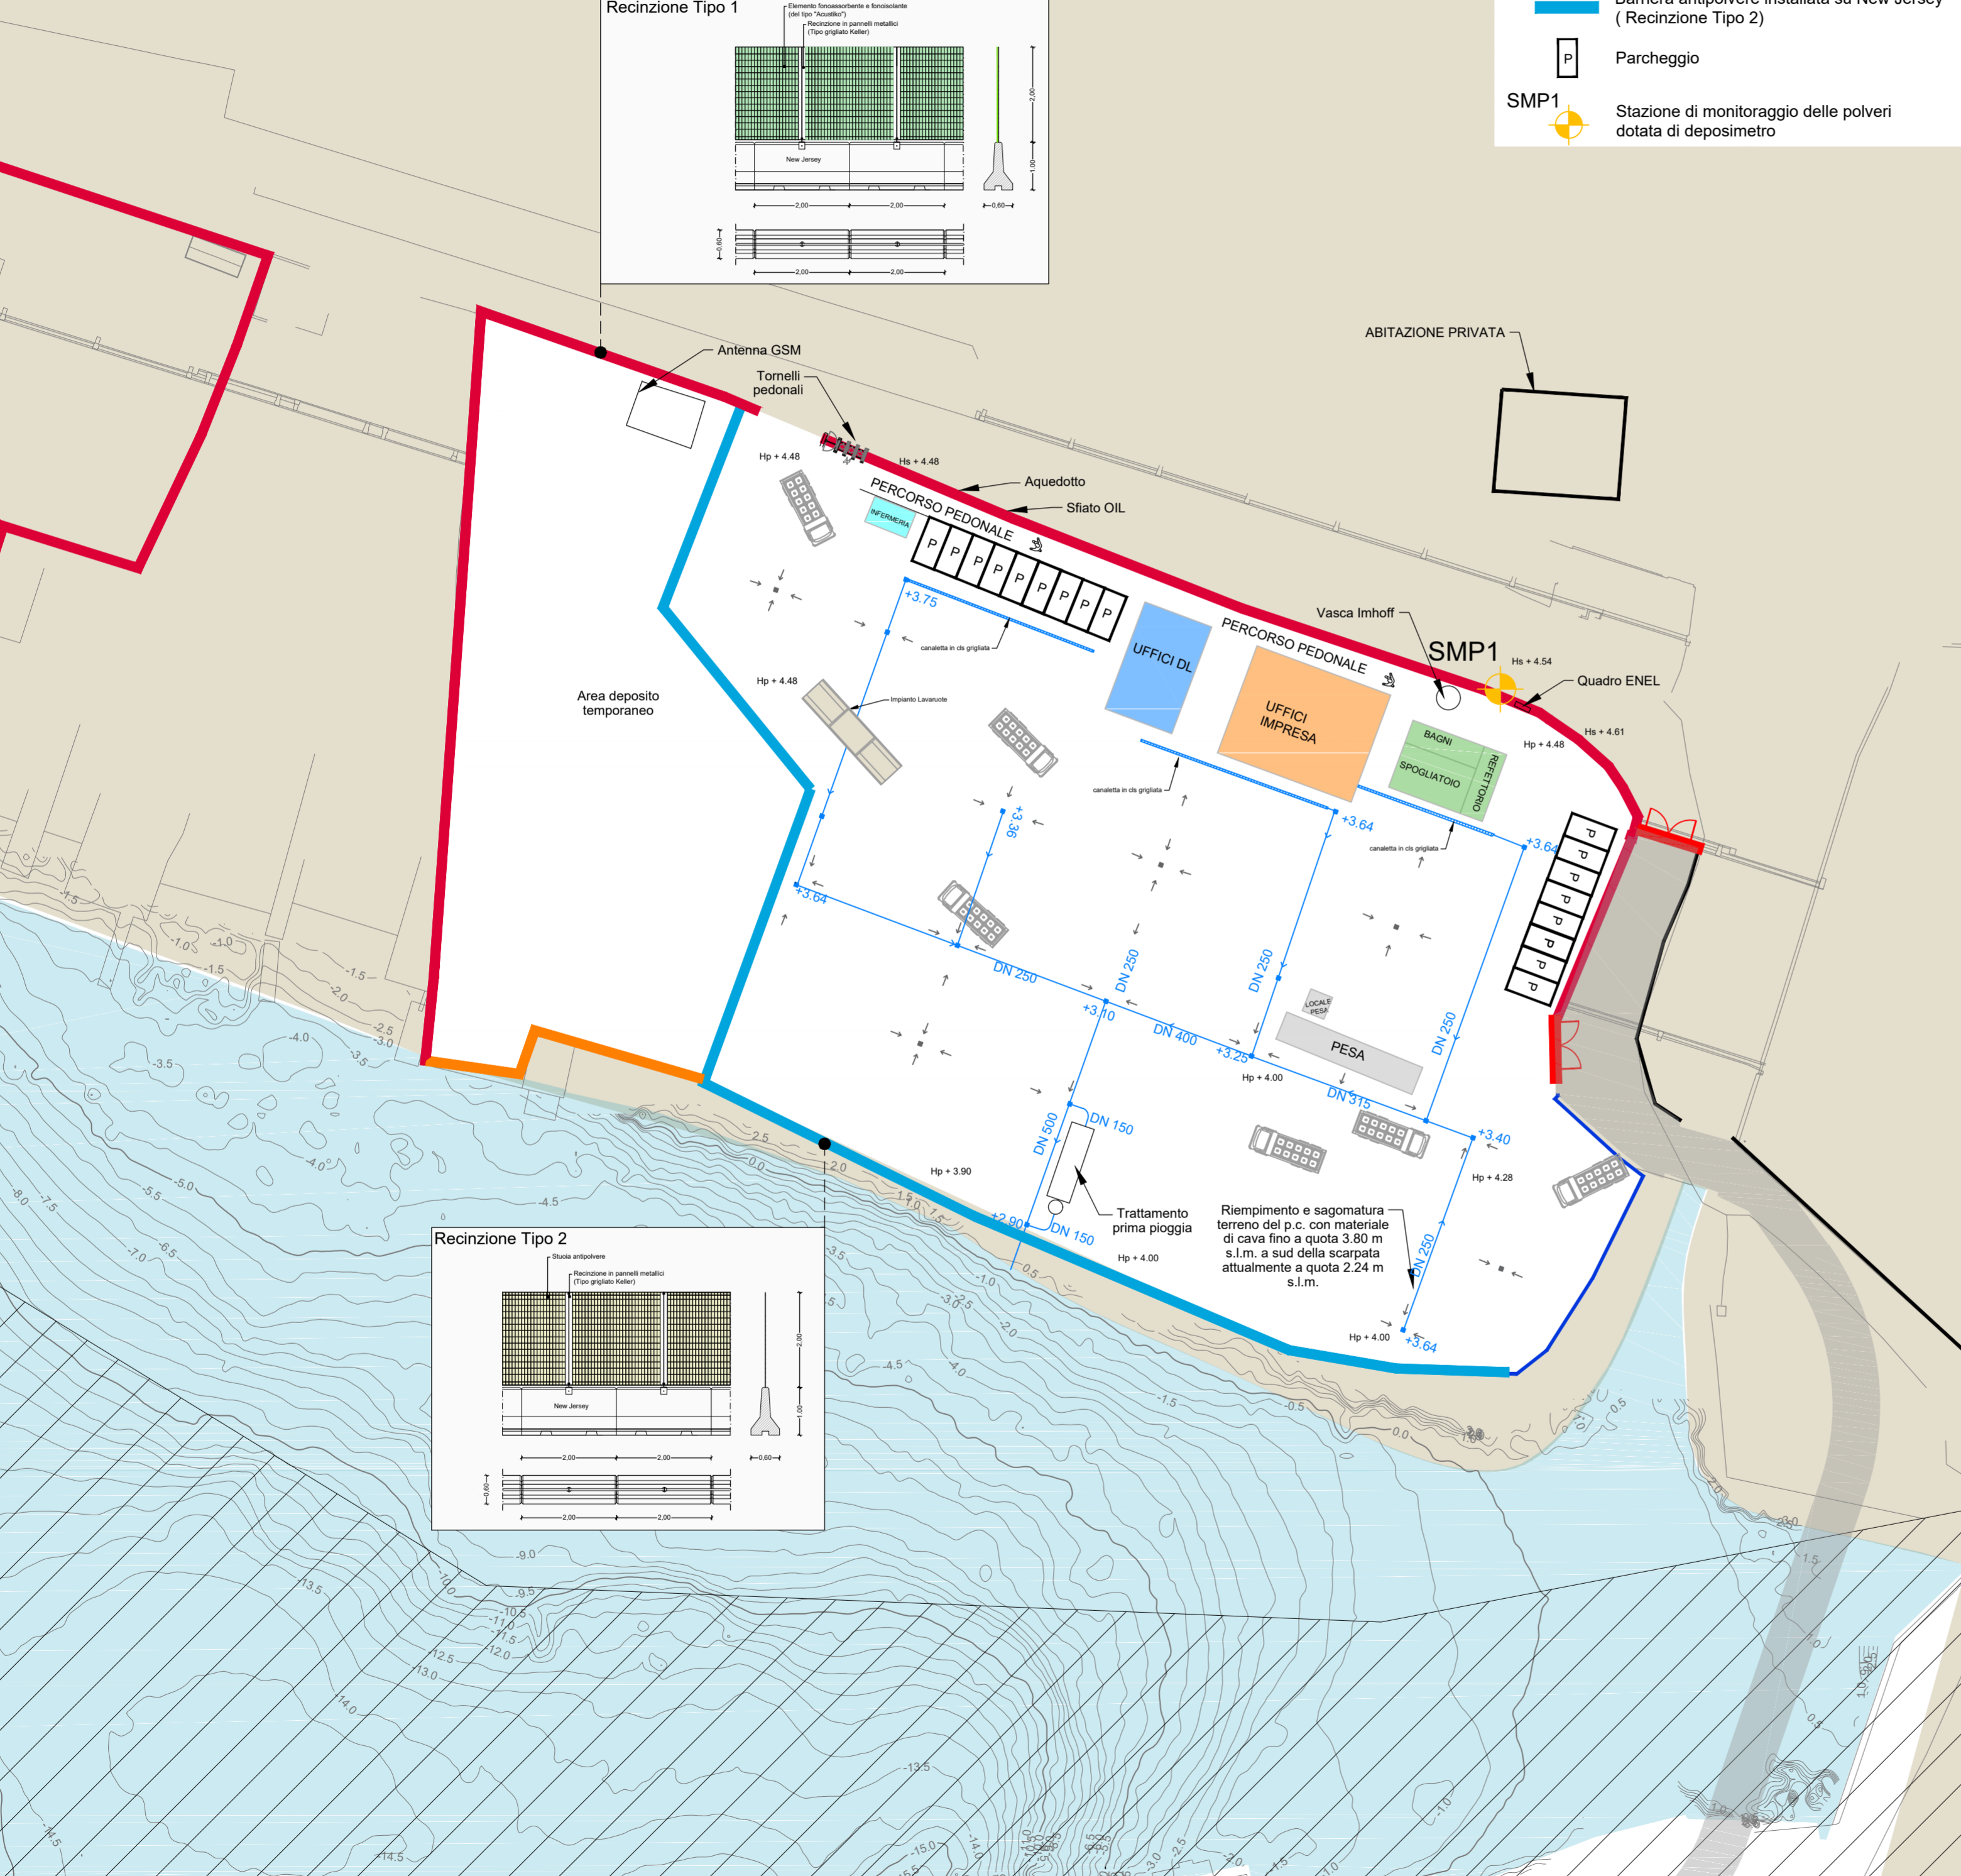
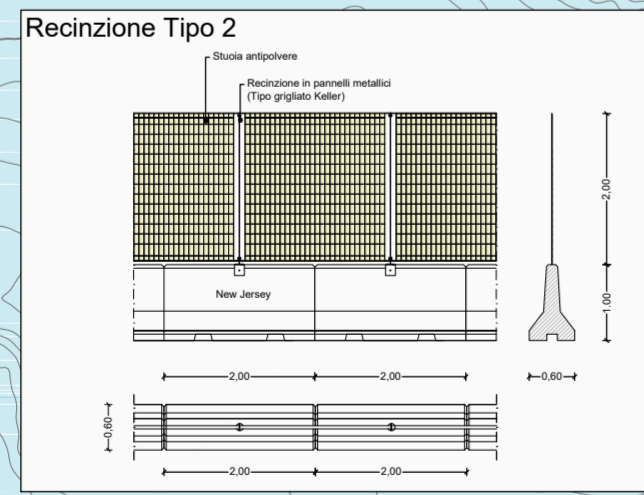


LEGENDA:

- Uffici impresa
- Uffici direzione lavori
- Infermeria
- Servizi (Bagni spogliatoio refertorio)
- Barriera fonoassorbente Acustiko XL installata su New Jersey (Recinzione Tipo 1)
- Barriera antipolvere installata su New Jersey (Recinzione Tipo 2)
- Parcheggio
- SMP1
- Stazione di monitoraggio delle polveri dotata di deposimetro

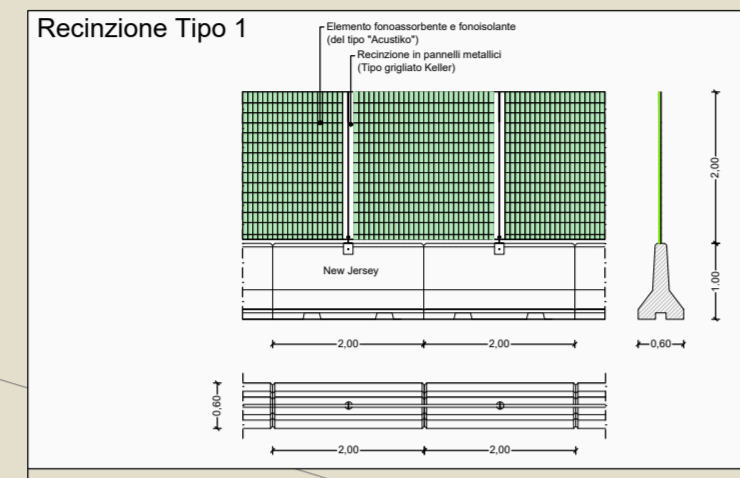

COMUNE DI GENOVA

REALIZZAZIONE DELLA NUOVA CALATA AD USO CANTIERISTICA NAVALE ALL'INTERNO DEL PORTO PETROLI DI GENOVA SESTRI PONENTE E SISTEMAZIONE IDRAULICA DEL RIO MOLINASSI

LOTTO 2 II STRALCIO - FASE 1

PROGETTO ESECUTIVO

Responsabile del Procedimento:
Arch. Roberto Valcalda

Impresa Appaltatrice: **R.T.I.**

FINCOSIT

Fincosit S.r.l.
Via Fiaschi n. 6/13
16121 Genova

Consorzio Stabile Grandi Lavori S.c.r.l.

Consorzio Stabile Grandi Lavori Srl
Piazza del Popolo 18
00187 Roma

CONSORZIO INTEGRA

Consorzio Integra
Via Marco Emilio
Leppo
18222
40132 Bologna

ICM SpA

Gruppo ICM
Viale dell'Industria 42
36100 Vicenza

Progettista Indicato: **R.T.P.**

TECHNITAL

Technital S.p.A.
Via C. Cattaneo 20
37121 Verona

PROGER

Proger S.p.A.
Via Valadier 42
00183 Roma

DUOMI

Duomi S.r.l.
Viale Lazio 13
90144 Palermo

Responsabile delle Integrazioni Specialistiche: **Ing. Filippo Busola**

Progettazione Specialistica: **Ing. Guglielmo Migliorino**

OGGETTO
CANTIERIZZAZIONE E SICUREZZA
Pianta area di cantiere C4

COMMESSA	APPALTO	PROG.	DISCIPLINA	GRUPPO	TIPOLOGIA	PROGR.	REV.	SCALA
M I 0 5 1 P	A	P E	C A N	Z	D	0 7 0 3	2	VARIE

Rev.	Data	Descrizione	Eseguito	Controllato	Approvato
2	Novembre 2021	REVISIONE A SEGUITO VERIFICA EX ART.26 DLGS 50/2016	R.Castagna	M.Migliorino	F.Busola
1	Settembre 2021	Seconda Emissione	R.Castagna	M.Migliorino	F.Busola
0	Agosto 2021	Prima Emissione	R.Castagna	M.Migliorino	F.Busola