


VISTA GENERALE VIABILITÀ DI CANTIERE E APPROVVIGIONAMENTO  
Scala 1:5.000

LEGENDA

-  CASELLO AUTOSTRADALE DI GENOVA-PEGLI
-  INGOMBRO COLMATA
-  VIABILITA' DI ACCESSO ALL'AREA C4 PER APPROVVIGIONAMENTO MATERIALI E TRASPORTO A DISCARICA MATERIALE DA SCAVI E DEMOLIZIONI
-  ROTTA DI TRASPORTO MATERIALE PER RIEMPIMENTO CASSA DI COLMATA
-  AREA DI CANTIERE GENOVA-MULTEDO E DI STOCCAGGIO DEI MATERIALI (AREA C4)
-  AREA DEPOSITO TEMPORANEO
-  DEMOLIZIONI E SISTEMAZIONE AREA

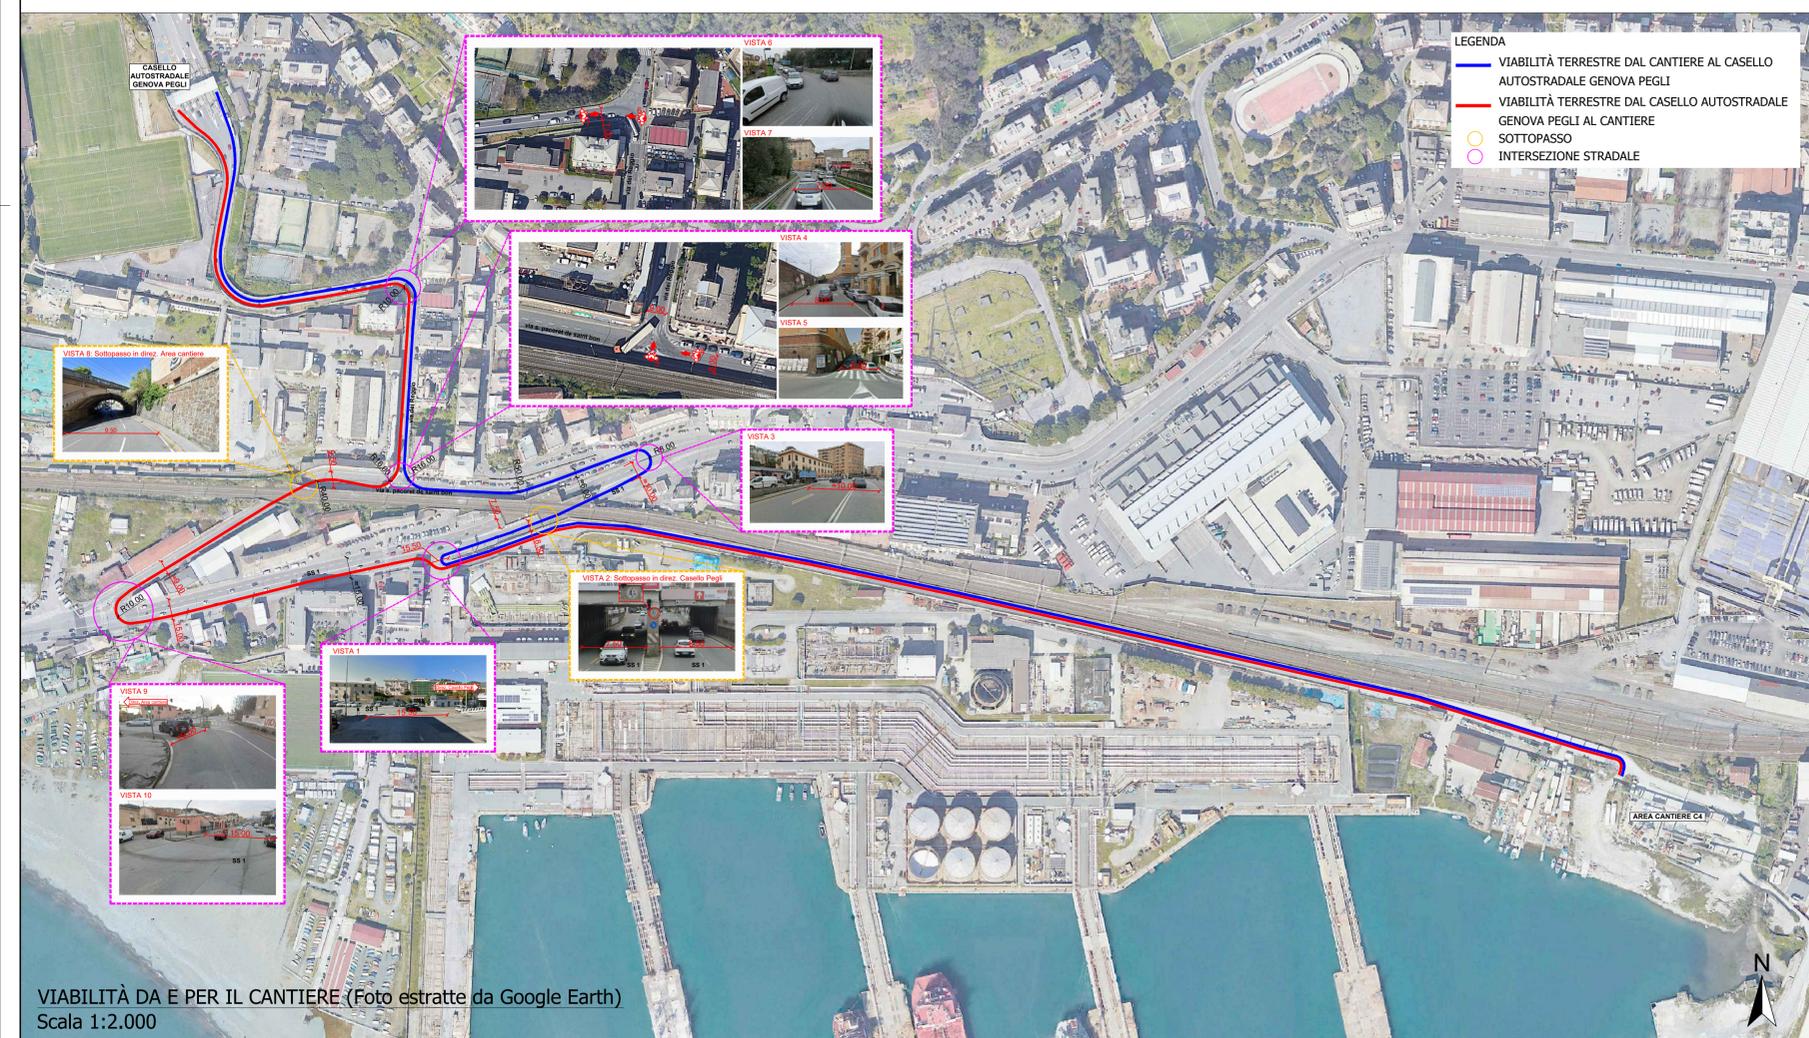

VIABILITÀ DA E PER IL CANTIERE (Foto estratte da Google Earth)  
Scala 1:2.000

- LEGENDA
-  VIABILITÀ TERRESTRE DAL CANTIERE AL CASELLO AUTOSTRADALE GENOVA PEGLI
  -  VIABILITÀ TERRESTRE DAL CASELLO AUTOSTRADALE GENOVA PEGLI AL CANTIERE
  -  SOTTOPASSO
  -  INTERSEZIONE STRADALE



COMUNE DI GENOVA  
**REALIZZAZIONE DELLA NUOVA CALATA AD USO CANTIERISTICA NAVALE ALL'INTERNO DEL PORTO PETROLI DI GENOVA SESTRI PONENTE E SISTEMAZIONE IDRICA DEL RIO MOLINASSI**  
**LOTTO 2 II STRALCIO - FASE 1**  
**PROGETTO ESECUTIVO**

Responsabile del Procedimento:  
Arch. Roberto Valcalda

Impresa Appaltatrice: R.T.I.  
**FINCOSIT**

Fincosit S.p.A.  
Via Fieschi n. 61/3  
16121 Genova

Consorzio Stabile  
**Griffati Lavini S.r.l.**

Consorzio Stabile Grandi Lavori S.r.l.  
Piazza del Popolo 18  
00187 Roma

Consorzio Stabile  
**INTEGRA**

Consorzio Integra  
Via Marco Emilio  
Lazio  
00122 Bologna

**ICM** S.p.A.

Gruppo ICM  
Via del Trovatore 42  
20100 Venezia

Progettista Indicato: R.T.P.

**PROTEC**

Protec S.p.A.  
Via S. Caterina 20  
37131 Verona

**PROGER**

Proger S.p.A.  
Via Walden 42  
00193 Roma

**DUOMI**

Duomi S.p.A.  
Viale Lazio 13  
90144 Palermo

Responsabile delle Integrazioni Specialistiche  
Ing. Filippo Busca

Progettazione Specialistica  
Ing. Guglielmo Migliorino

**OGGETTO**  
CANTIERIZZAZIONE E SICUREZZA  
Vista generale viabilità di cantiere e approvvigionamento

COMMESSA	APPALTO	PROG.	DISCIPLINA	GRUPPO	TIPOLOGIA	PROGR.	REV.	SCALA
M	I	O	S	I	P	A	P	E
C	A	N	Z	D	0	7	0	1
1								1:1000

Rev.	Data	Descrizione	Eseguito	Controllato	Approvato
1	Novembre 2021	REVISIONE A SEGUITO VERIFICA EX ART.26 DLGS 50/2016	M. Mucera	M. Migliorino	F. Busca
0	Settembre 2021	Prima Emissione	R. Castagnoli	M. Migliorino	F. Busca