




Pozzo di Spinta Microtunneling 1
Scala 1:250

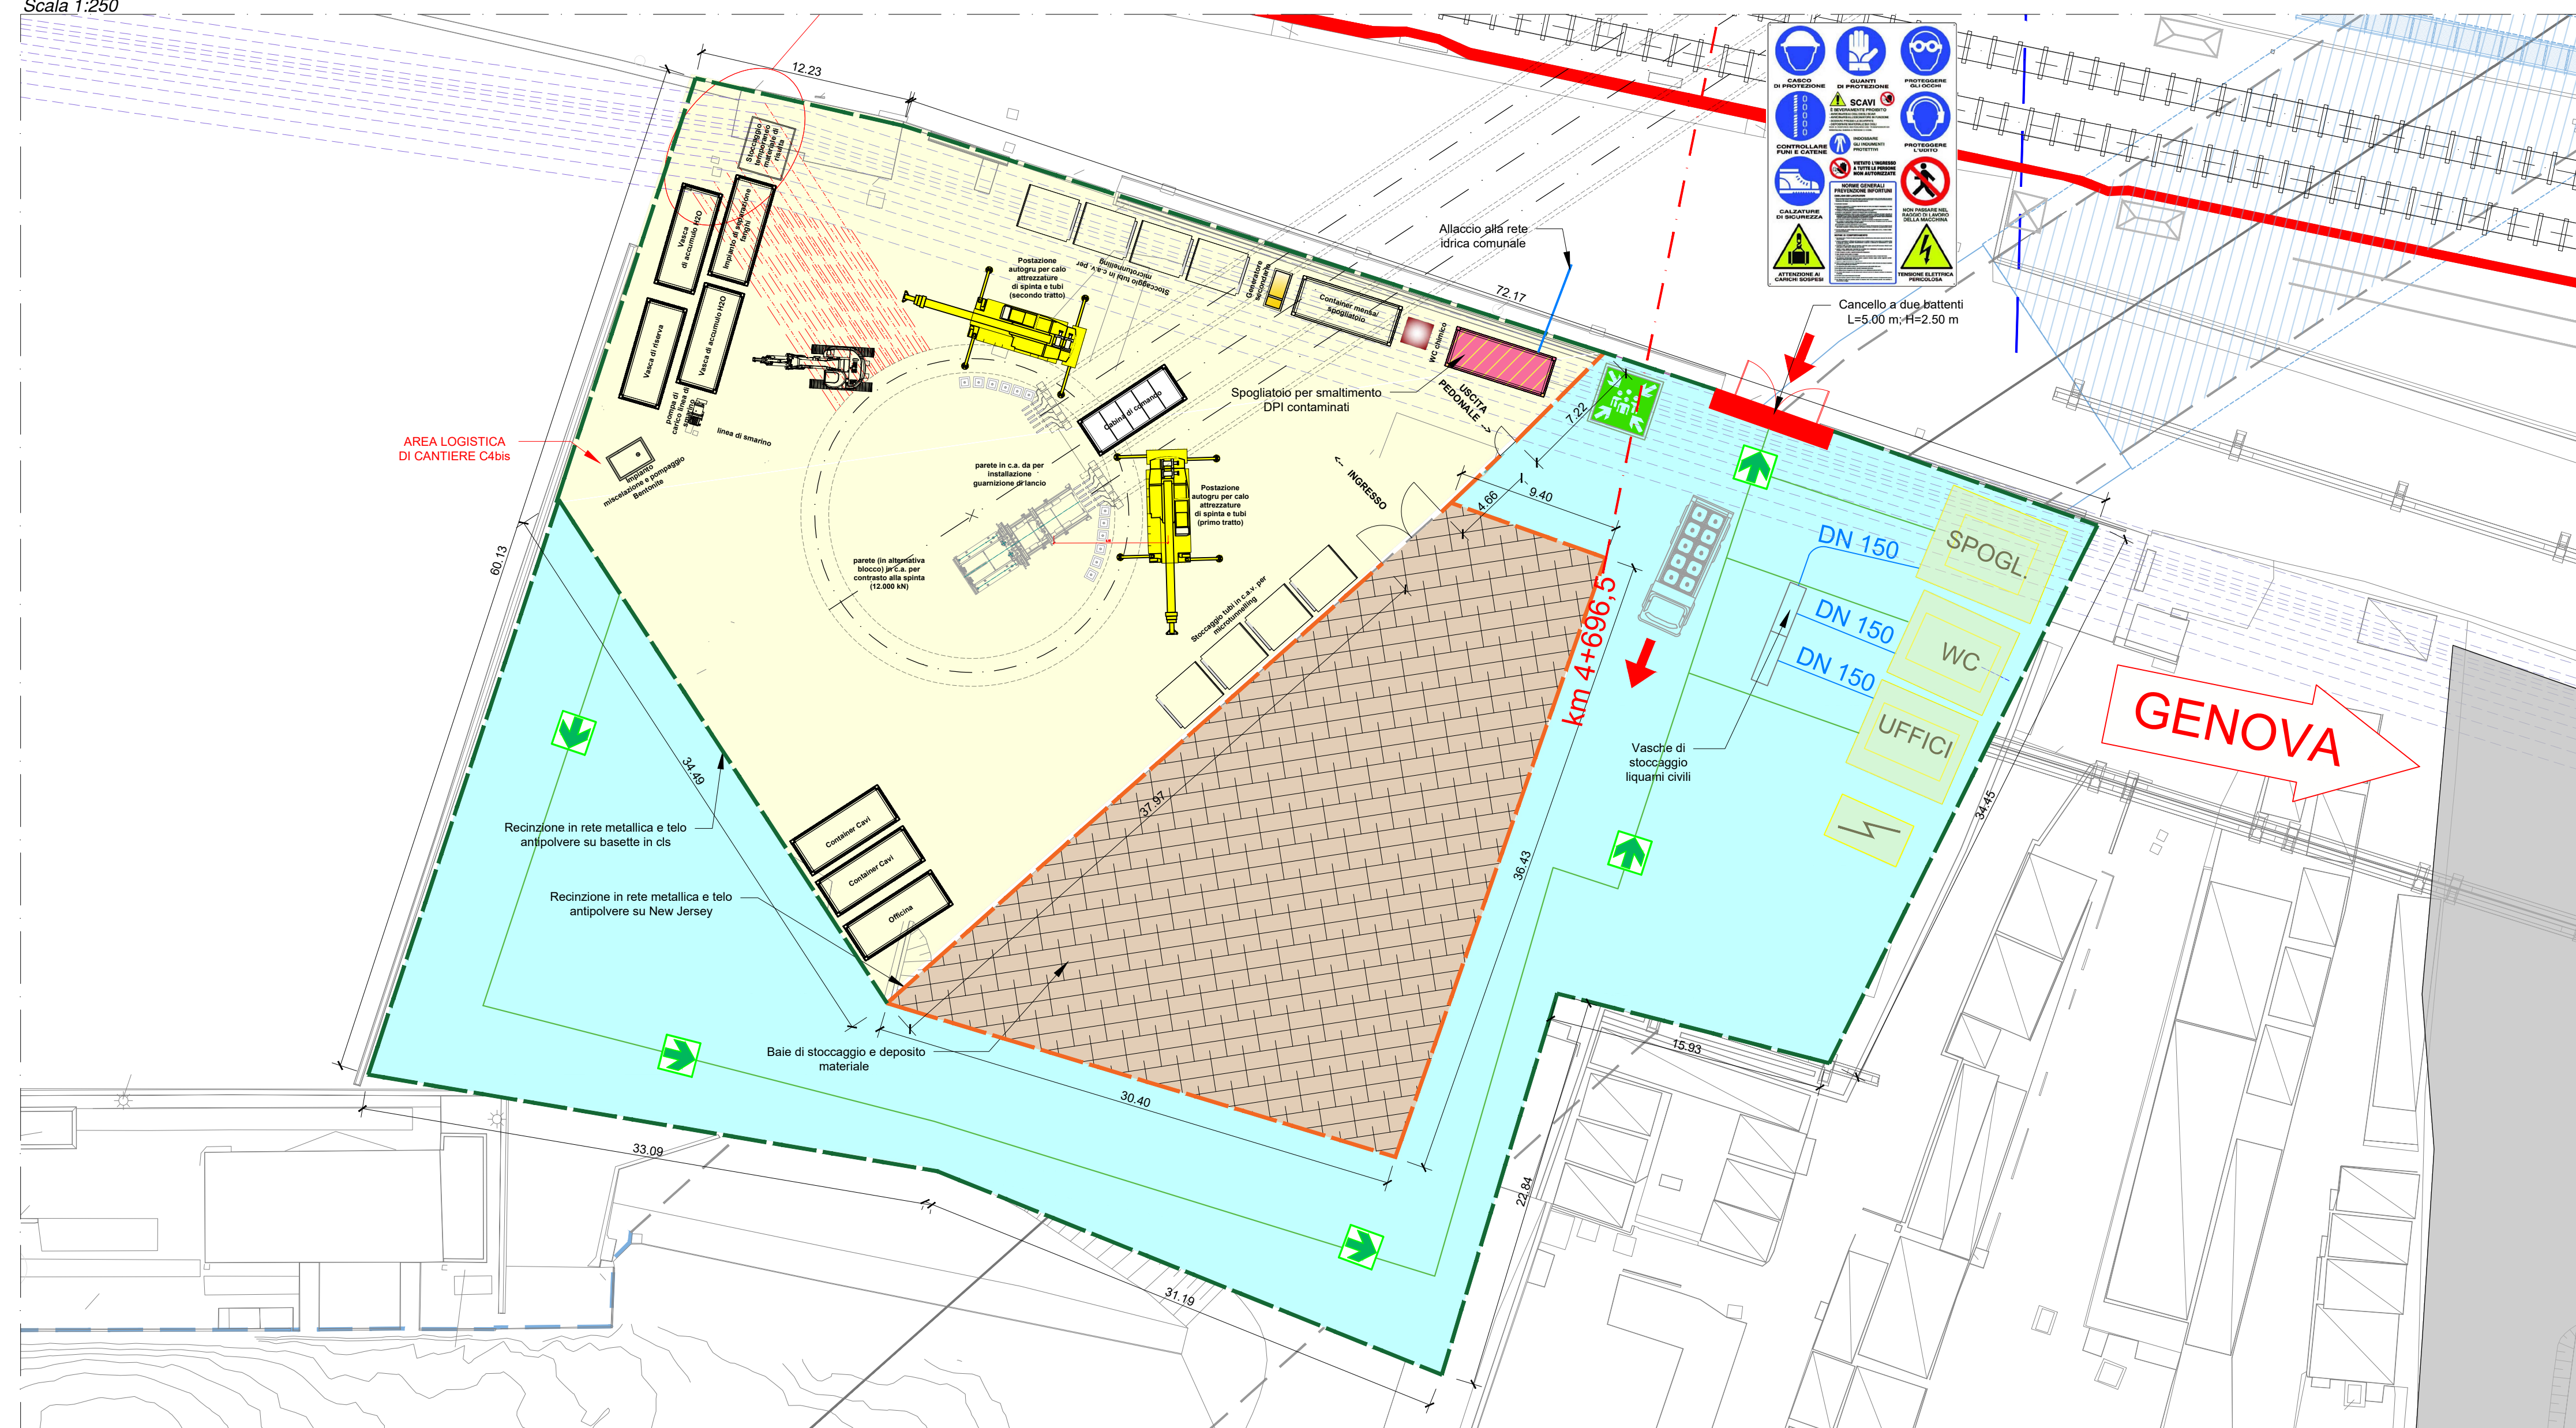


Pozzo di Spinta Microtunneling 2
Scala 1:250

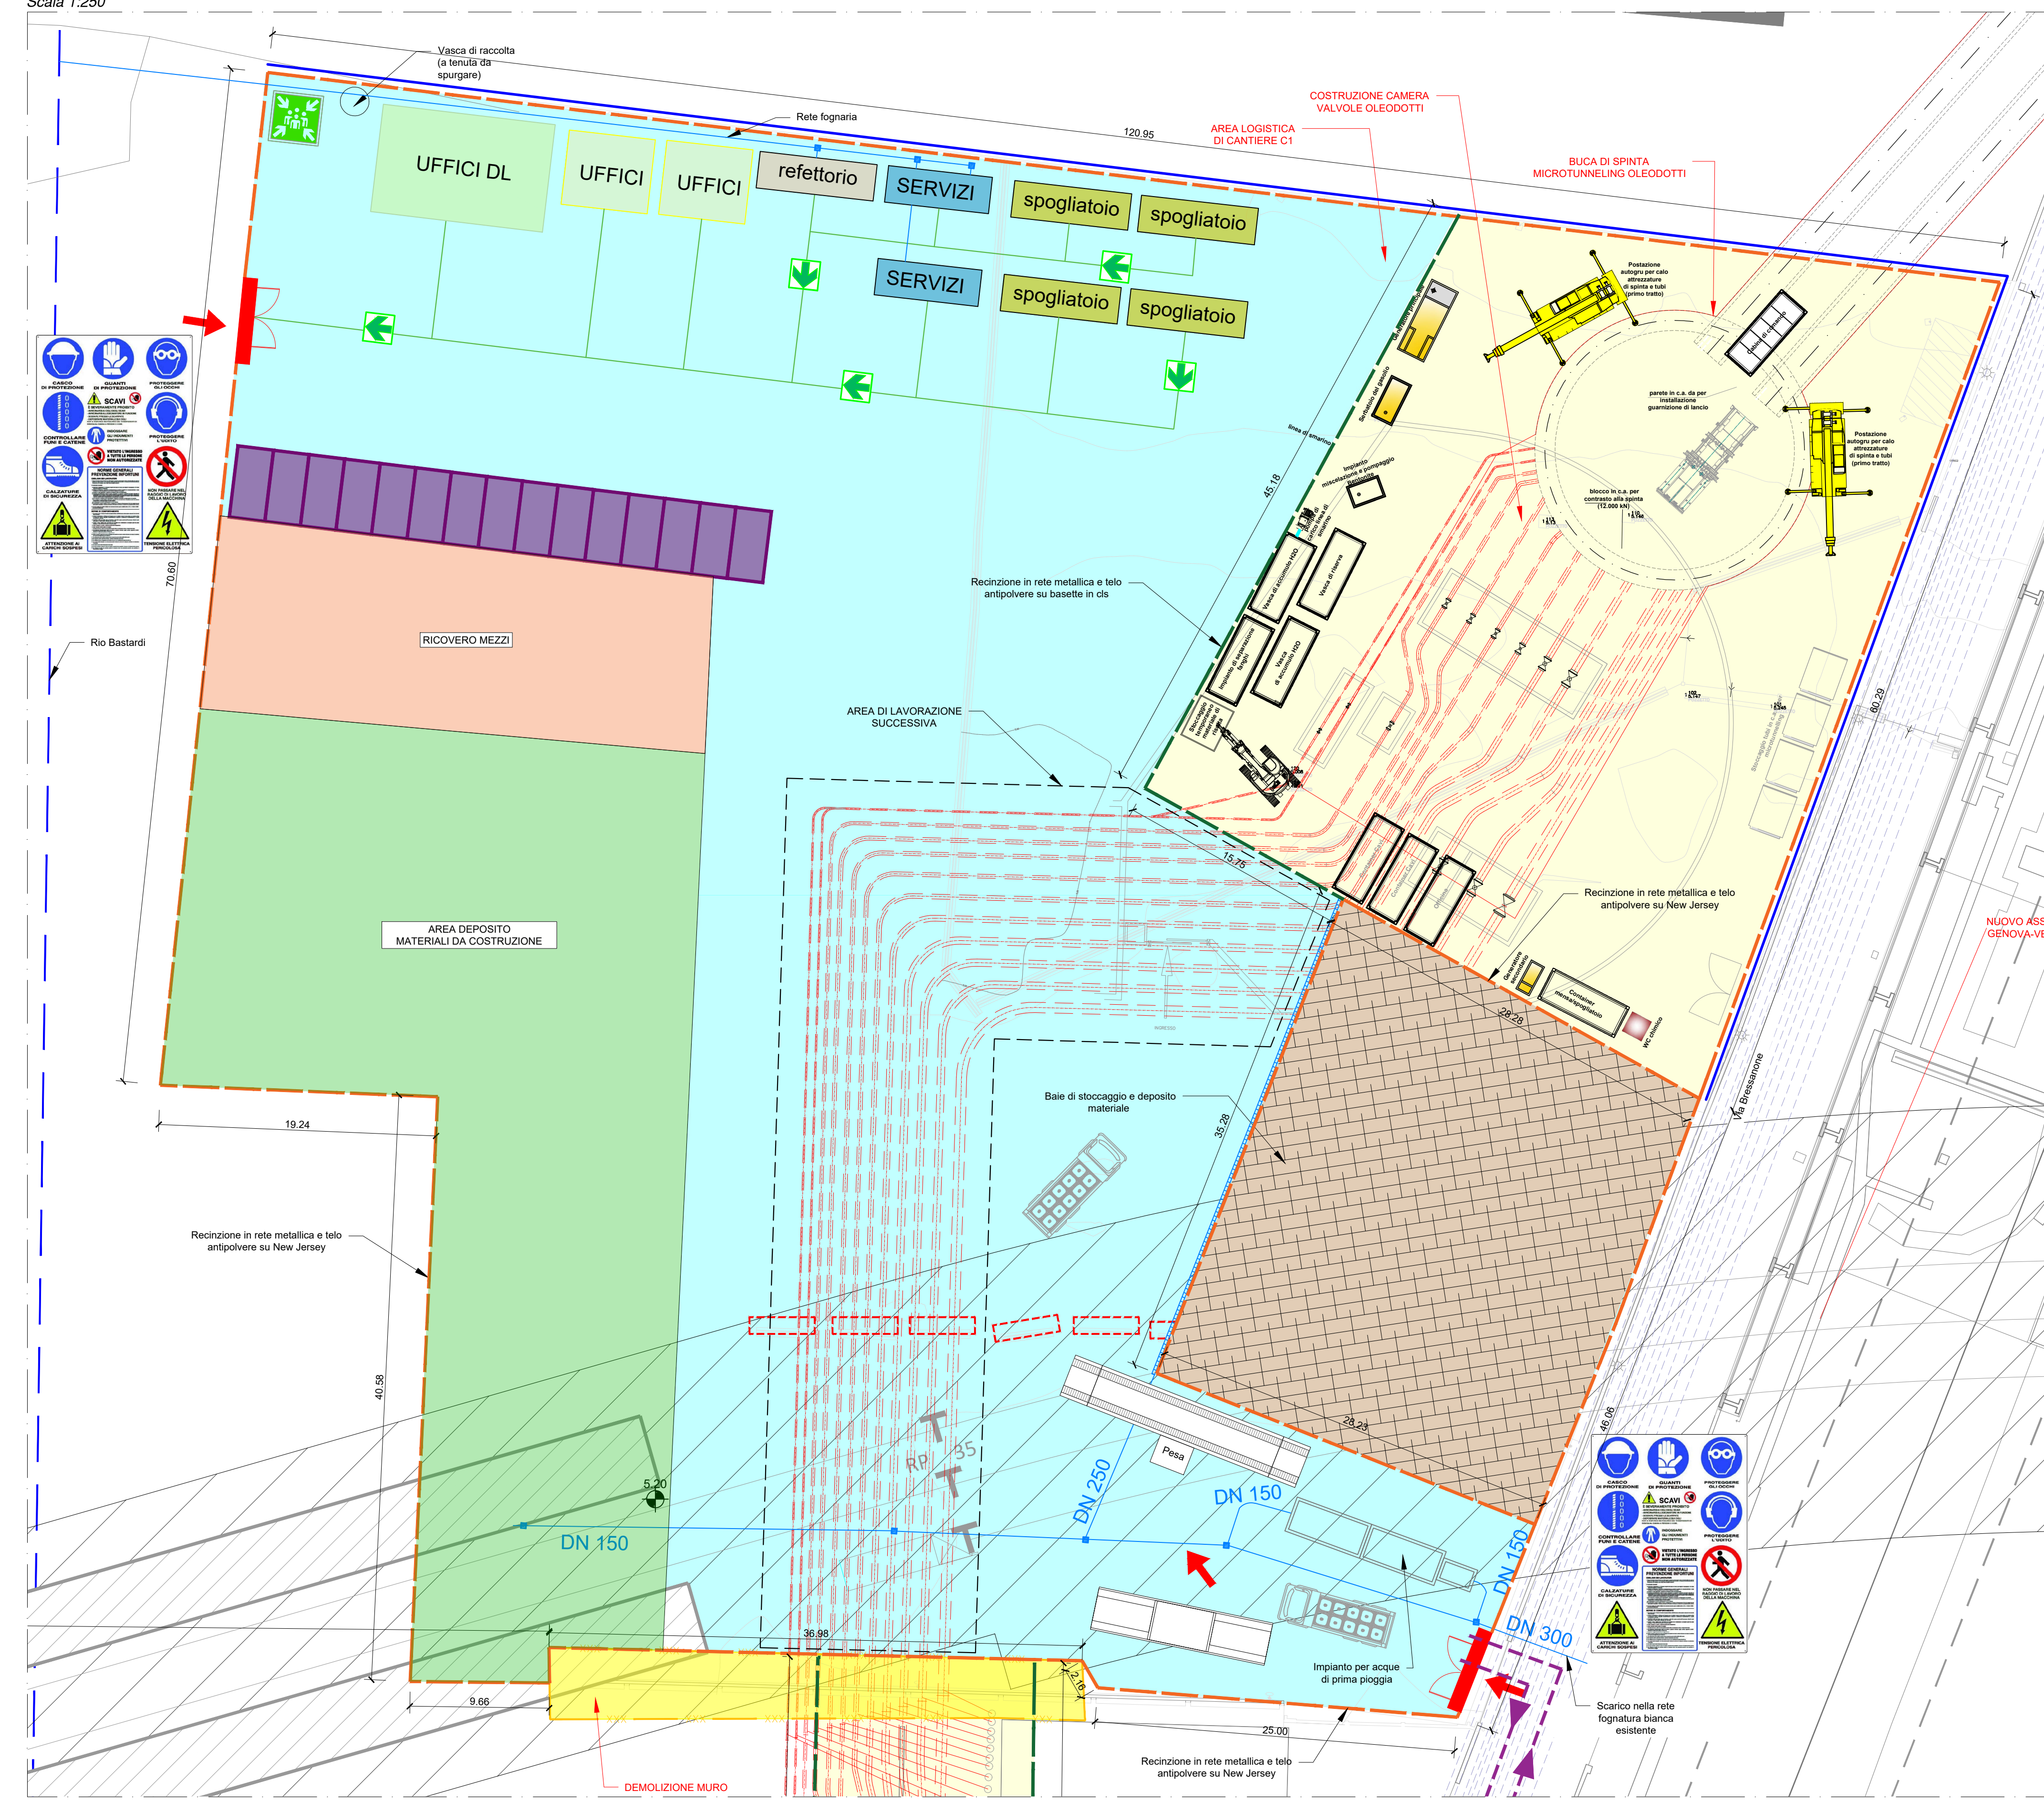


Pozzo di Arrivo Microtunneling 1
Scala 1:250

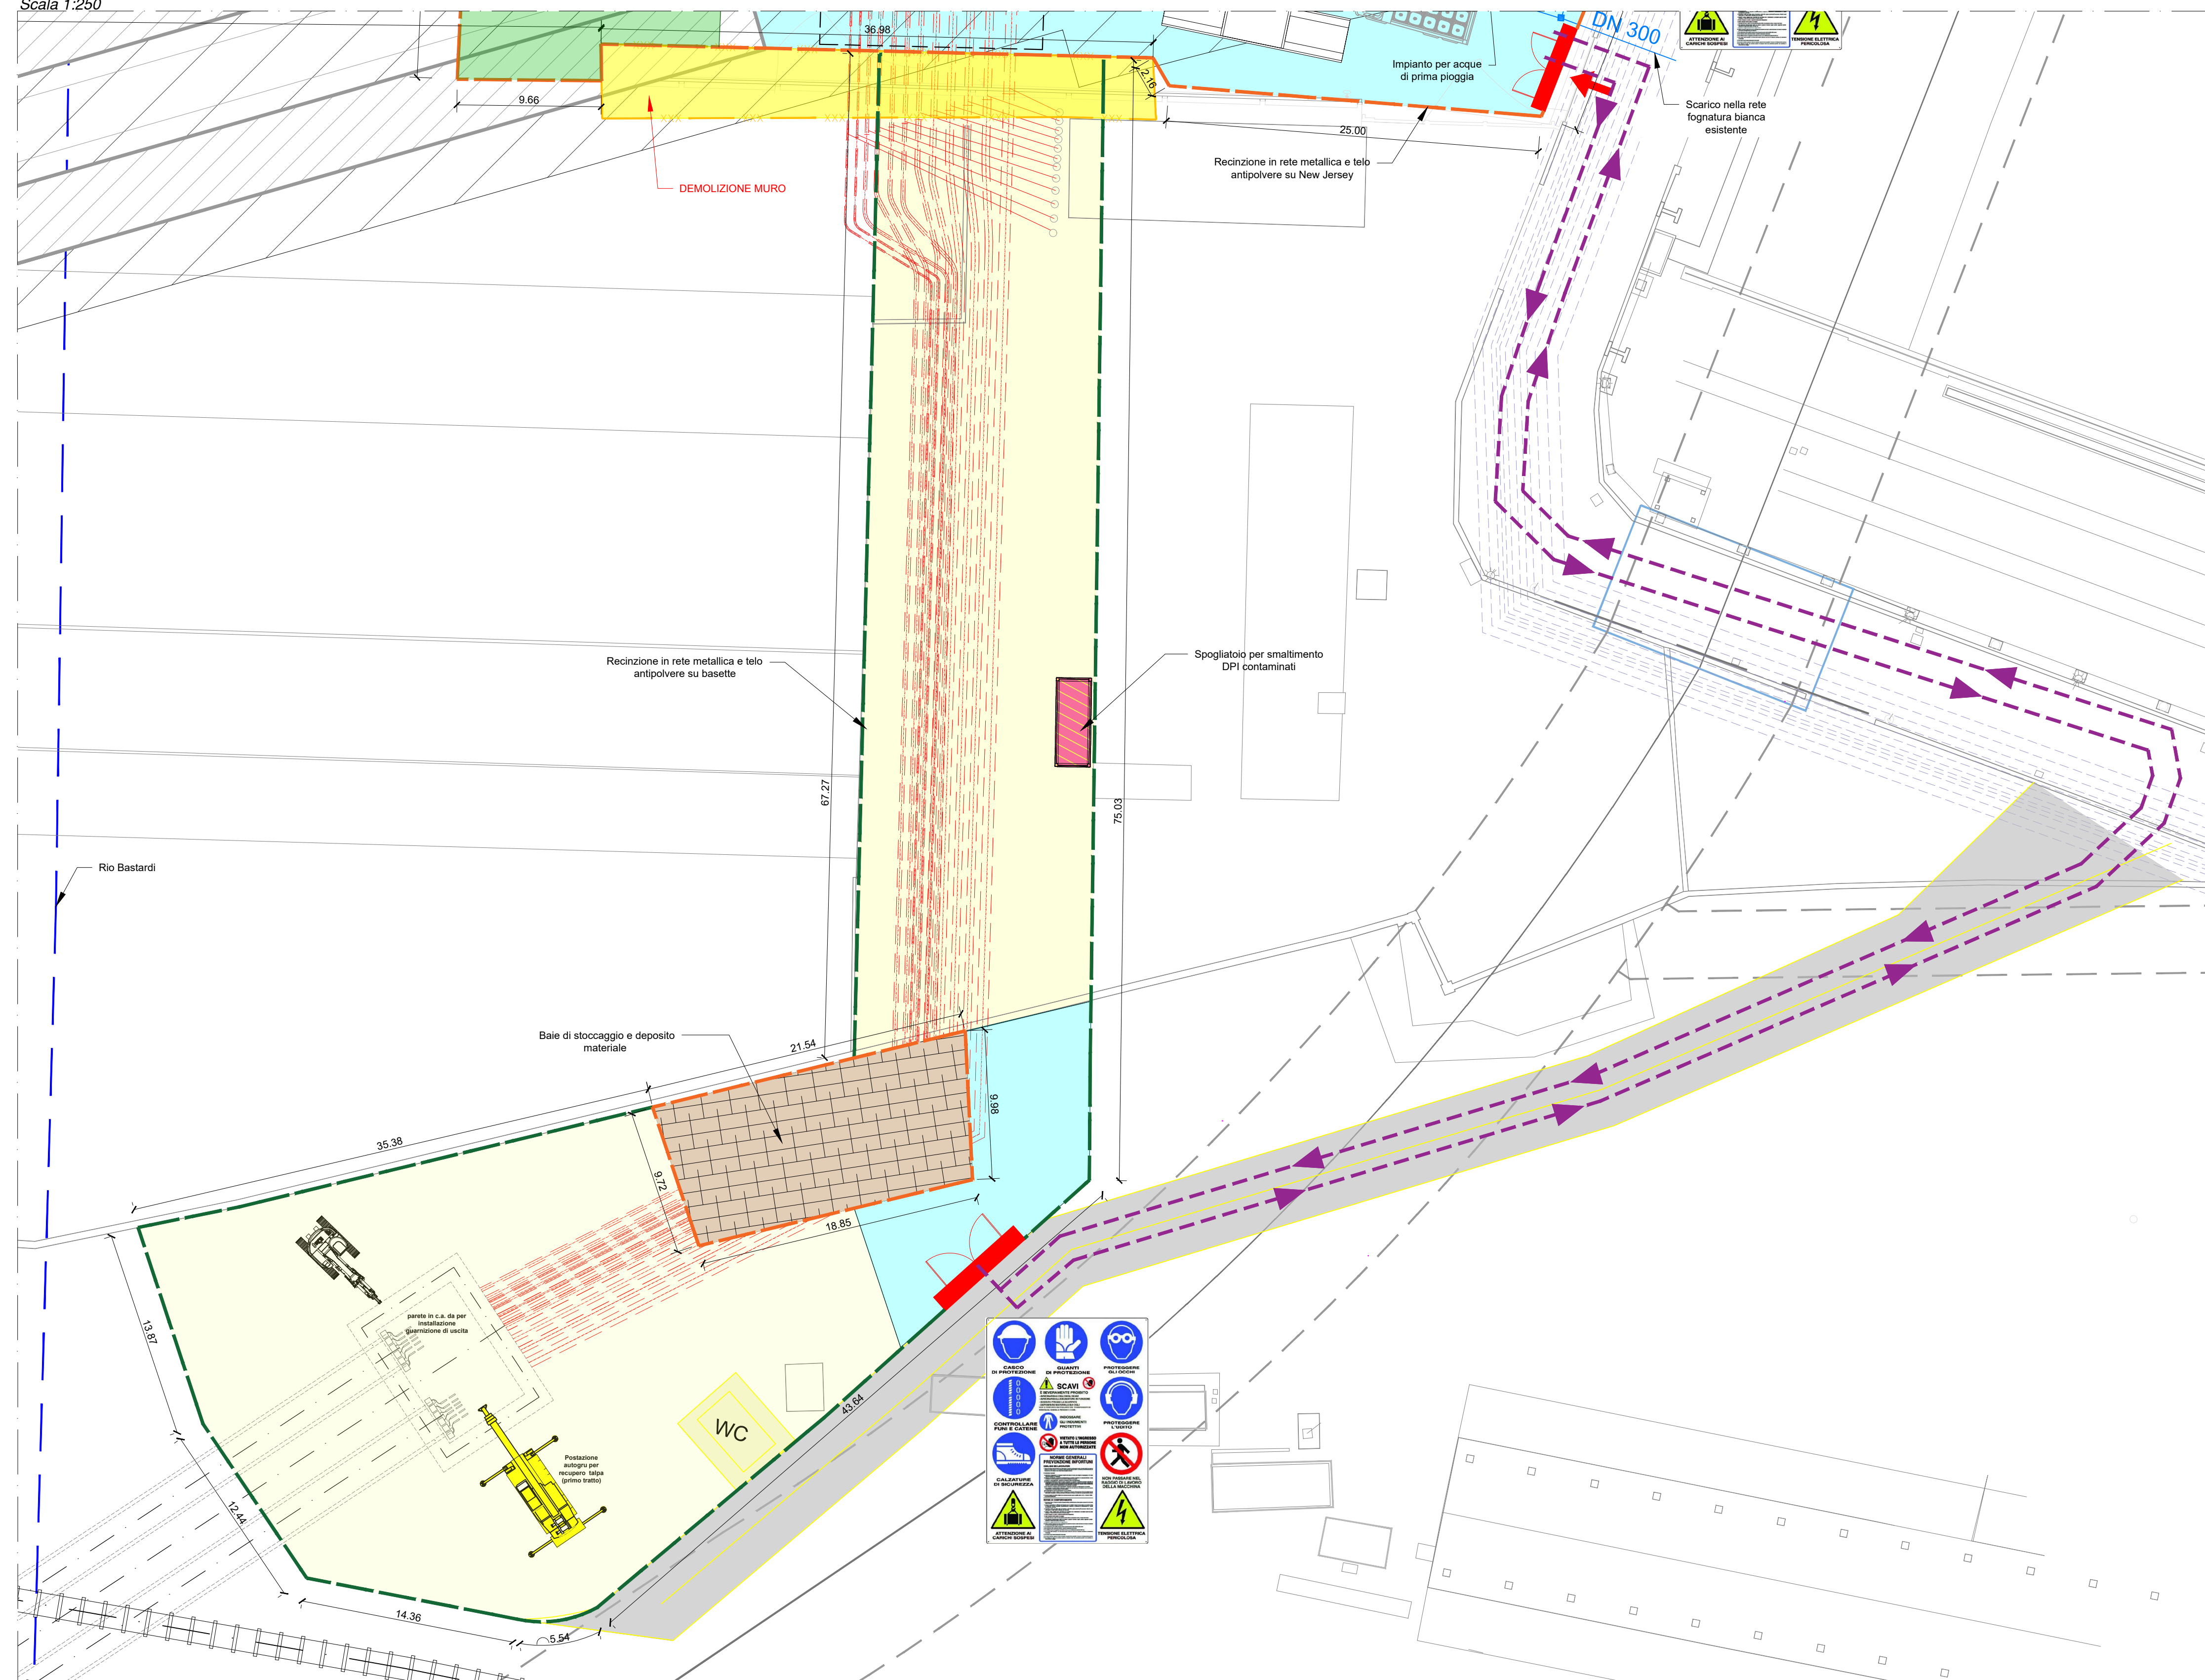

Pozzo di Arrivo Microtunneling 2
Scala 1:250

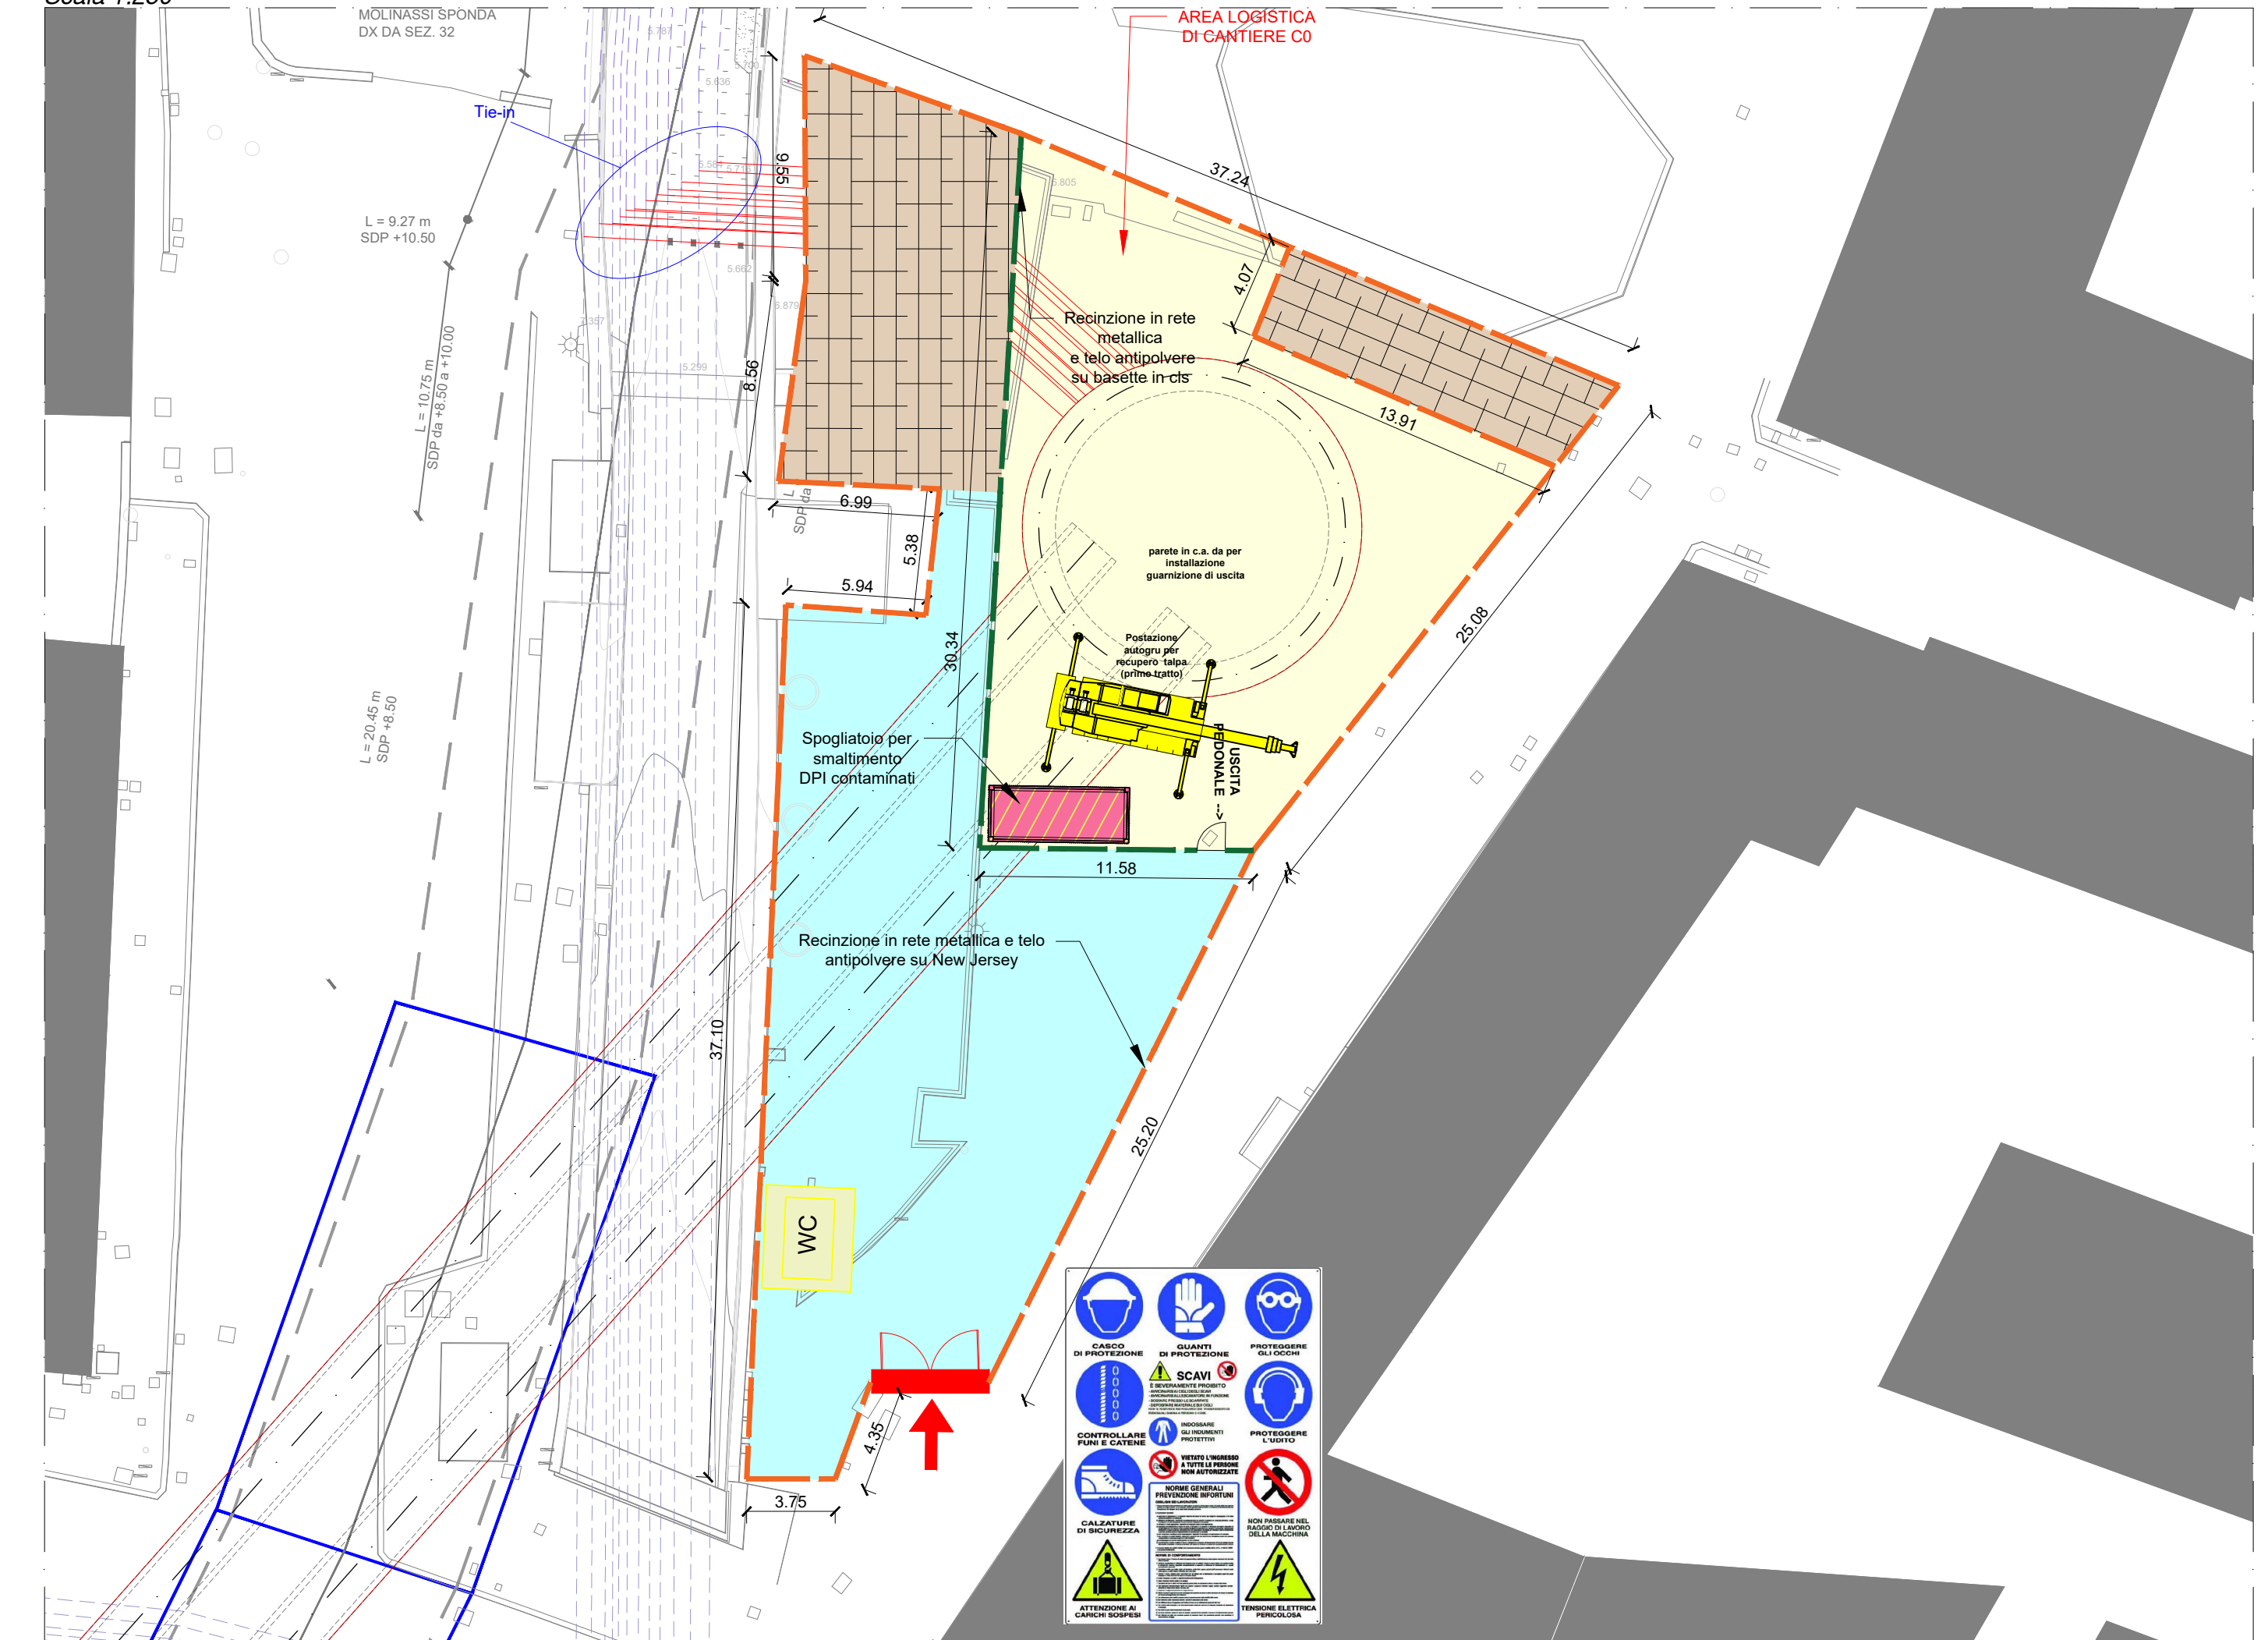

Dettaglio recinzione
Scala 1:50

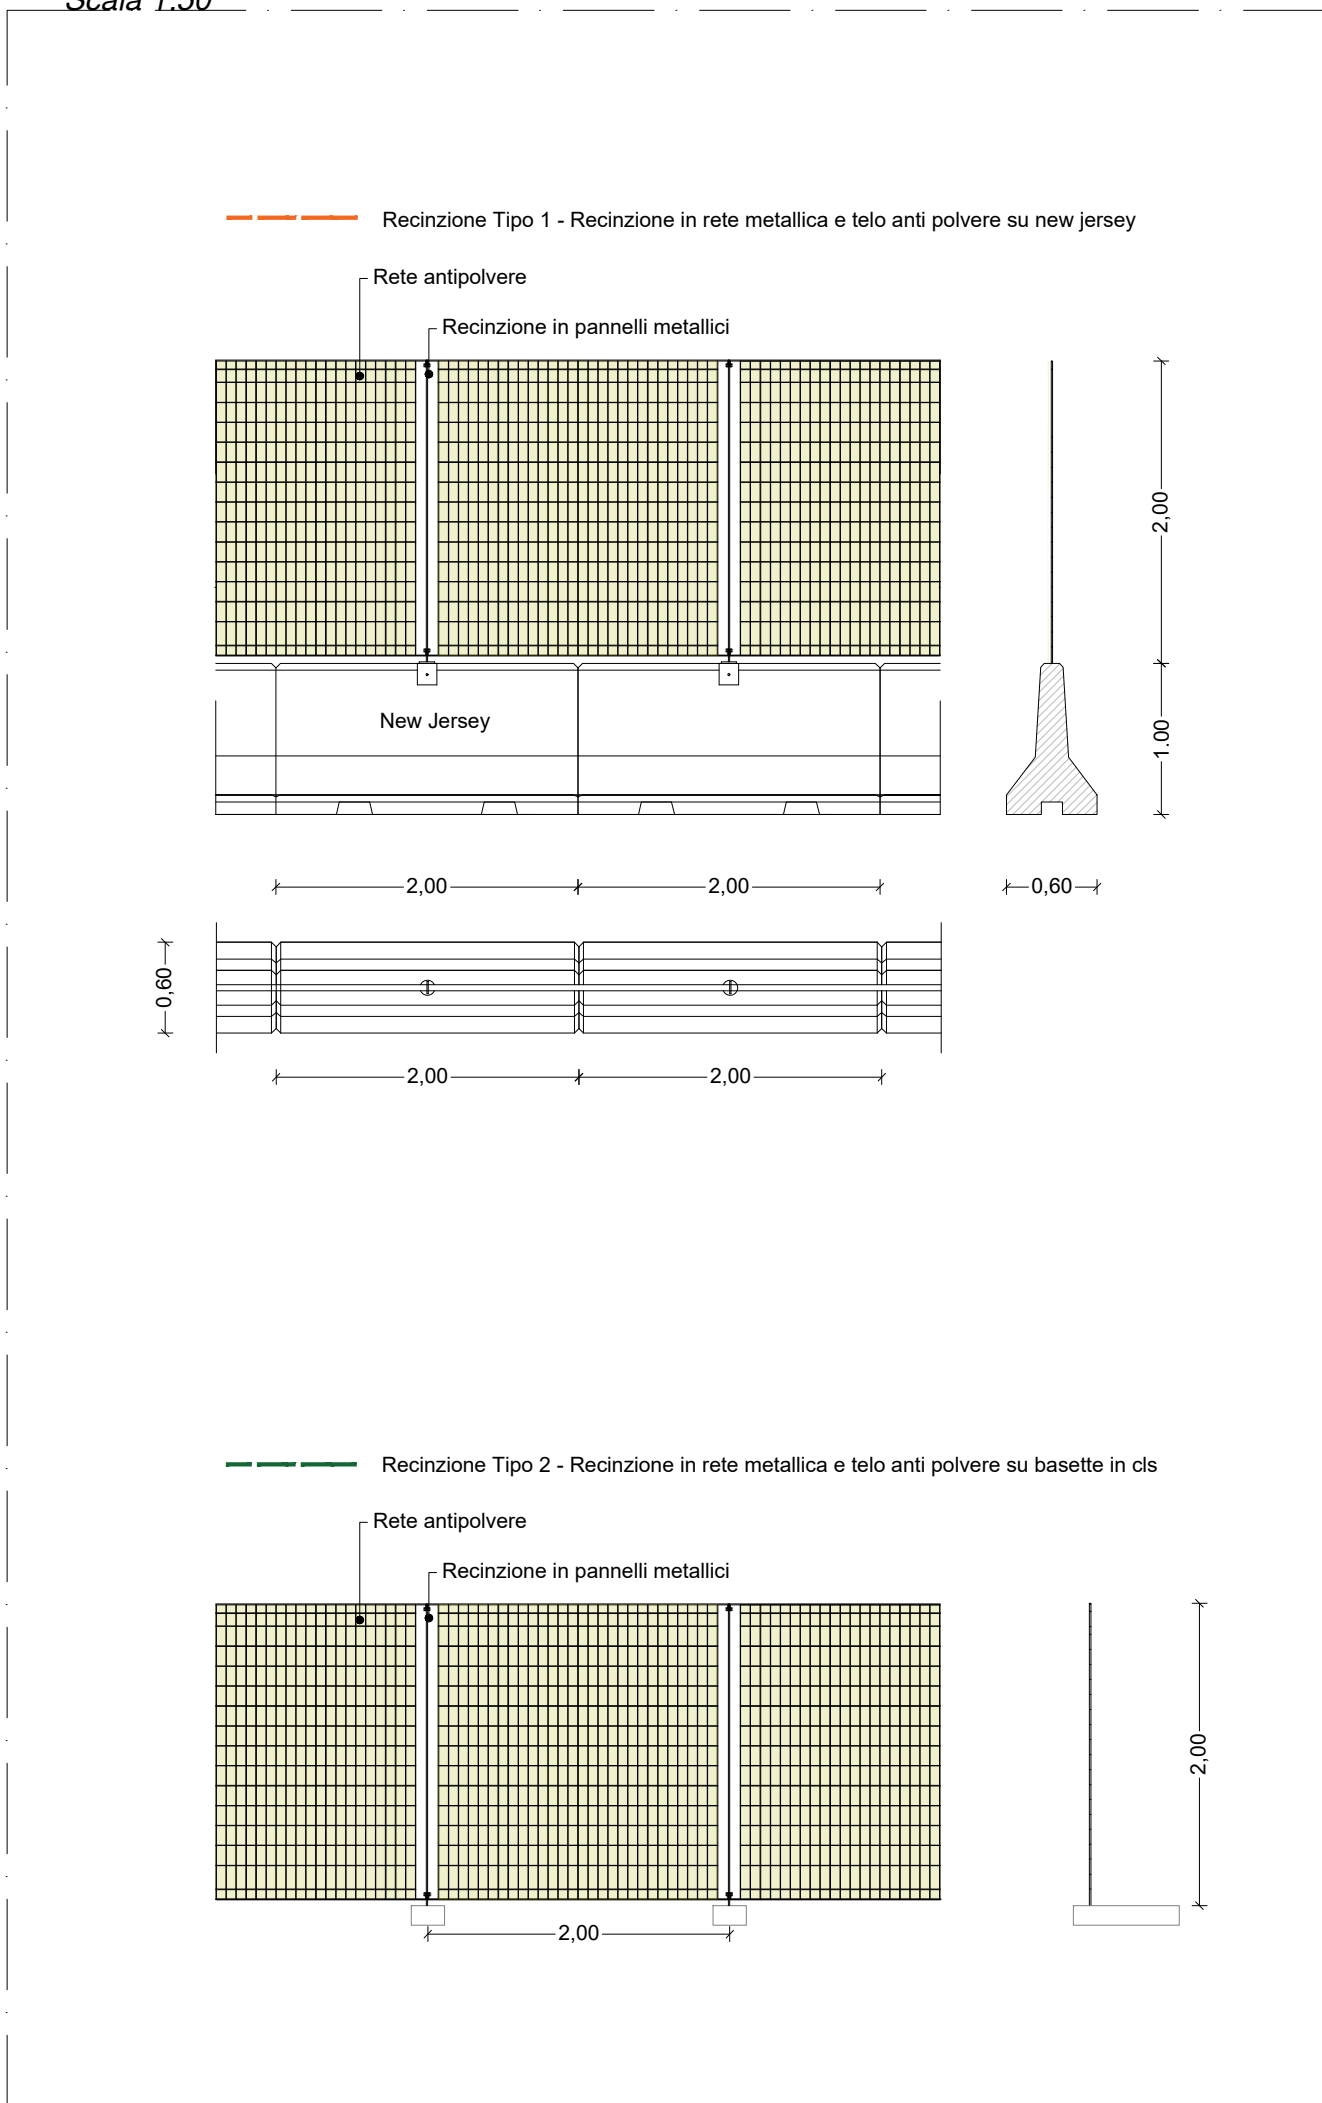

- LEGENDA**
- VIABILITA'
 - AREA LOGISTICA
 - AREA LAVORAZIONE
 - PARCHEGGI AUTO
 - CANCELLO DI CANTIERE
 - AREA ADIBITA A STOCCAGGIO MATERIALE
 - STRUTTURE DA DEMOLIRE NELLE AREE DI CANTIERE PRIMA DELLA FASE DI ACCANTIERAMENTO
 - DEMOLIZIONE MURI
 - AREA RICOVERO MEZZI
 - AREA DEPOSITO MATERIALI DA COSTRUZIONE
 - RACCOLTA DPI CONTAMINATI
 - AREA LAVORAZIONE SUCCESSIVA
 - MURO ESISTENTE
 - RECINZIONE IN RETE METALLICA E Telo ANTIPOLVERE SU NEW JERSEY
 - RECINZIONE IN RETE METALLICA E Telo ANTIPOLVERE SU BASSETTE IN CLS
 - VIABILITA' DI COLLEGAMENTO TRA BAIE DI STOCCAGGIO DELLE AREE POZZO DI ARRIVO MT1 E POZZO DI SPINTA MT2
 - PERCORSI INTERNI
 - VIE DI EMERGENZA
 - PUNTO DI RACCOLTA

COMUNE DI GENOVA
PROGETTO ESECUTIVO

CLP B33H1900130001 CIG 8681393F4

TITOLO PROGETTO
Realizzazione della nuova calata ad uso cantieristica navale all'interno del Porto Petroli di Genova Sestri Ponente e sistemazione idraulica del Rio Molinassi - 1° Lotto Il Stralico, 2° Lotto Il Stralico 2a Fase, 3° Lotto OLEODOTTI

ELAB. N°	TITOLO ELABORATO	SCALA
0301	INT - RISOLUZIONE INTERFERENZA OLEODOTTI Sudov. grafici Area di cantiere	VARE

APPALTO	FASE	OPERA	DISCIPLINA	TIPOLOGIA	PROGR.	REV.	NOME FILE	
A	PE	GEN	G	D	ESIT	1	APP-GEN-G-0301-1	
REVISIONE	DATA	DESCRIZIONE				REDATTO	CONTROLLATO	APPROVATO
0	MAGGIO 2023	Emissione per approvazione				V. Sodero	M. Migliorini	G. Migliorini
1	SETTEMBRE 2023	Emissione a seguito di un'autorizzazione RF per attraversamenti opere aperte				V. Sodero	M. Migliorini	G. Migliorini

IL R.U.P.
Arch. Roberto Valtorta

Impresa Appaltatrice A.T.I.

Progettista Indicato: R.T.P.

Responsabile dell'integrazione delle prestazioni specialistiche:
Ing. Alberto Scotti

Progettazione specialistica:
Ing. Guglielmo Migliorini

Comune di Genova | Direzione Infrastrutture e Dilett del Suolo | Via di Francia, 3 - 16149 Genova | Pec: infrastrutture@comune.genova.it