



PLANIMETRIA FASE SCAVO  
scala 1:200

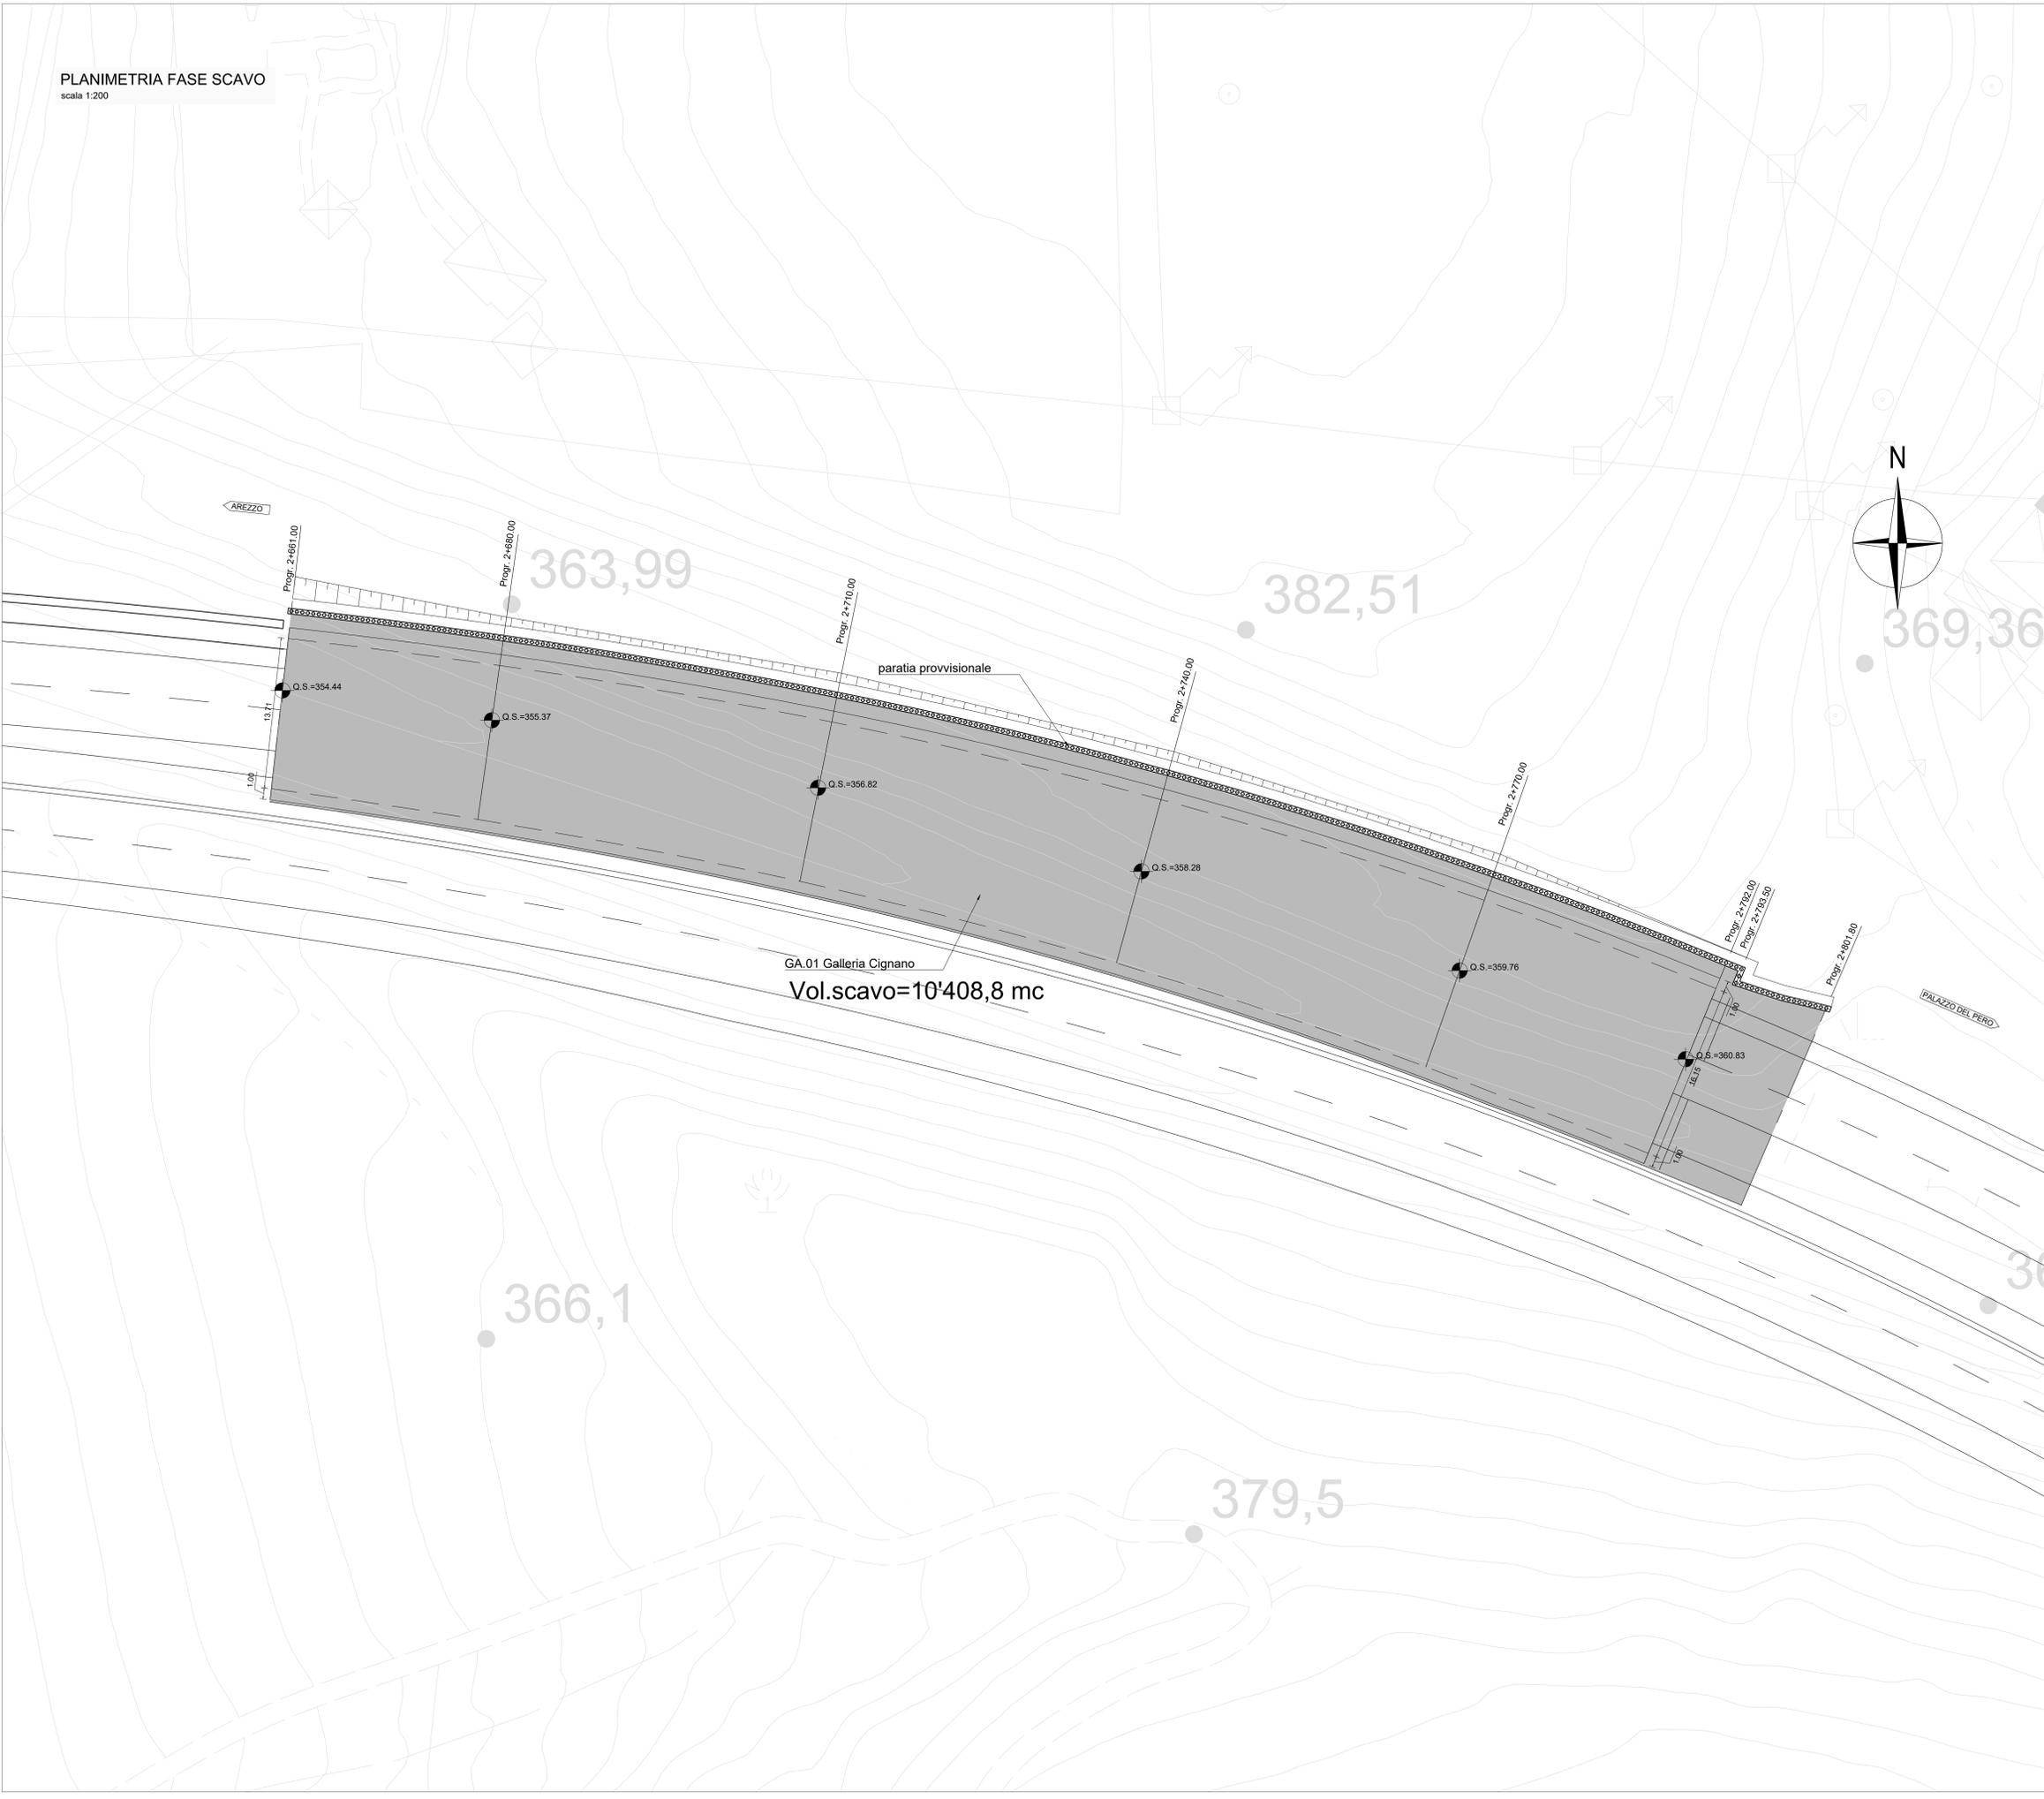

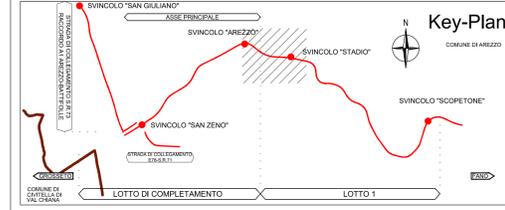

**Direzione Progettazione e Realizzazione Lavori**

**E78 GROSSETO - FANO**  
Tratto Nodo di Arezzo – Selci – Lama (E45)  
Adeguamento a quattro corsie del tratto  
San Zenò – Arezzo – Palazzo del Pero, 1° lotto

<b>PROGETTO DEFINITIVO</b>	<b>FI 508</b>
----------------------------	---------------

ANAS - DIREZIONE PROGETTAZIONE E REALIZZAZIONE LAVORI

<p><b>IL GEOLOGO</b> Dott. Geol. Roberto Salucci Ordine dei geologi della Regione Lazio n. 633</p>	<p><b>I PROGETTISTI SPECIALISTICI IN CARICATAZIONE AT:</b> Ing. Ambrogio Scattolon Ordine Ingegneri Provincia di Roma n. 2331 (Mandatario) Ing. Moreno Parfili Ordine Ingegneri Provincia di Perugia n. A2657 (Mandatario) Ing. Matteo Bonduglio Ordine Ingegneri Provincia di Pordenone n. 790A (Mandatario)</p>
<p><b>COORDINATORE PER LA SICUREZZA IN FASE DI PROGETTAZIONE</b> Arch. Santo Salvatore Vermiglio Ordine Architetti Provincia di Reggio Calabria n. 1270</p>	<p><b>IL PROGETTISTA RESPONSABILE DELL'INTEGRAZIONE DELLE PREVISIONI SPECIALISTICHE (DPR207/10 ART 15 COMMA 2):</b> Dott. Ing. GIORGIO GUIDUCCI Ordine Ingegneri Provincia di Roma n. 20629</p>

**04. OPERE D'ARTE MAGGIORI**  
Asse principale  
GA.01 – Galleria Cignano  
Planimetria degli scavi

<p><b>CODICE PROGETTO</b> PROGETTO: DPFI508 D 23 CODICE ELAB.: P01GA010STPE01</p>	<p><b>NOME FILE</b> P01GA010STPE01_A</p>	<p><b>REVISIONE</b> A</p>	<p><b>SCALA</b> 1:200</p>
---	--	-------------------------------	-------------------------------

REV.	DESCRIZIONE	DATA	REDAITTO	VERIFICATO	APPROVATO
A	Emissione	Agosto '23	Arpaio	Signorelli	Guiducci