


GA03 - VISTA FRONTALE
scala 1:50

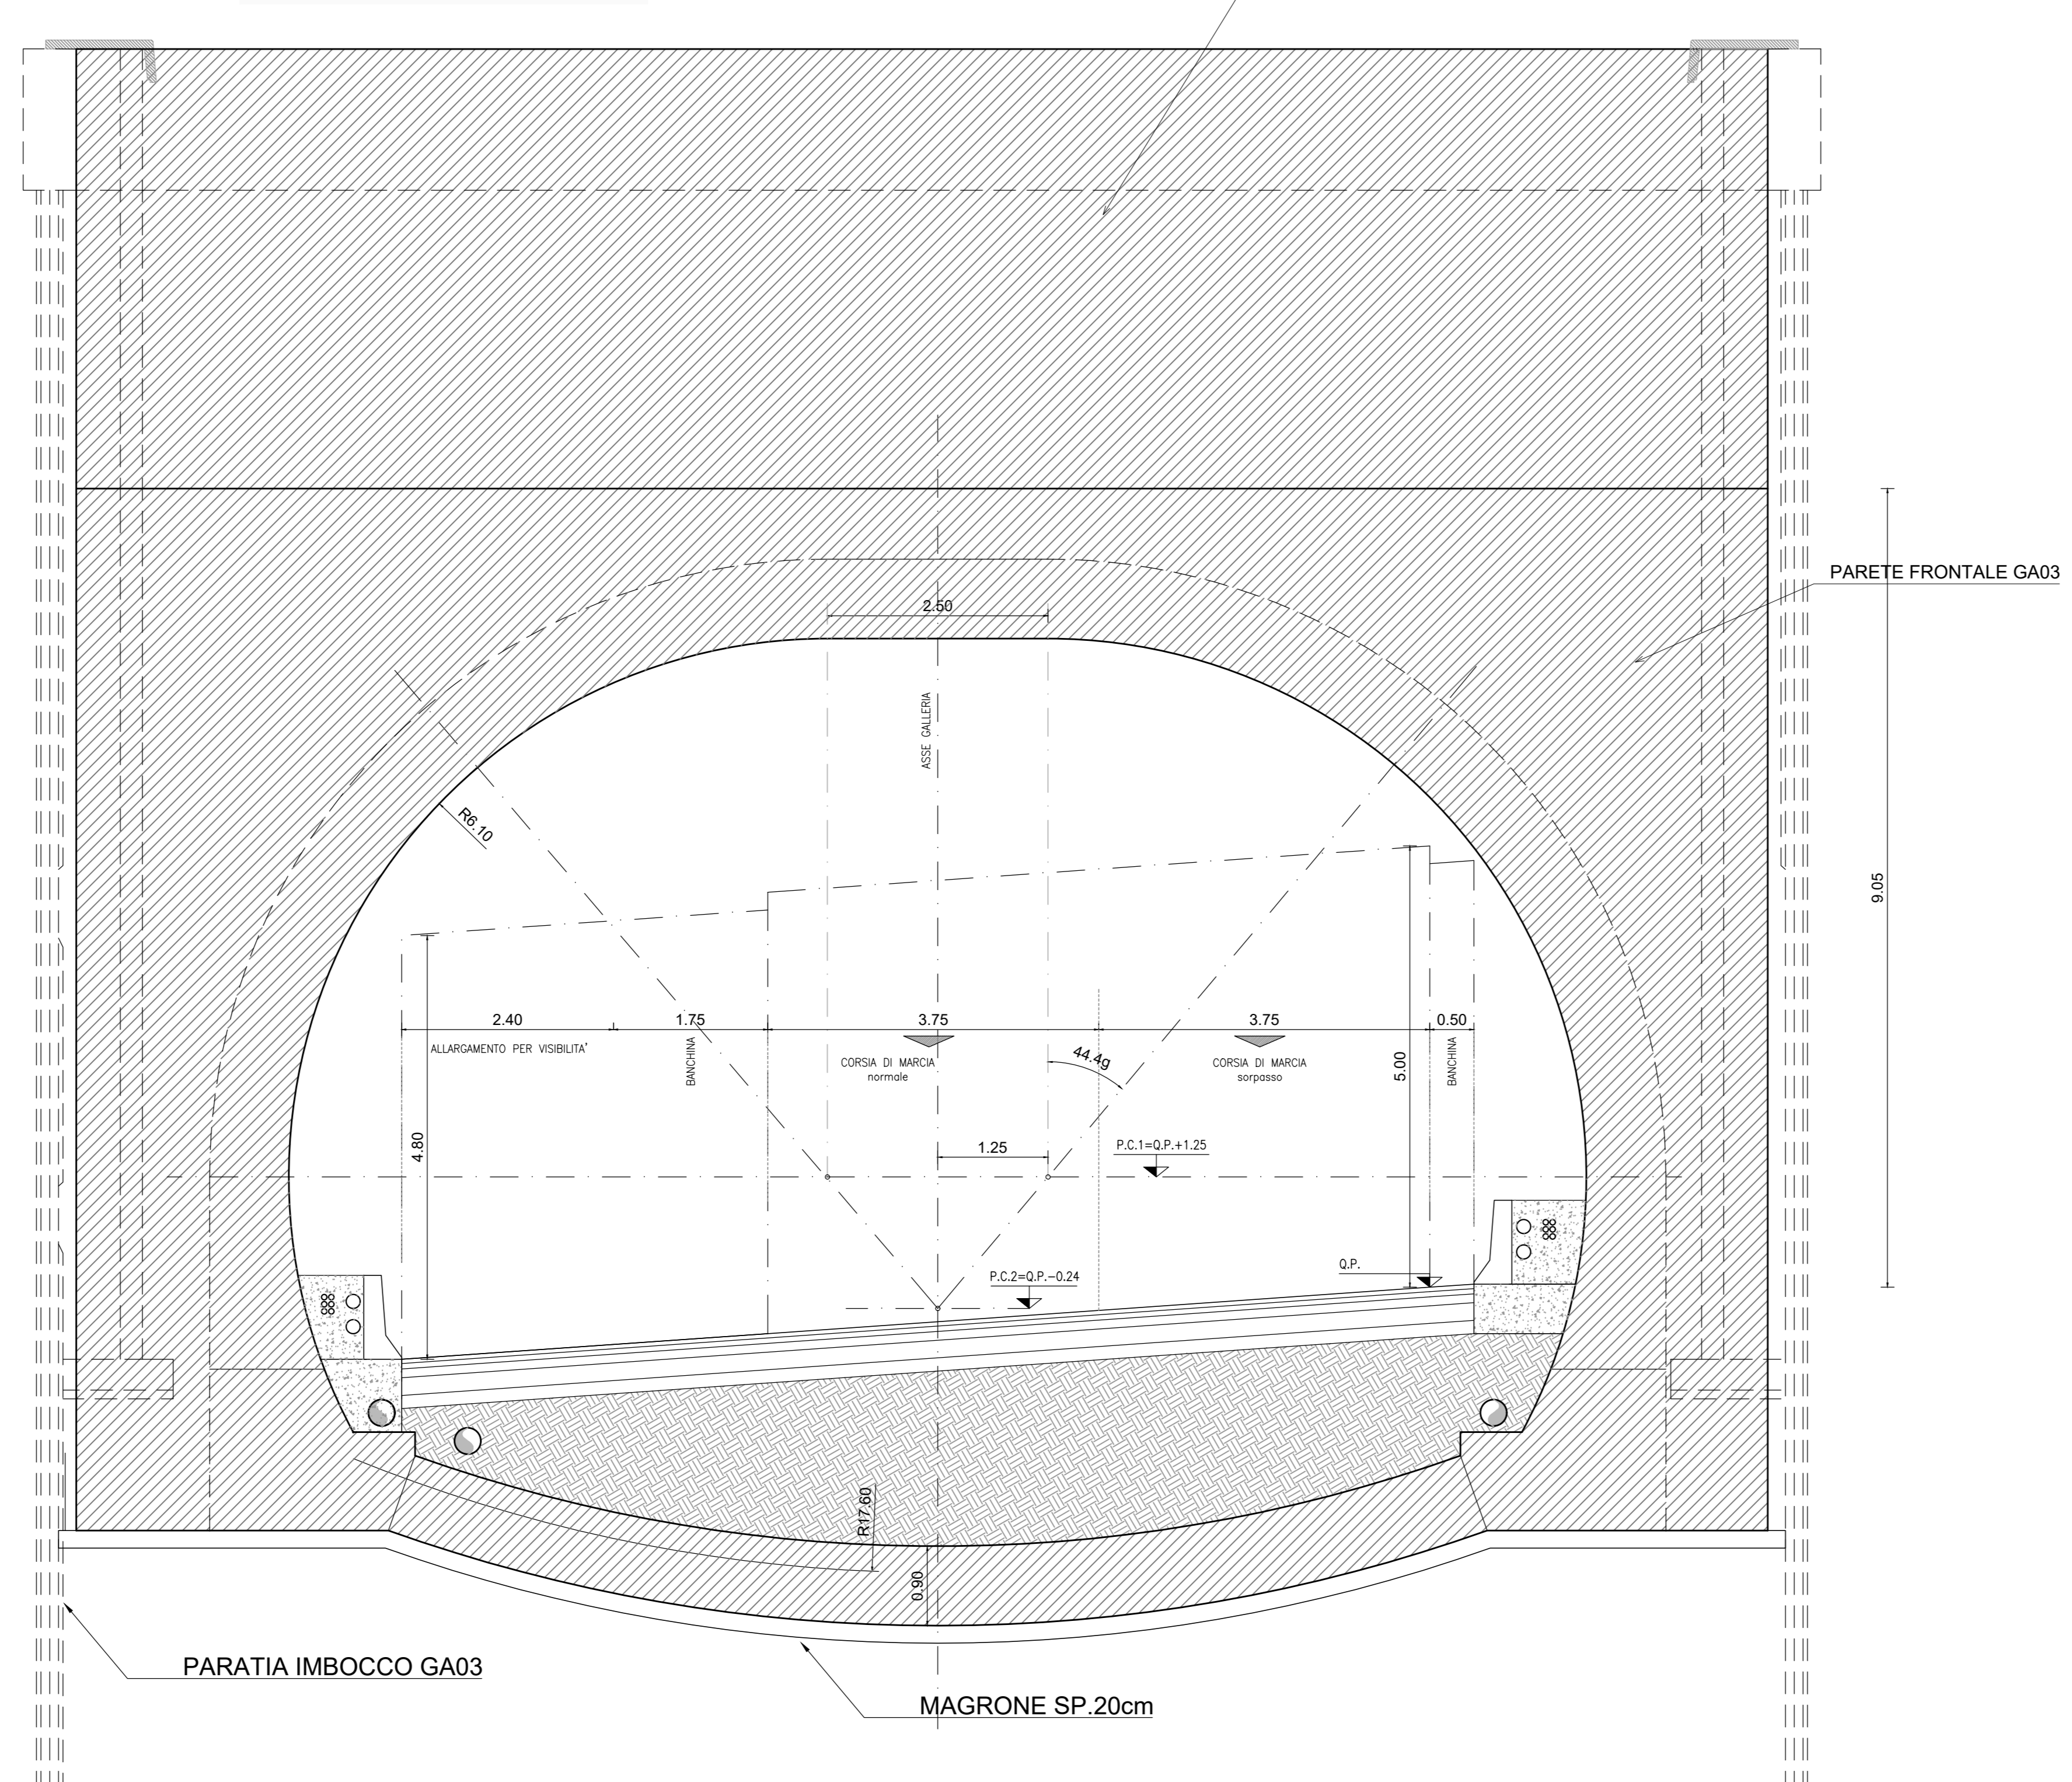

GA02: VOLUMI CLS ED INCIDENZA ARMATURE

pk 6+056-6+058:
MURETTE E ARCO ROVESCIO: 23.10mc - 100 kg/mc
ELEVAZIONE: 88.10mc - 90 kg/mc

Sanas
GRUPPO FS ITALIANE
Direzione Progettazione e Realizzazione Lavori

E78 GROSSETO - FANO
Tratto Nodo di Arezzo – Selci – Lama (E45)
Adeguamento a quattro corsie del tratto
San Zeno – Arezzo – Palazzo del Pero, 1° lotto

PROGETTO DEFINITIVO | FI 508

ANAS - DIREZIONE PROGETTAZIONE E REALIZZAZIONE LAVORI

IL GEOLOGO Dott. Geol. Roberto Salvaci Ordine dei geologi della Regione Lazio n. 633	1 PROGETTISTI SPECIALISTI Ing. Ambrogio Scattolon Ordine Ingegneri Provincia di Roma n. 2331 (Lazio)	PROGETTAZIONE ATI: GP INGEGNERIA GESTIONE PROGETTI INGEGNERIA s.r.l.
COORDINATORE PER LA SICUREZZA IN FASE DI PROGETTAZIONE Arch. Santo Salvatore Vermiglio Ordine Architetti Provincia di Reggio Calabria n. 1270	Ing. Moreno Parfili Ordine Ingegneri Provincia di Perugia n. A2657 (Mandante)	coopprogetti
VISTO: IL RESP. DEL PROCEDIMENTO Ing. Francesco Piani	Ing. Matteo Bordigo Ordine Ingegneri Provincia di Pordenone al n. 790A (Mandante)	engeko DIREZIONE REGIONALE PER IL TERRITORIO
VISTO: IL RESP. DEL PROGETTO Arch. Paoletta Maria Calzavara	Ing. Giuseppe Resta Ordine Ingegneri Provincia di Roma n. 20629	IL PROGETTISTA RESPONSABILE DELL'INTEGRAZIONE DELLE SCELTE TECNICHE SPECIALISTICHE (DPR 207/2010 ART. 15 COMMA 2) Dott. Ing. GIORGIO GIULIANI n. 14033

OPERE D'ARTE MAGGIORI
Asse principale
GA.03 – Galleria Torrino_Imbocco est
Planimetria e sezioni tipo galleria artificiale

CODICE PROGETTO	NOME FILE	REVISIONE	SCALA
PROGETTO D P F I S O B D 2 3	P01GA03OSTPL01_B	B	1:100
D			
C			
B	Revisione a seguito istruttoria n°U. 0016028.09-01-2024	Gennaio '24	Amoruso Signorelli Guiducci
A	Emisione	Agosto '23	Amoruso Signorelli Guiducci
REV.	DESCRIZIONE	DATA	REDAITTO VERIFICATO APPROVATO