



RILIEVO VOLUMETRICO

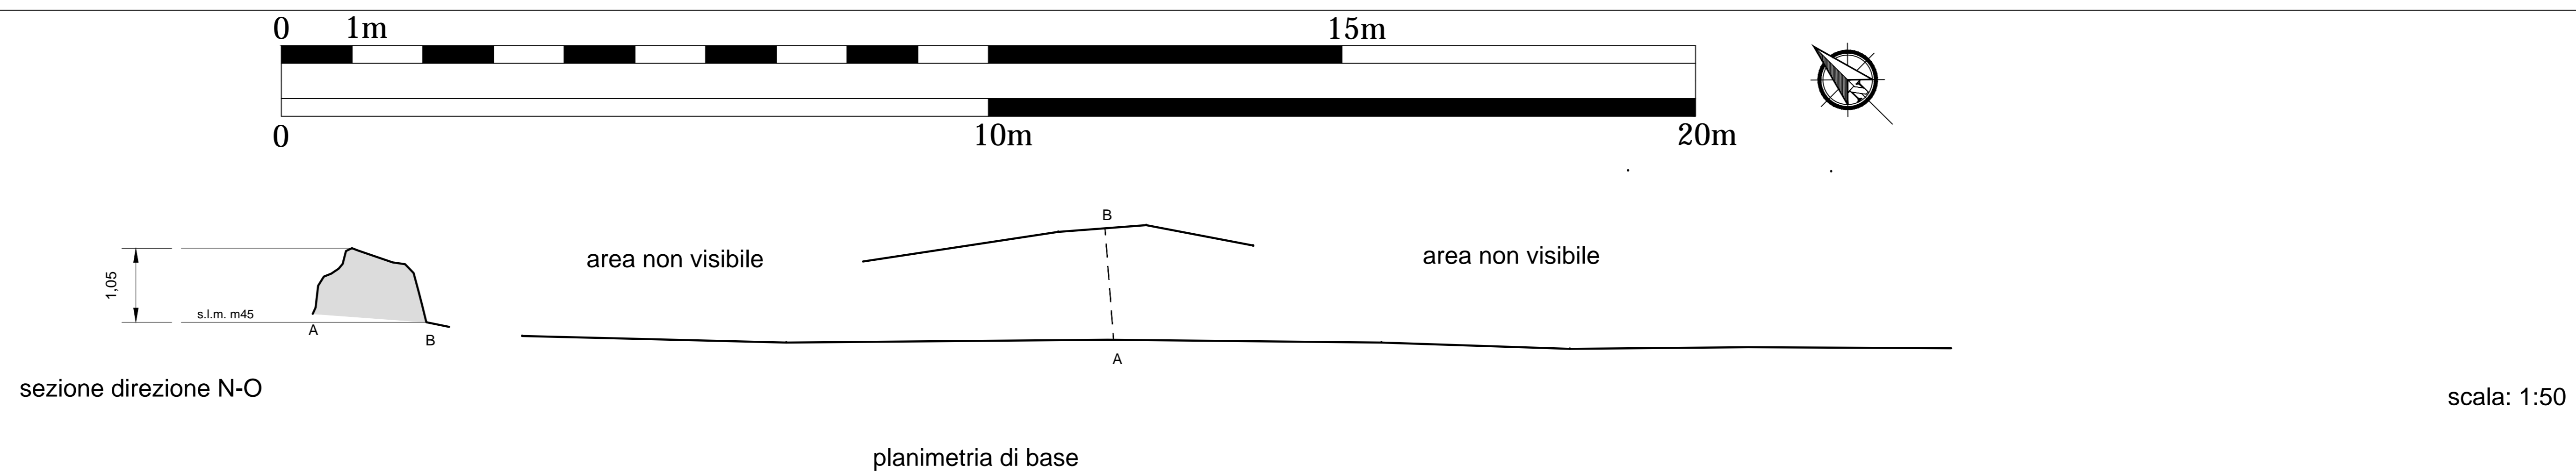

VISTA FOTOGRAFICA GENERALE

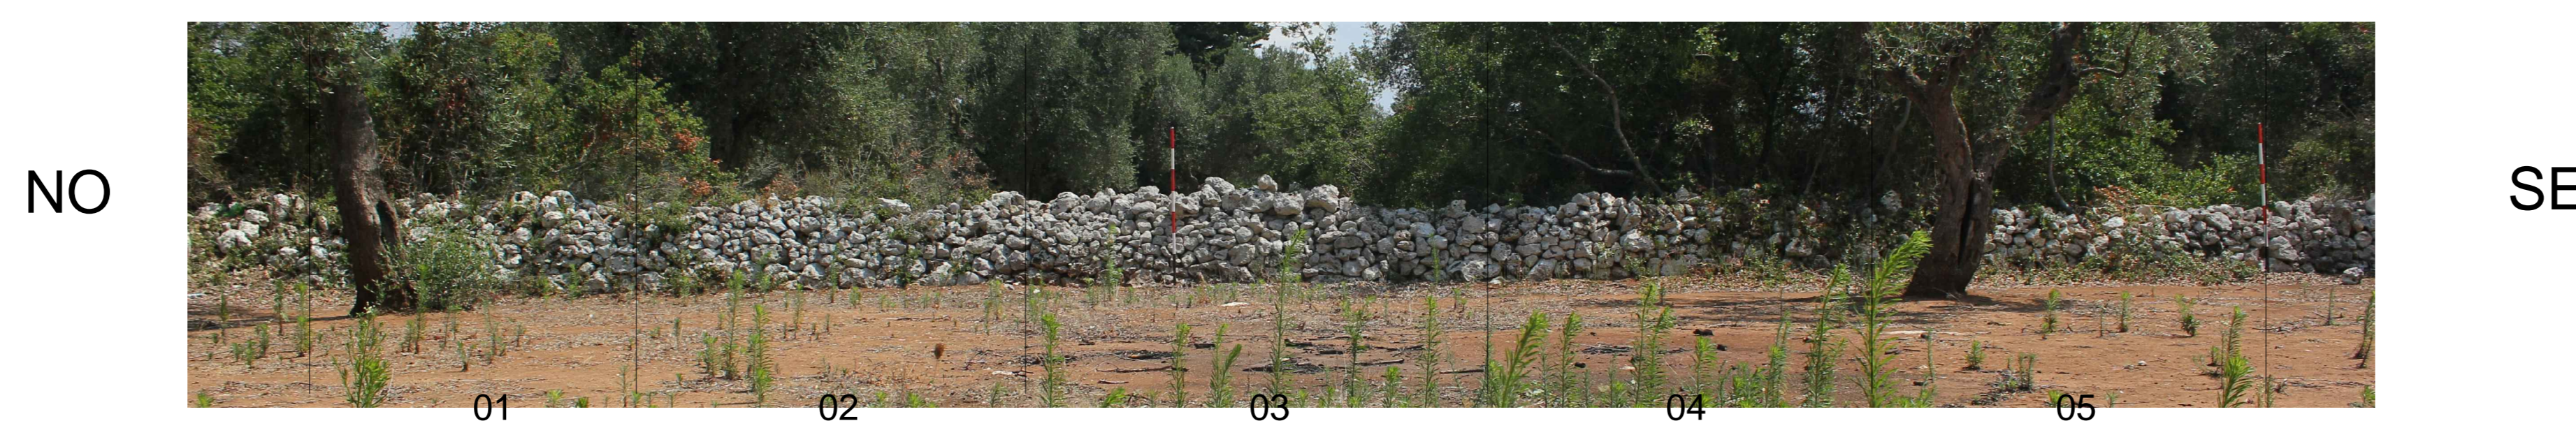

prospetto generale S-O

scala: 1:50

VISTA FOTOGRAFICA DI DETTAGLIO



prospetto di dettaglio S-O

scala: 1:25



Muretto interpodereale orientato NO-SE. La visibilità appare scarsa a Nord-Est, dove solo una piccola parte del paramento è libera dalla vegetazione; è invece buona a Sud-Ovest.

Il paramento Nord-Est è appena visibile dietro una fitta vegetazione. Risulta costituito da pietre di grandi dimensioni e dalla forma irregolare alla base, sopra le quali sono posate pietre di pezzatura media, accumulate in stratificazione irregolare e approssimativa, secondo una tessitura abbastanza incoerente. Una lacuna nella parte sommitale al centro del tratto visibile permette di vedere il riempimento tra i due paramenti, formato da pietre di piccole dimensioni.


Il paramento Sud-Ovest è costituito da pietre di grandi dimensioni e dalla forma irregolare alla base, sopra le quali sono posate pietre di pezzatura media, accumulate in stratificazione irregolare e approssimativa, secondo una tessitura abbastanza incoerente. La cresta è formata da pietre di dimensioni medio-grandi dalla forma irregolare, a volte leggermente sporgenti oltre il profilo del muro.




Si conserva abbastanza bene nella parte settentrionale, meno bene a Sud, dove la parte sommitale sembra essere crollata o spoliata.




vista generale N-E

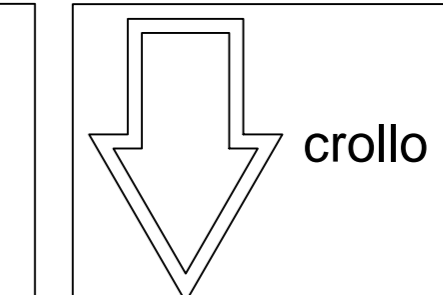FOTO PARTICOLARI

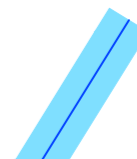

-  Microtunnel
-  Corridoio 30m
-  Tracciato di Progetto

Tipologia 2 - Accumulazione a stratificazione con tessitura molto disordinata.

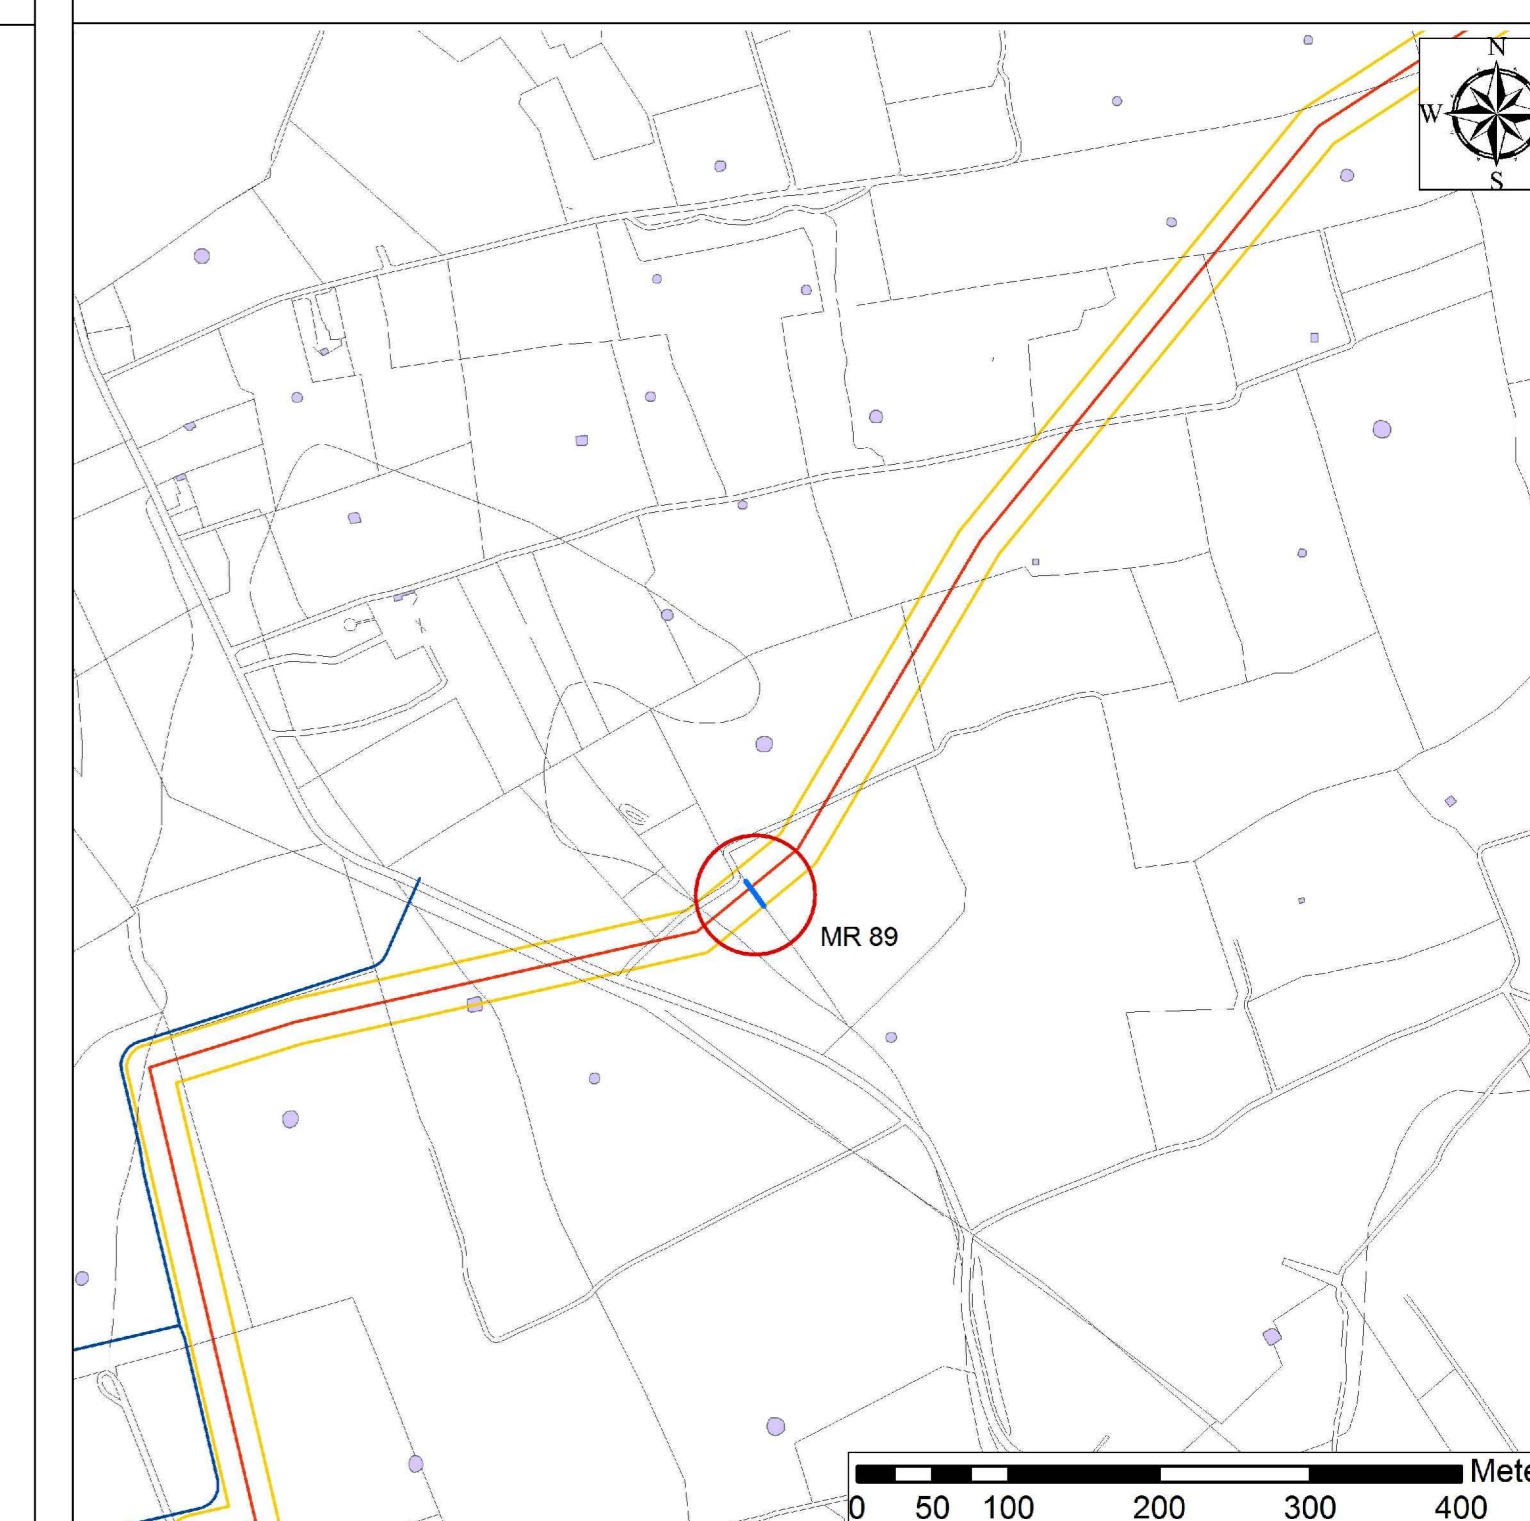

| | | | | | |
|------------|------------|----------------------------|------|---|------|
| PROGETTO | | TRANS ADRIATIC PIPELINE | | APPENDICE 5 TAVOLA 124 - DOCUMENTAZIONE DEL MURO A SECCO MR89 | |
| NO | 19/09/2013 | EMERSONE PER PROCEDURA VIA | CAPI | EMER | EMER |
| NO | 04/04 | VALUTAZIONE | EMER | EMER | EMER |
| NO | | | | | |
| PRODOTTORE | | TAP | | TRANS ADRIATIC PIPELINE | |
| PRODOTTORE | | TRANS ADRIATIC PIPELINE | | APPENDICE 5 TAVOLA 124 - DOCUMENTAZIONE DEL MURO A SECCO MR89 | |
