



LEGENDA

- CORDOLO DI CORONAMENTO
- TERRENO ASSE PARATIA
- ASSE STRADA
- ASSE MICROPALO
- ASSE TRAVE DI RIPARTIZIONE
- TESTA TIRANTI
- TERRENO
- CALCESTRUZZO
- T1 ORDINE TIRANTI

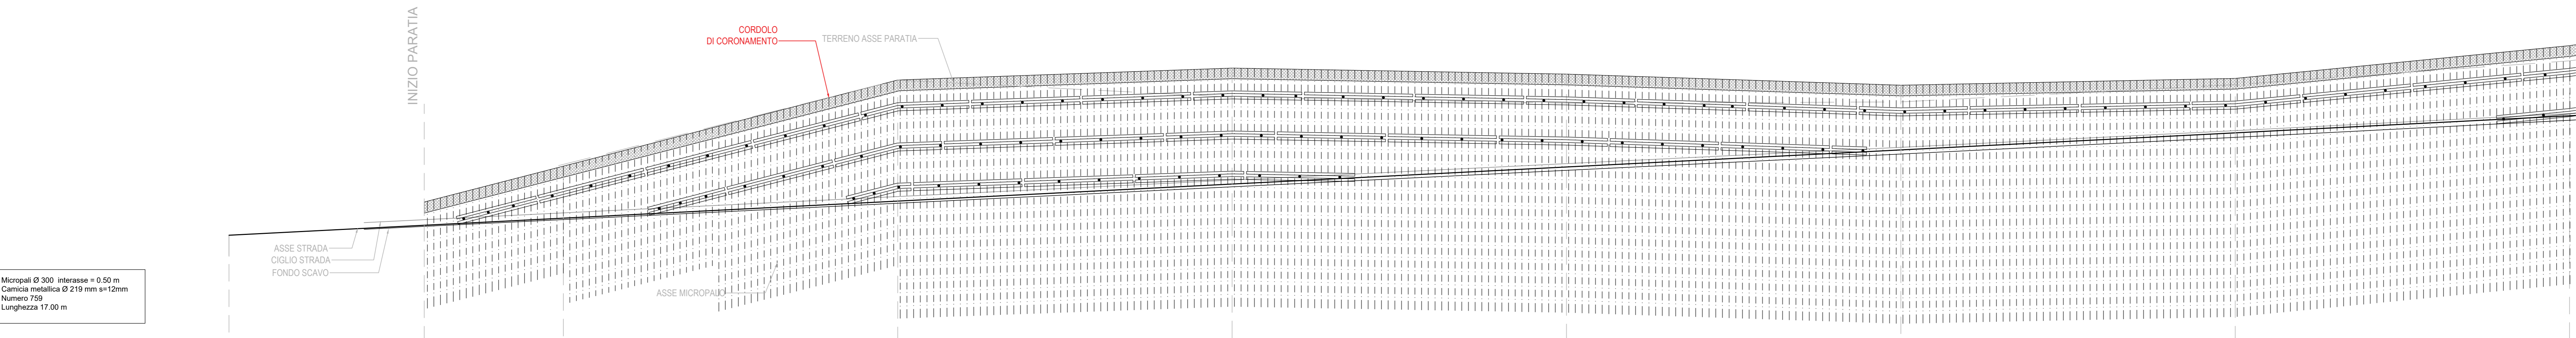


QT. RIF. 345.000

SEZIONI PROGRESSIVE DI PROGETTO	25.00														
DISTANZE PARZIALI															
SEZIONI PROGRESSIVE DI TRACCIATO	106		107		108		109		110		111		112		113
PROGRESSIVE	2654.00		2659.00		2664.00		2669.00		2674.00		2679.00		2684.00		2689.00
QUOTA STRADA ASSE TRACCIATO	305.08		305.42		305.69		305.88		306.24		306.51		306.78		307.05
QUOTE CORDOLO PARATIA			305.699		306.00		306.883		308.441		308.617		308.125		308.599

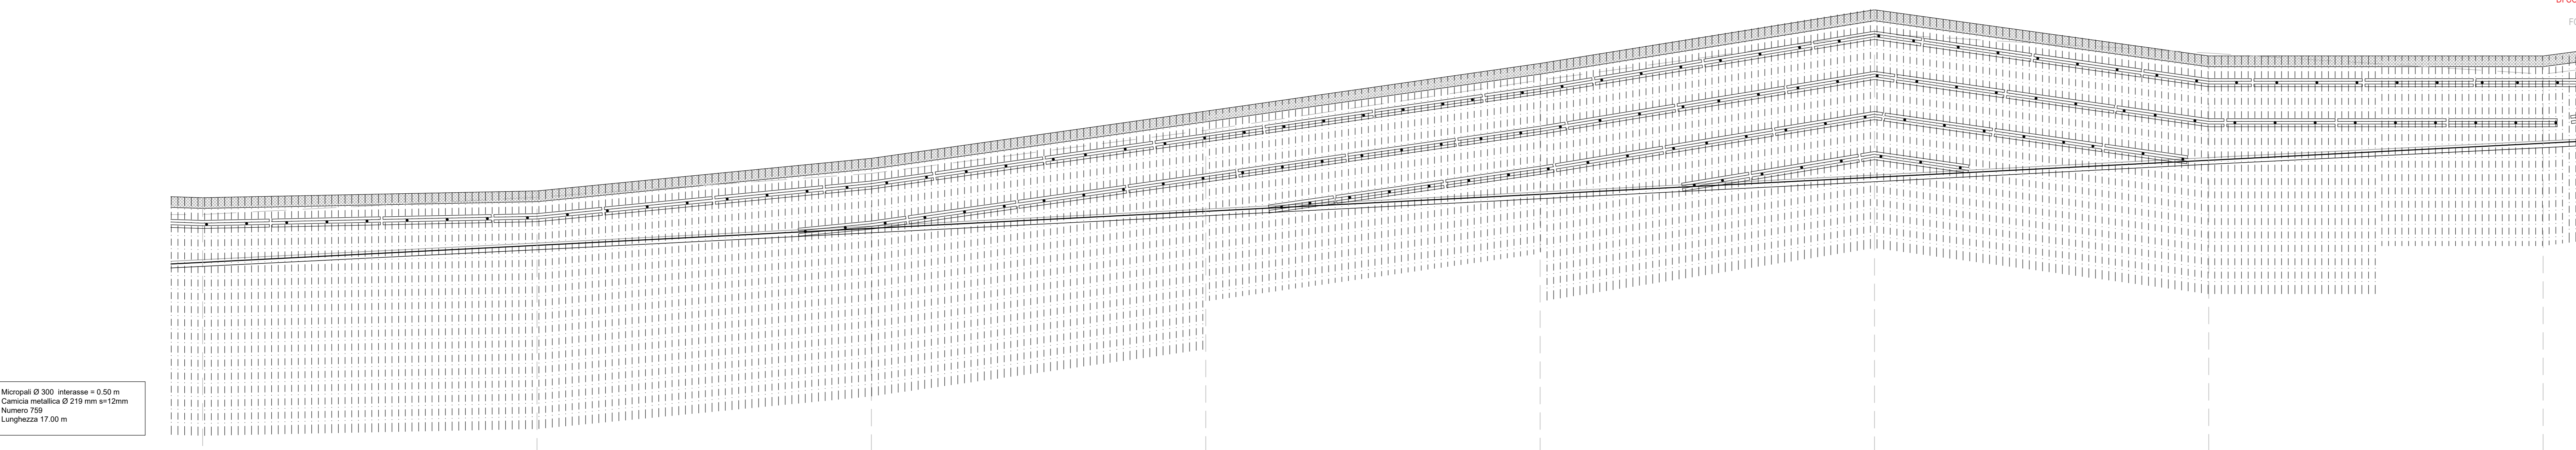

QT. RIF. 345.000

SEZIONI PROGRESSIVE DI PROGETTO	25.00														
DISTANZE PARZIALI															
SEZIONI PROGRESSIVE DI TRACCIATO	111		112		113		114		115		116		117		118
PROGRESSIVE	2750.00		2755.00		2800.00		2820.00		2850.00		2875.00		2900.00		2920.00
QUOTA STRADA ASSE TRACCIATO	305.51		305.78		302.05		303.33		304.60		305.87		307.15		308.42
QUOTE CORDOLO PARATIA	306.617		306.125		306.699		372.097		303.33		373.696		379.197		379.227

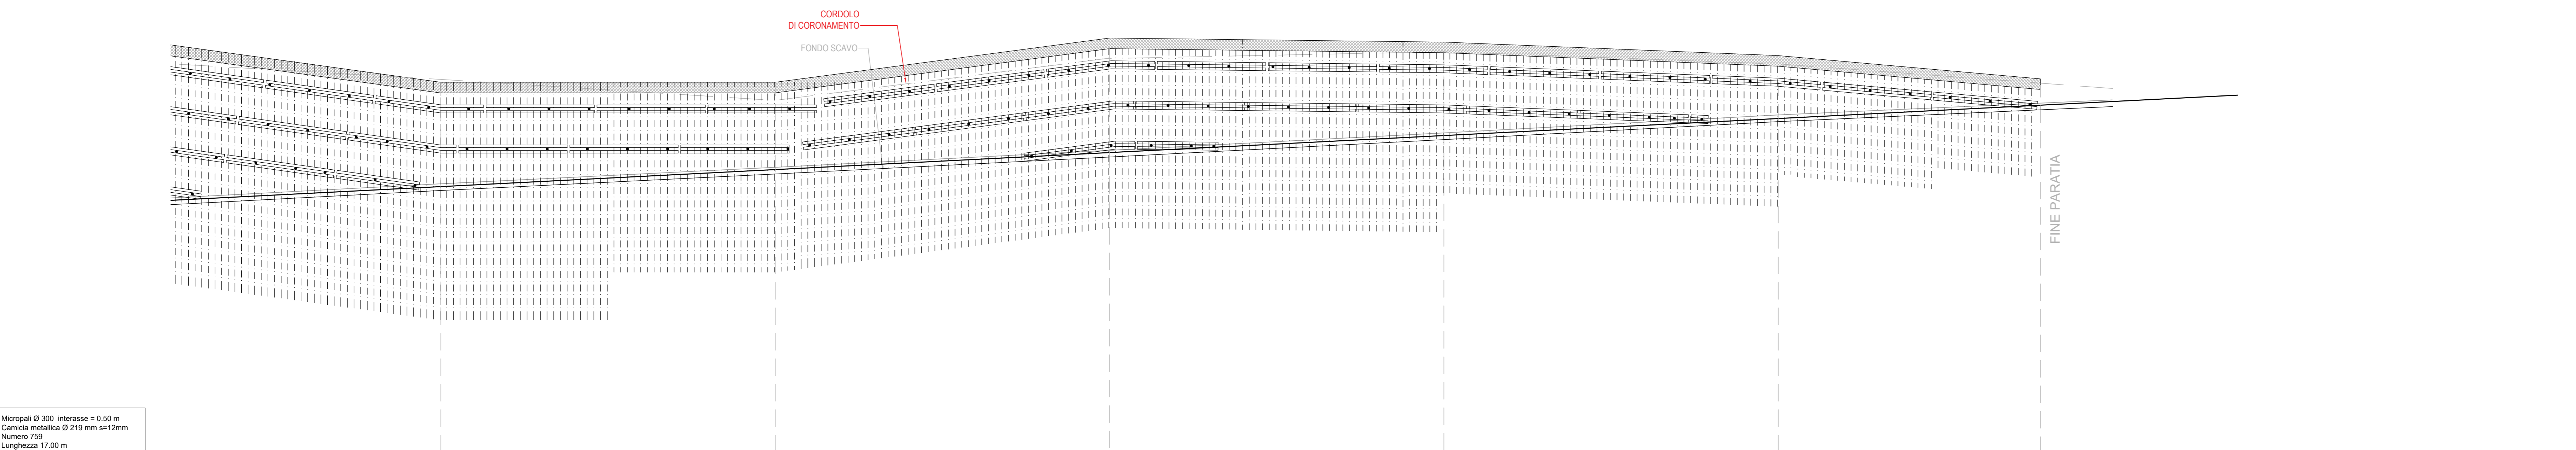

QT. RIF. 345.000

SEZIONI PROGRESSIVE DI PROGETTO	25.00												
DISTANZE PARZIALI													
SEZIONI PROGRESSIVE DI TRACCIATO			117		118		119		120		121		122
PROGRESSIVE			2960.00		2955.00		2950.00		2945.00		2940.00		2935.00
QUOTA STRADA ASSE TRACCIATO			307.15		306.42		306.89		373.24		373.51		302.29
QUOTE CORDOLO PARATIA			378.227		378.227		378.227		378.227		378.227		302.29

TABELLA TIRANTI

ORDINE	Distanza dalla testa palo [m]	Interasse [m]	nr trefoli 0.6"	α	NO	LL	LA	Ltot	Φp	TIPO
T1-Fila 1	2,0	3,0	4,0	15,0	300,0	12,0	8,0	20,0	200,0	
T2-Fila 2	5,0	3,0	4,0	15,0	300,0	10,0	8,0	18,0	200,0	
T3-Fila 3	8,0	3,0	4,0	15,0	300,0	8,0	8,0	16,0	200,0	
T4-Fila 4	11,0	3,0	4,0	15,0	300,0	6,0	8,0	14,0	200,0	

Sanas
GRUPPO FS ITALIANE

Direzione Progettazione e Realizzazione Lavori

E78 GROSSETO - FANO
Tratto Nodo di Arezzo - Selci - Lama (E45)
Adeguamento a quattro corsie del tratto
San Zeno - Arezzo - Palazzo del Pero, 1° lotto

PROGETTO DEFINITIVO FI 508

ANAS - DIREZIONE PROGETTAZIONE E REALIZZAZIONE LAVORI

<p>IL GEOLOGO</p> <p>Dott. Geol. Roberto Salucci Ordine dei geologi della Regione Lazio n. 633</p>	<p>I PROGETTISTI SPECIALISTICI</p> <p>Ing. Ambrogio Signorilli Ordine Ingegneri Provincia di Roma n. A35111</p>	<p>PROGETTAZIONE ATI:</p> <p>GP INGENNERIA GESTIONE PROGETTI INGEGNERIA s.r.l.</p>
<p>COORDINATORE PER LA SICUREZZA IN FASE DI PROGETTAZIONE</p> <p>Arch. Sesto Salvatore Vermiglio Ordine Architetti Provincia di Reggio Calabria n. 1270</p>	<p>Ing. Moreno Parfili Ordine Ingegneri Provincia di Perugia n. 0369</p>	<p>cooprogetti</p> <p>engeko</p>
<p>VISTO: IL RESP. DEL PROCEDIMENTO</p> <p>Ing. Francesco Piani</p>	<p>Ing. Matteo Bertoglio Ordine Ingegneri Provincia di Pordenone n. 1270</p>	<p>IL PROGETTISTA RESPONSABILE DELL'INTEGRAZIONE DELLE SCELTE SPECIALISTICHE (DPR/207/20 ART 15 COMMA 2)</p> <p>Dott. Ing. GIORGIO GUIDUCCI</p>
<p>VISTO: IL RESP. DEL PROGETTO</p> <p>Arch. Piani, Marco Galassi</p>	<p>Ing. Giuseppe Pesto Ordine Ingegneri Provincia di Roma n. 20629</p>	

OPERE D'ARTE MINORI - OPERE DI SOSTEGNO

OS15 DIR. FANO
PROSPETTO

CODICE PROGETTO	NOME FILE	REVISIONE	SCALA
PROGETTO DPFI508D23	P010S15TRPS01_B	B	1:200
ELAB. ELAB.	P010S15STRPS01		

PROGETTO	LIV. PRG. ANNO	REVISIONE	DATA	REDAITTO	VERIFICATO	APPROVATO
B	Revisione a seguito istruttoria n°0. 00180228-09-01-2024	Genno' '24	Raso	Borugo	Guiducci	
A	Emissione	Agosto '23	Raso	Borugo	Guiducci	