


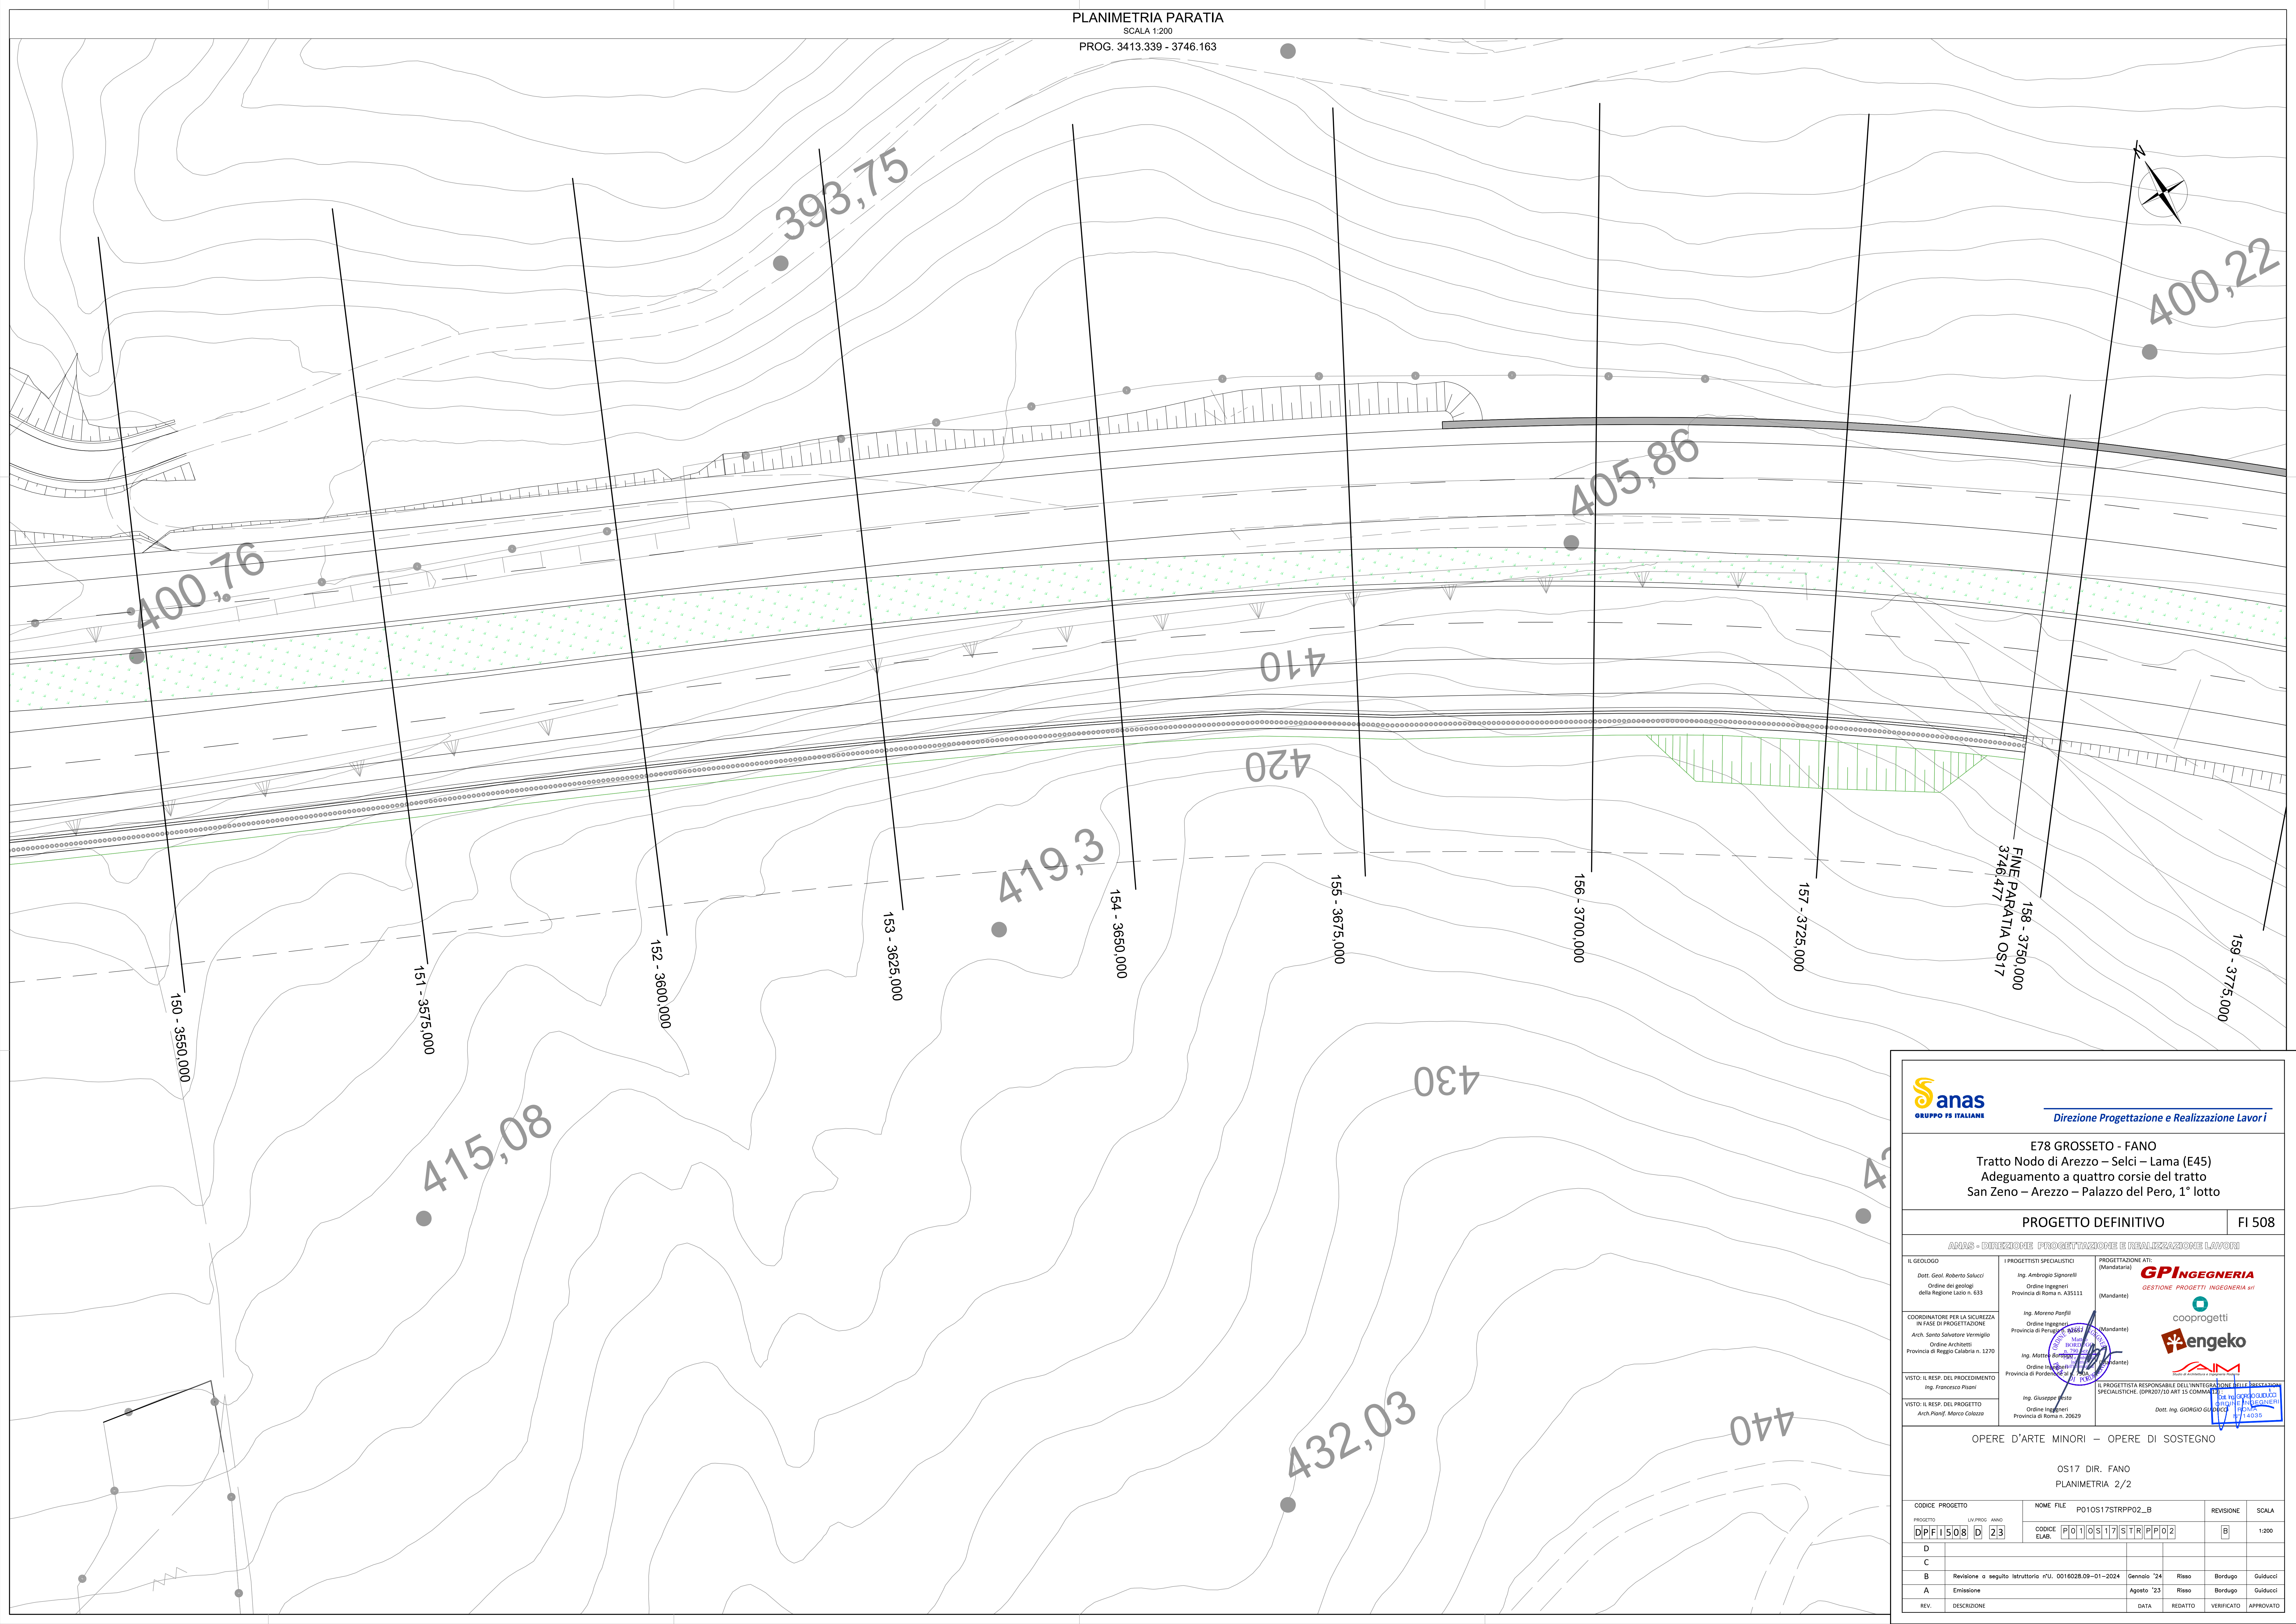



Direzione Progettazione e Realizzazione Lavori

E78 GROSSETO - FANO

Tratto Nodo di Arezzo – Selci – Lama (E45)

Adeguamento a quattro corsie del tratto

San Zeno – Arezzo – Palazzo del Pero, 1° lotto

PROGETTO DEFINITIVO

FI 508

IL GEOLOGO

Dott. Geol. Roberto Salvaci

Ordine dei geologi della Regione Lazio n. 633

1 PROGETTISTI SPECIALISTICI

Ing. Ambrogio Signorelli

Ordine Ingegneri Provincia di Roma n. A35111

PROGETTAZIONE ATI: (Mandatario)

GP INGEGNERIA

GESTIONE PROGETTI INGEGNERIA s.r.l.

(Mandatante)

COORDINATORE PER LA SICUREZZA IN FASE DI PROGETTAZIONE

Arch. Santo Salvatore Vermiglio

Ordine Architetti Provincia di Reggio Calabria n. 1270

Ing. Moreno Porfili

Ordine Ingegneri Provincia di Perugia n. 3369

(Ritardante)

Ing. Matteo Bordugo

Ordine Ingegneri Provincia di Torino n. 1700

(Mandatante)

VISTO IL RESP. DEL PROCEDIMENTO

Ing. Francesco Pianti

Ing. Giuseppe Rizzo

Ordine Ingegneri Provincia di Roma n. 20629

IL PROGETTISTA RESPONSABILE DELL'INTEGRAZIONE NELLE DISEGNAZIONI SPECIALISTICHE (DPR207/20 ART 15 COMMA 1)

Dott. Ing. GIORGIO GIANNINI

14039

OPERE D'ARTE MINORI – OPERE DI SOSTEGNO

OS17 DIR. FANO

PLANIMETRIA 2/2

CODICE PROGETTO	NOME FILE	REVISIONE	SCALA
PROGETTO DPF1508	P010S17STRPP02_B		
ELAB. D23	CODICE ELAB. P010S17STRPP02	B	1:200

D				
C				
B	Revisione a seguito istruttoria n°U. 0018028.09-01-2024	Gennaio '24	Rizzo	Bordugo
A	Emissione	Agosto '23	Rizzo	Bordugo
REV.	DESCRIZIONE	DATA	REDATTO	VERIFICATO
				APPROVATO