



LEGENDA


- CORDOLO DI CORONAMENTO
- TERRENO ASSE PARATIA
- ASSE STRADA
- ASSE MICROPALO
- ASSE TRAVE DI RIPARTIZIONE
- TESTA TIRANTI
- TERRENO
- CALCESTRUZZO
- T1 ORDINE TIRANTI

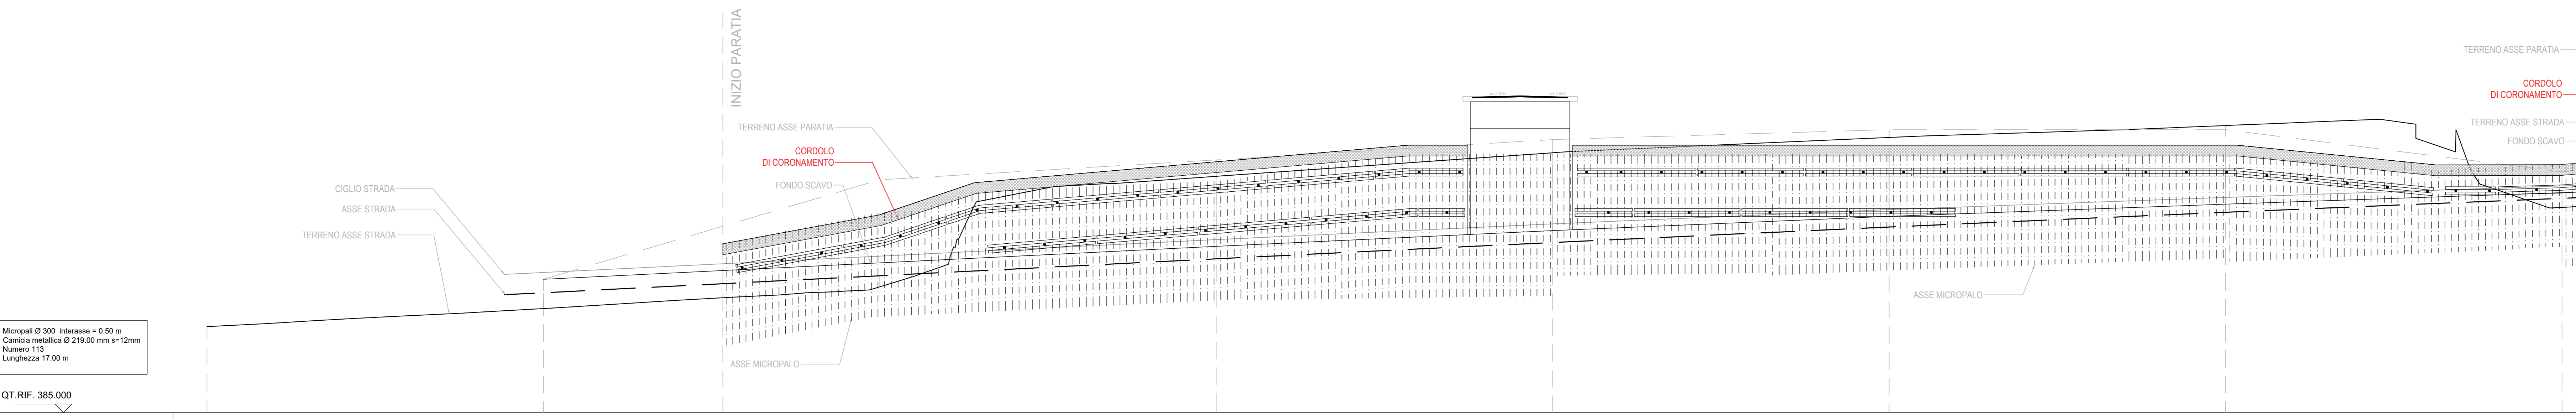


SEZIONI PROGRESSIVE DI PROGETTO										
DISTANZE PARZIALI	25,00									
SEZIONI PROGRESSIVE DI TRACCIATO	136	137	138	139	140	141	142	143	144	145
PROGRESSIVE	3375,00	3400,00	3425,00	3450,00	3475,00	3500,00	3525,00	3550,00	3575,00	3600,00
QUOTA STRADA ASSE TRACCIATO	392,01	393,88	395,15	396,41	397,62	398,77	399,87	400,90	401,87	402,80
QUOTE CORDOLO PARATIA	390,72	396,512	398,08	403,618	405,006	406,005	406,005	406,005	406,005	406,005

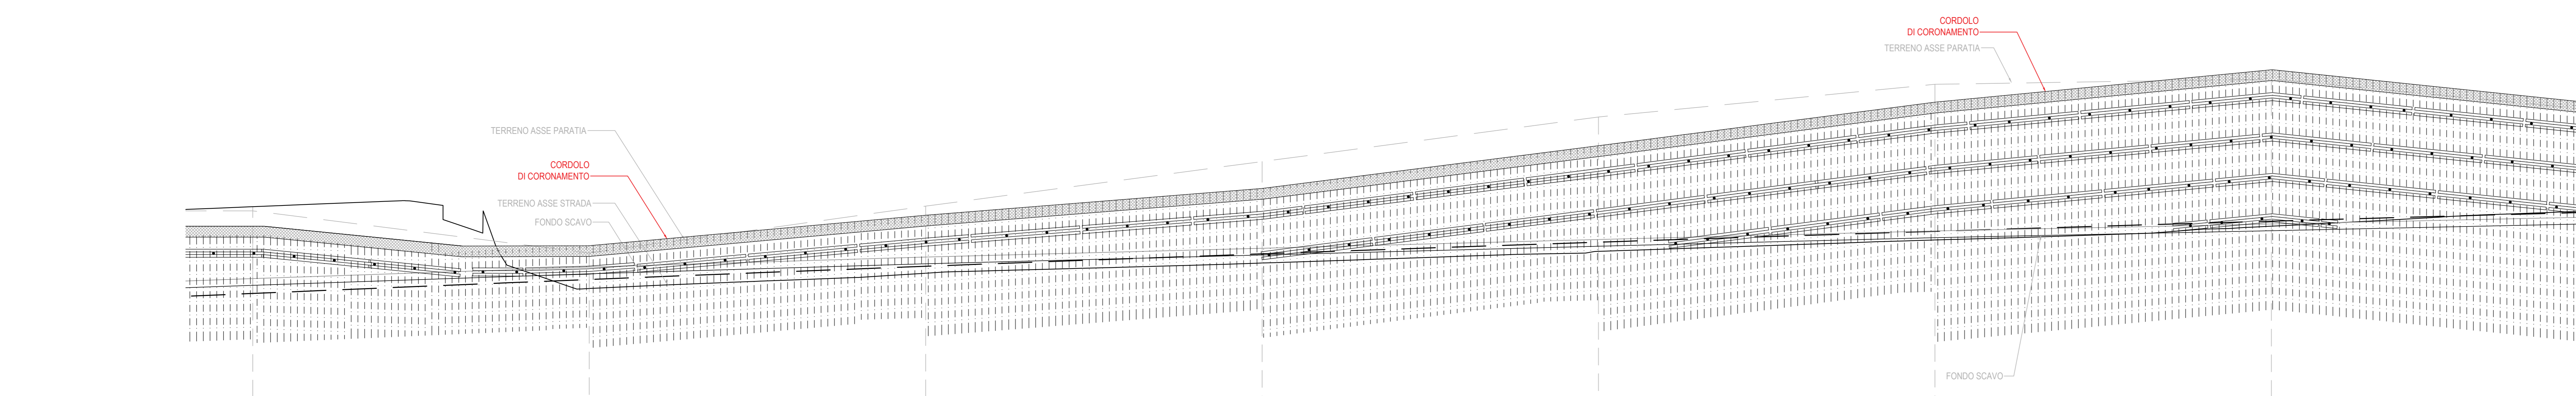

SEZIONI PROGRESSIVE DI PROGETTO										
DISTANZE PARZIALI	25,00									

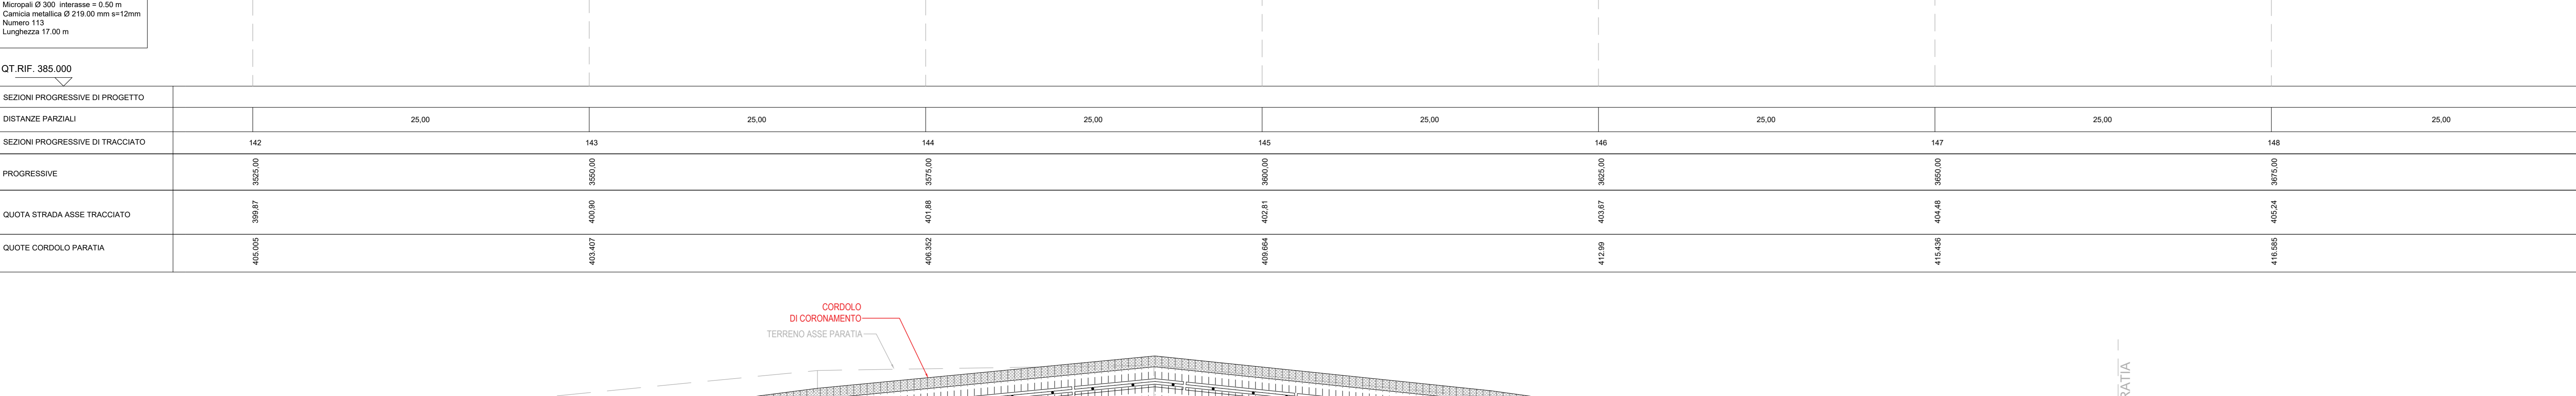

SEZIONI PROGRESSIVE DI PROGETTO										
DISTANZE PARZIALI	25,00									

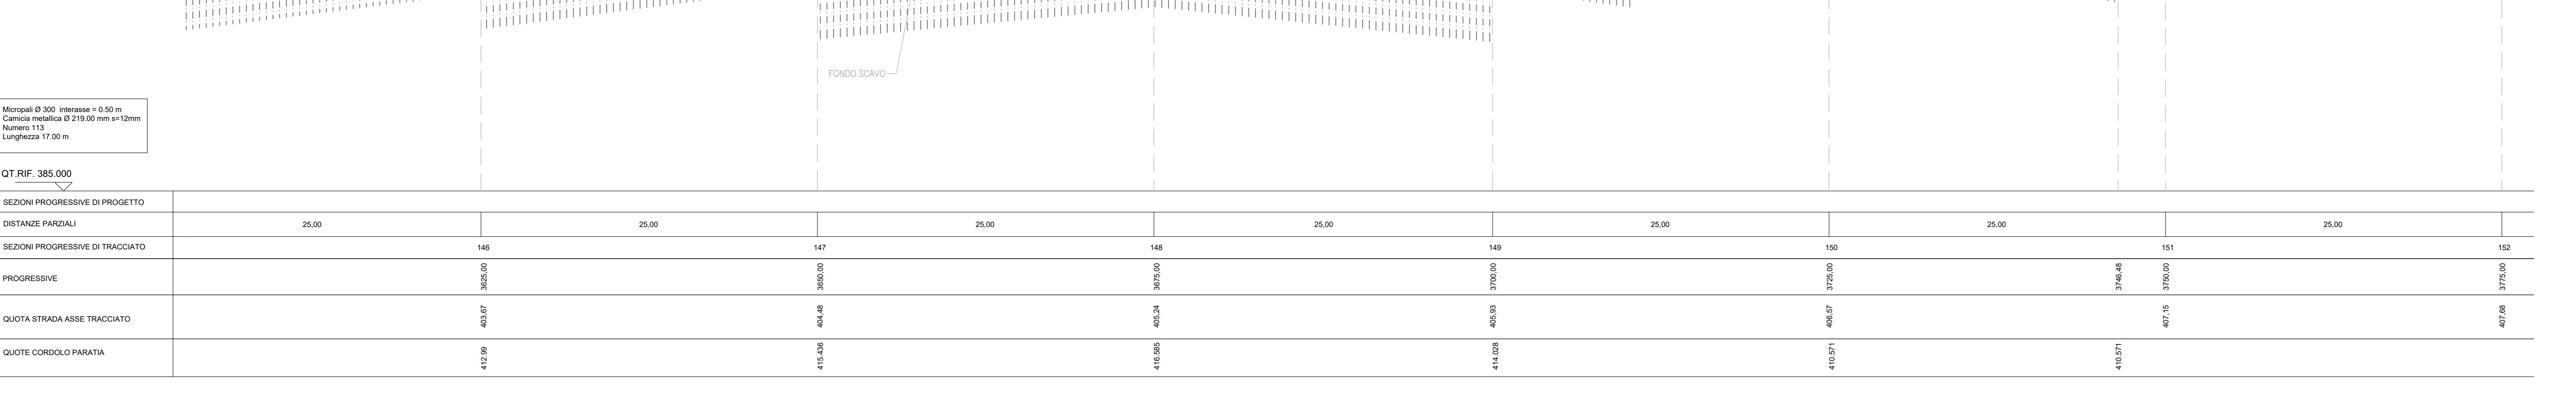


TABELLA TIRANTI										
ORDINE	Distanza dalla testa palo	Interasse	nr tiranti 0,6"	α	N0	LL	LA	ltot	φp	TIPO
	[m]	[m]		°	[KN]	[m]	[m]	[m]	[mm]	
T1-Fila 1	2,0	3,0	4,0	15,0	300,0	12,0	8,0	20,0	200,0	
T2-Fila 2	5,0	3,0	4,0	15,0	300,0	10,0	8,0	18,0	200,0	
T3-Fila 3	8,0	3,0	4,0	15,0	300,0	8,0	8,0	16,0	200,0	
T4-Fila 4	11,0	3,0	4,0	15,0	300,0	6,0	8,0	14,0	200,0	

Sanas
GRUPPO FS ITALIANE

Direzione Progettazione e Realizzazione Lavori

E78 GROSSETO - FANO
Tratto Nodo di Arezzo – Selci – Lama (E45)
Adeguamento a quattro corsie del tratto
San Zeno – Arezzo – Palazzo del Pero, 1° lotto

PROGETTO DEFINITIVO FI 508

ANAS - DIREZIONE PROGETTAZIONE E REALIZZAZIONE LAVORI

<p>IL GEOLOGO Dott. Geol. Roberto Salucci Ordine dei geologi della Regione Lazio n. 633</p>	<p>1 PROGETTISTI SPECIALISTI Ing. Ambrogio Signorini Ordine Ingegneri Provincia di Roma n. A35111</p>	<p>PROGETTAZIONE ATI: (Mandatario) GP INGENNERIA GESTIONE PROGETTI INGEGNERIA s.r.l. (Mandatario)</p>
<p>COORDINATORE PER LA SICUREZZA IN FASE DI PROGETTAZIONE Arch. Sesto Salvatore Vermiglio Ordine Architetti Provincia di Reggio Calabria n. 1270</p>	<p>Ing. Moreno Parfili Ordine Ingegneri Provincia di Perugia n. 6266</p>	<p>cooprogetti engeko S.p.A. - Direzione Progettazione e Realizzazione Lavori</p>
<p>VISTO: IL RESP. DEL PROCEDIMENTO Ing. Francesco Piani</p>	<p>Ing. Matteo Borzago Ordine Ingegneri Provincia di Perugia n. 6266</p>	<p>IL PROGETTISTA RESPONSABILE DELL'INTEGRAZIONE DELLE SCELTE SPECIALISTICHE (DPR207/20 AR1 15 COMMA 2) Dott. Ing. GIORGIO GUIDUCCI</p>
<p>VISTO: IL RESP. DEL PROGETTO Arch. Piani, Marco Calzavara</p>	<p>Ing. Giuseppe Pesto Ordine Ingegneri Provincia di Roma n. 20629</p>	<p>PROGETTO RESPONSABILE DELL'INTEGRAZIONE DELLE SCELTE SPECIALISTICHE (DPR207/20 AR1 15 COMMA 2) Dott. Ing. GIORGIO GUIDUCCI</p>

OPERE D'ARTE MINORI – OPERE DI SOSTEGNO

OS17 DIR. FANO
PROSPETTO

CODICE PROGETTO	NOME FILE	REVISIONE	SCALA
PROGETTO DPP1508 D 23	P010S17SRPS01_B	B	1:200
D			
C			
B	Revisione a seguito istruttoria n°U. 00180228-09-01-2024	Gennaio '24	Risso Boridugo Guiducci
A	Emissione	Agosto '23	Risso Boridugo Guiducci
REV.	DESCRIZIONE	DATA	REDATTO VERIFICATO APPROVATO