


VISTA PLANIMETRICA MURO OS18

SCALA 1:200

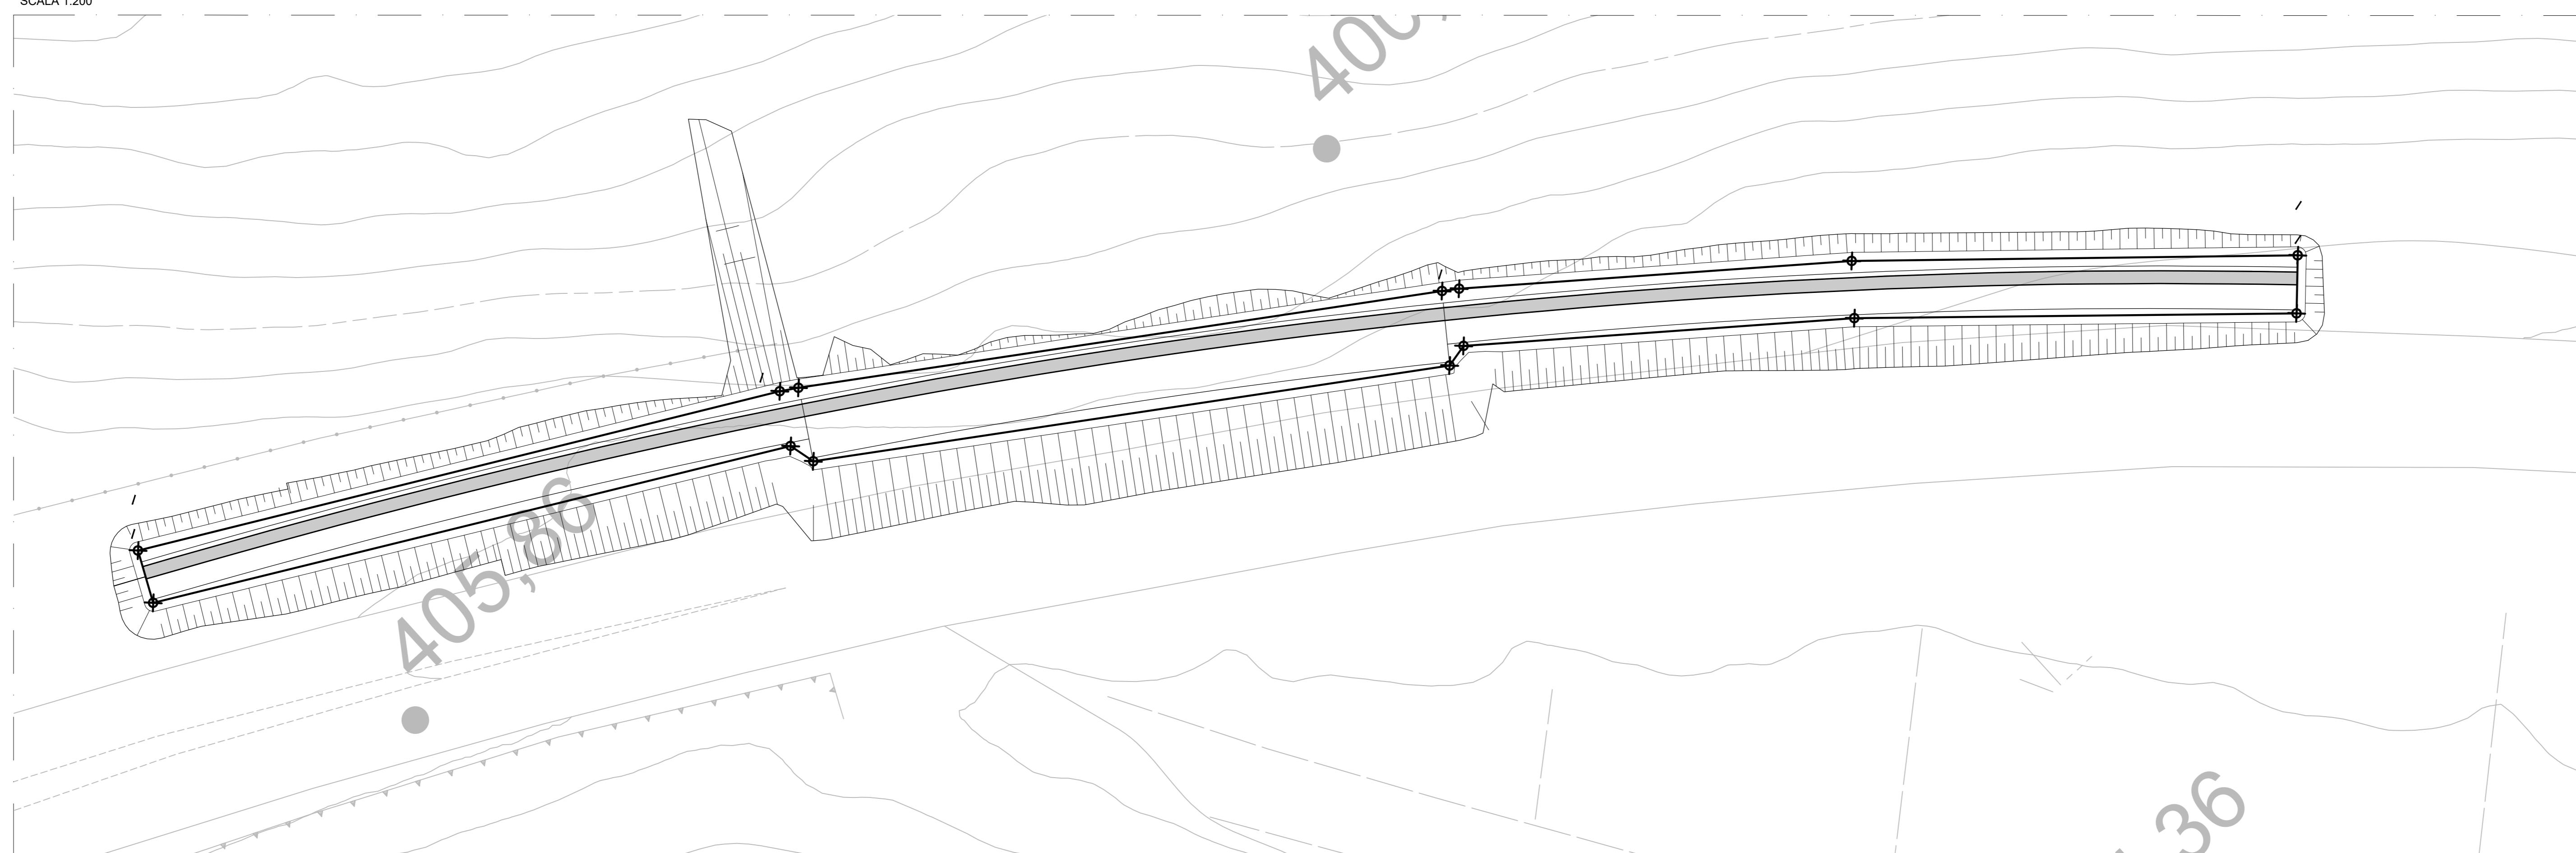

Direzione Progettazione e Realizzazione Lavori

E78 GROSSETO - FANO
Tratto Nodo di Arezzo – Selci – Lama (E45)
Adeguamento a quattro corsie del tratto
San Zeno – Arezzo – Palazzo del Pero, 1° lotto

PROGETTO DEFINITIVO FI 508

ANAS - DIREZIONE PROGETTAZIONE E REALIZZAZIONE LAVORI

IL GEOLOGO Dott. Geol. Roberto Salucci Ordine dei geologi della Regione Lazio n. 633	I PROGETTISTI SPECIALISTICI Ing. Ambrogio Signorelli Ordine Ingegneri Provincia di Roma n. A35111	PROGETTAZIONE ATI: (Mandatario) GPI INGEGNERIA GESTIONE PROGETTI INGEGNERIA s.r.l.
COORDINATORE PER LA SICUREZZA IN FASE DI PROGETTAZIONE Arch. Sesto Salvatore Vermiglio Ordine Architetti Provincia di Reggio Calabria n. 1270	Ing. Moreno Parfili Ordine Ingegneri Provincia di Perugia n. A2657	(Mandatario) coopprogetti engeko
VISTO: IL RESP. DEL PROCEDIMENTO Ing. Francesco Pisanì	Ing. Matteo Borrioglio Ordine Ingegneri Provincia di Pordenone n. 2325	(Mandatario) AIM
VISTO: IL RESP. DEL PROGETTO Arch. Pisanì, Marco Calozza	Ing. Giordano Giannini Ordine Ingegneri Provincia di Roma n. 2673	PROGETTISTA RESPONSABILE DELL'INTEGRAZIONE DELLE SCELTE TECNICHE (DPR 207/2010 ART. 15 COMMA 2) Dott. Ing. GIORGIO GIANNINI 140330

OPERE D'ARTE MINORI
OPERE DI SOSTEGNO – MURI –
PIANTA FONDAZIONI E SCAVI
OS18

CODICE PROGETTO	NOME FILE	REVISIONE	SCALA
PROGETTO DPIFI508 D 23	P010S18STRDIO2_A	A	VAR.
ELAB. DPIFI508 D 23	CODICE P010S18STRDIO2		
D			
C			
B			
A	Emissione a seguito Istruttoria n°U. 0016028.09-01-2024	Gennaio '24	Guidobaldi Resto Guiducci
REV.	DESCRIZIONE	DATA	REDATTO VERIFICATO APPROVATO