


VISTA PLANIMETRICA MURO OS21
SCALA 1:200

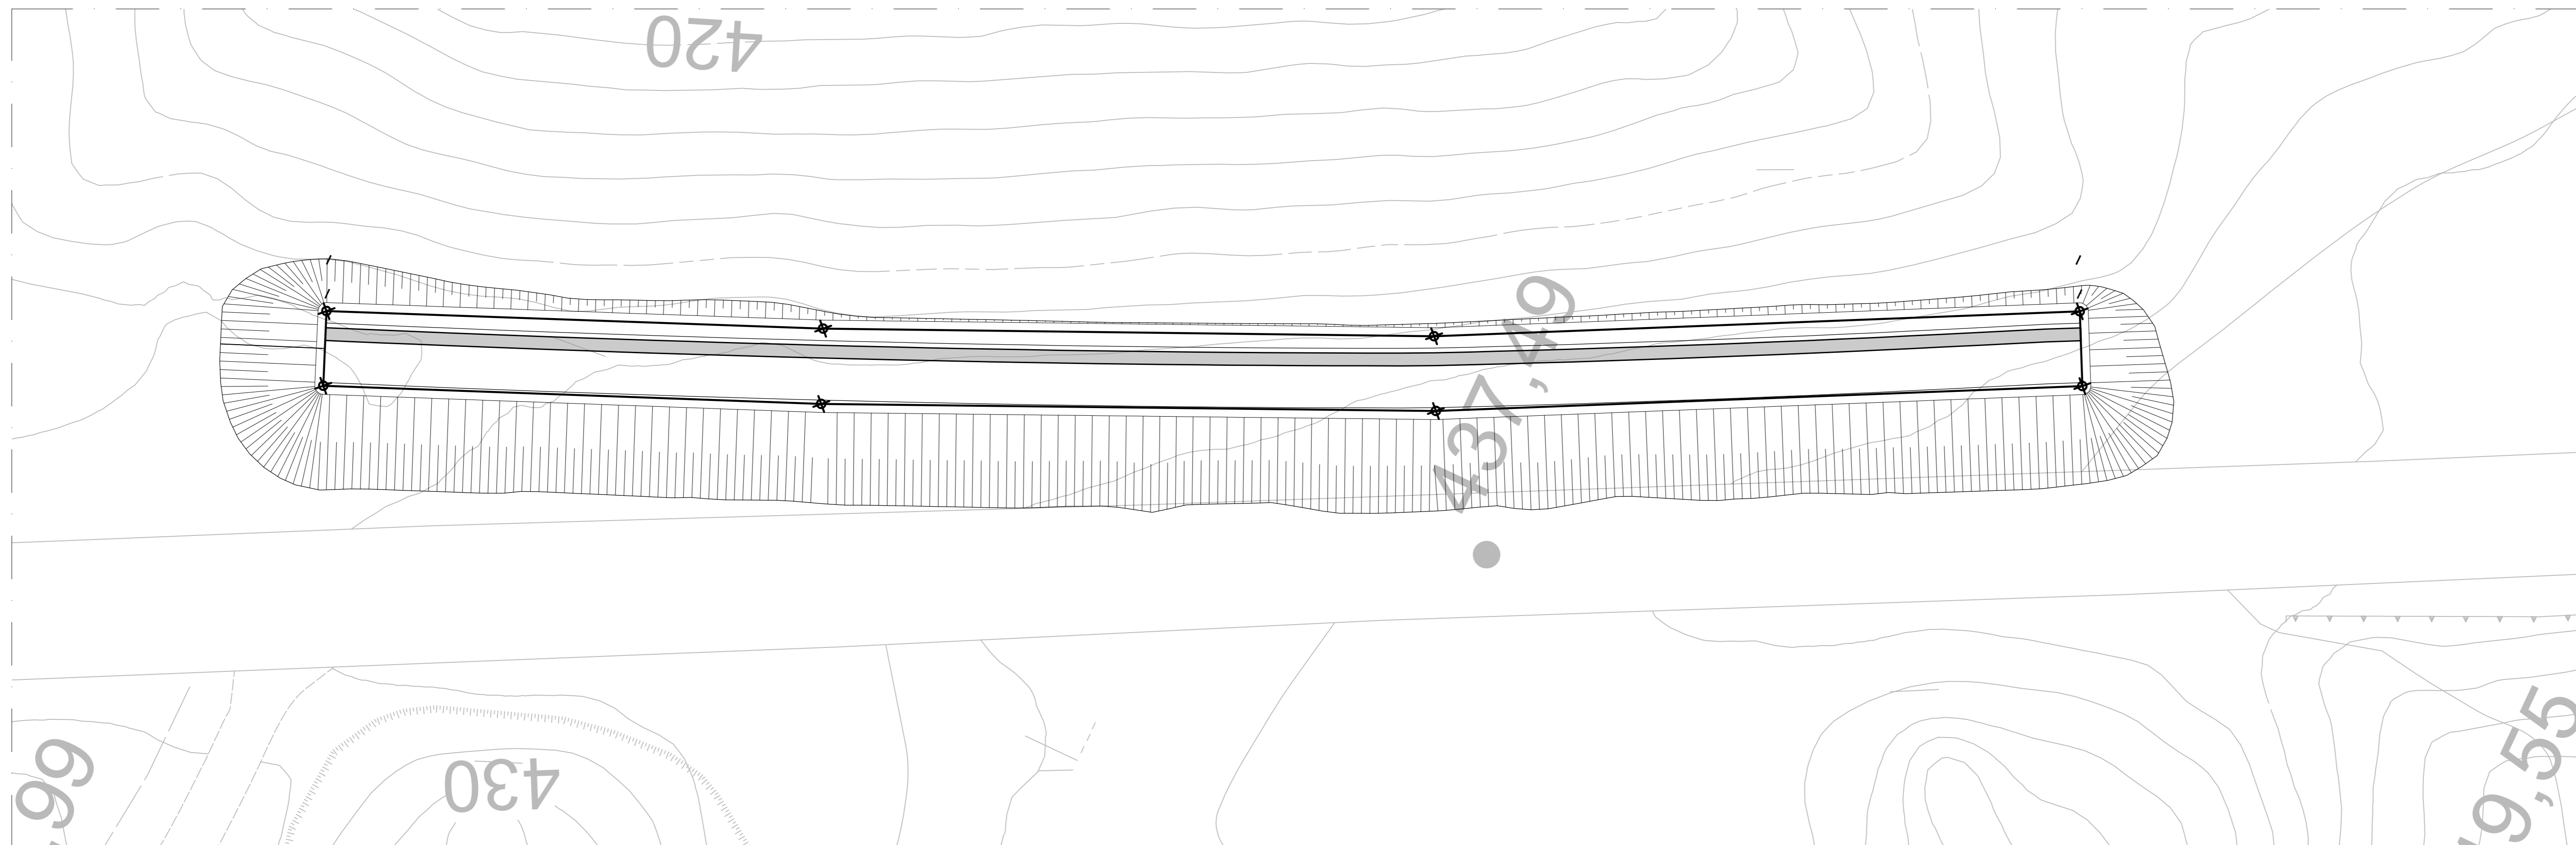

Direzione Progettazione e Realizzazione Lavori

E78 GROSSETO - FANO
Tratto Nodo di Arezzo – Selci – Lama (E45)
Adeguamento a quattro corsie del tratto
San Zeno – Arezzo – Palazzo del Pero, 1° lotto

PROGETTO DEFINITIVO FI 508

ANAS - DIREZIONE PROGETTAZIONE E REALIZZAZIONE LAVORI

<p>IL GEOLOGO Dott. Geol. Roberto Salucci Ordine dei geologi della Regione Lazio n. 633</p>	<p>I PROGETTISTI SPECIALISTICI (Mandatari) Ing. Ambrogio Signorelli Ordine Ingegneri Provincia di Roma n. A35111</p>	<p>PROGETTAZIONE ATI (Mandatari) GPI INGEGNERIA GESTIONE PROGETTI INGEGNERIA s.r.l.</p>
<p>COORDINATORE PER LA SICUREZZA IN FASE DI PROGETTAZIONE Arch. Santo Salvatore Vermiglio Ordine Architetti Provincia di Reggio Calabria n. 1270</p>	<p>Ing. Moreno Parfili Ordine Ingegneri Provincia di Perugia n. A2657</p>	<p>coopprogetti engeko</p>
<p>VISTO IL RESP. DEL PROCEDIMENTO Ing. Francesco Piani</p>	<p>Ing. Matteo Bortoligo Ordine Ingegneri Provincia di Pordenone n. 1275</p>	<p>PROGETTISTA RESPONSABILE DELL'INTEGRAZIONE DELLE SCELTE SPECIALISTICHE (DPR/207/20 ART. 15 COMMA 2) Dott. Ing. GIORGIO GIANNINI</p>
<p>VISTO IL RESP. DEL PROGETTO Arch. Pinaf. Marco Calozza</p>	<p>Ing. ... Ordine Ingegneri Provincia di Roma n. ...</p>	<p>...</p>

OPERE D'ARTE MINORI
OPERE DI SOSTEGNO – MURI –
PIANTA FONDAZIONI E SCAVI
OS21

CODICE PROGETTO		NOME FILE	REVISIONE	SCALA
PROGETTO DPFI508 D 23		P01OS21STRDIO2_A	A	VAR.
CODICE ELAB.		P010S21STRDIO2		
D				
C				
B				
A	Emissione a seguito Istruttoria n°U. 0016028.09-01-2024	Gennaio '24	Guidobaldi	Resto Guiducci
REV.	DESCRIZIONE	DATA	REDATTO	VERIFICATO APPROVATO