


VISTA PLANIMETRICA MURO OS23
SCALA 1:200

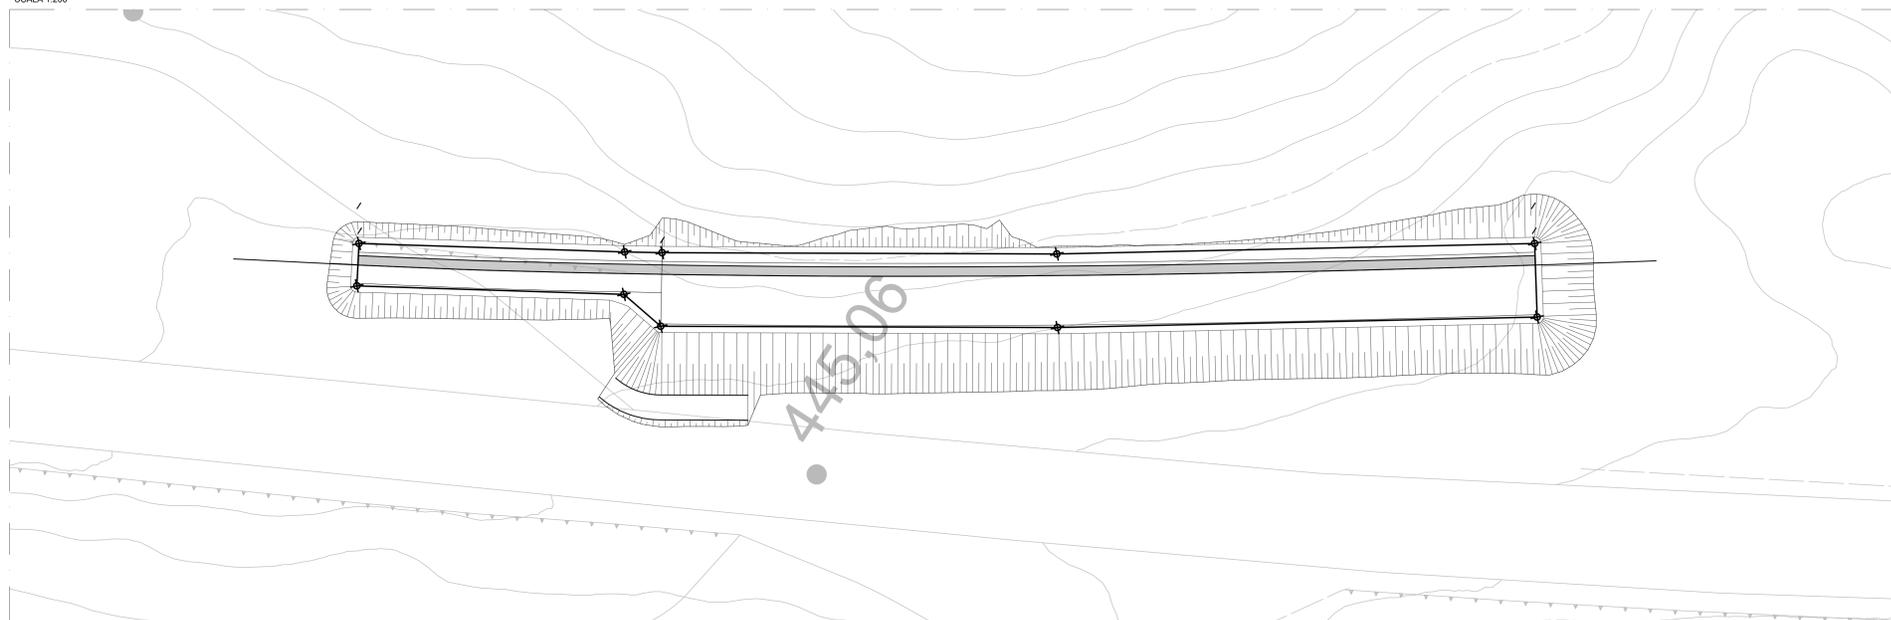

Direzione Progettazione e Realizzazione Lavori

E78 GROSSETO - FANO
Tratto Nodo di Arezzo - Selci - Lama (E45)
Adeguamento a quattro corsie del tratto
San Zeno - Arezzo - Palazzo del Pero, 1° lotto

PROGETTO DEFINITIVO FI 508

ANAS - DIREZIONE PROGETTAZIONE E REALIZZAZIONE LAVORI

IL GEOLOGO Dott. Geol. Roberto Salucci Ordine dei geologi della Regione Lazio n. 633	I PROGETTISTI SPECIALISTICI Ing. Ambrogio Signorelli Ordine Ingegneri Provincia di Roma n. A35111	PROGETTAZIONE ATI: (Mandatario) GPI INGEGNERIA GESTIONE PROGETTI INGEGNERIA s.r.l.
COORDINATORE PER LA SICUREZZA IN FASE DI PROGETTAZIONE Arch. Sesto Salvatore Vermiglio Ordine Architetti Provincia di Reggio Calabria n. 1270	Ing. Moreno Parfili Ordine Ingegneri Provincia di Perugia n. A2657	(Mandatario) coopprogetti engeko
VISTO: IL RESP. DEL PROCEDIMENTO Ing. Francesco Piani	Ing. Matteo Borriago Ordine Ingegneri Provincia di Pordenone n. 425	(Mandatario) AIM
VISTO: IL RESP. DEL PROGETTO Arch. Piani, Marco Calozza	Ing. GIORGIO GIULIACCI Ordine Ingegneri Provincia di Roma n. 4479	PROGETTISTA RESPONSABILE DELL'INTEGRAZIONE DELLE SCELTE SPECIALISTICHE (DPR 207/20 AR1 15 COMM. 1000/2008) Dott. Ing. GIORGIO GIULIACCI Provincia di Roma n. 4479

OPERE D'ARTE MINORI
OPERE DI SOSTEGNO - MURI -
PIANTA FONDAZIONI E SCAVI
OS23

CODICE PROGETTO PROGETTO D P F I 5 0 8 D 2 3	NOME FILE P010S23TRDIO2_A	REVISIONE A	SCALA VAR.
ELAB. D 23	CODICE P 0 1 0 S 2 3 S T R D I O 2		
D			
C			
B			
A	Emissione a seguito Istruttoria n°U. 0016028.09-01-2024	Gennaio '24	Guidobaldi Resto Guiducci
REV.	DESCRIZIONE	DATA	REDAITTO VERIFICATO APPROVATO