


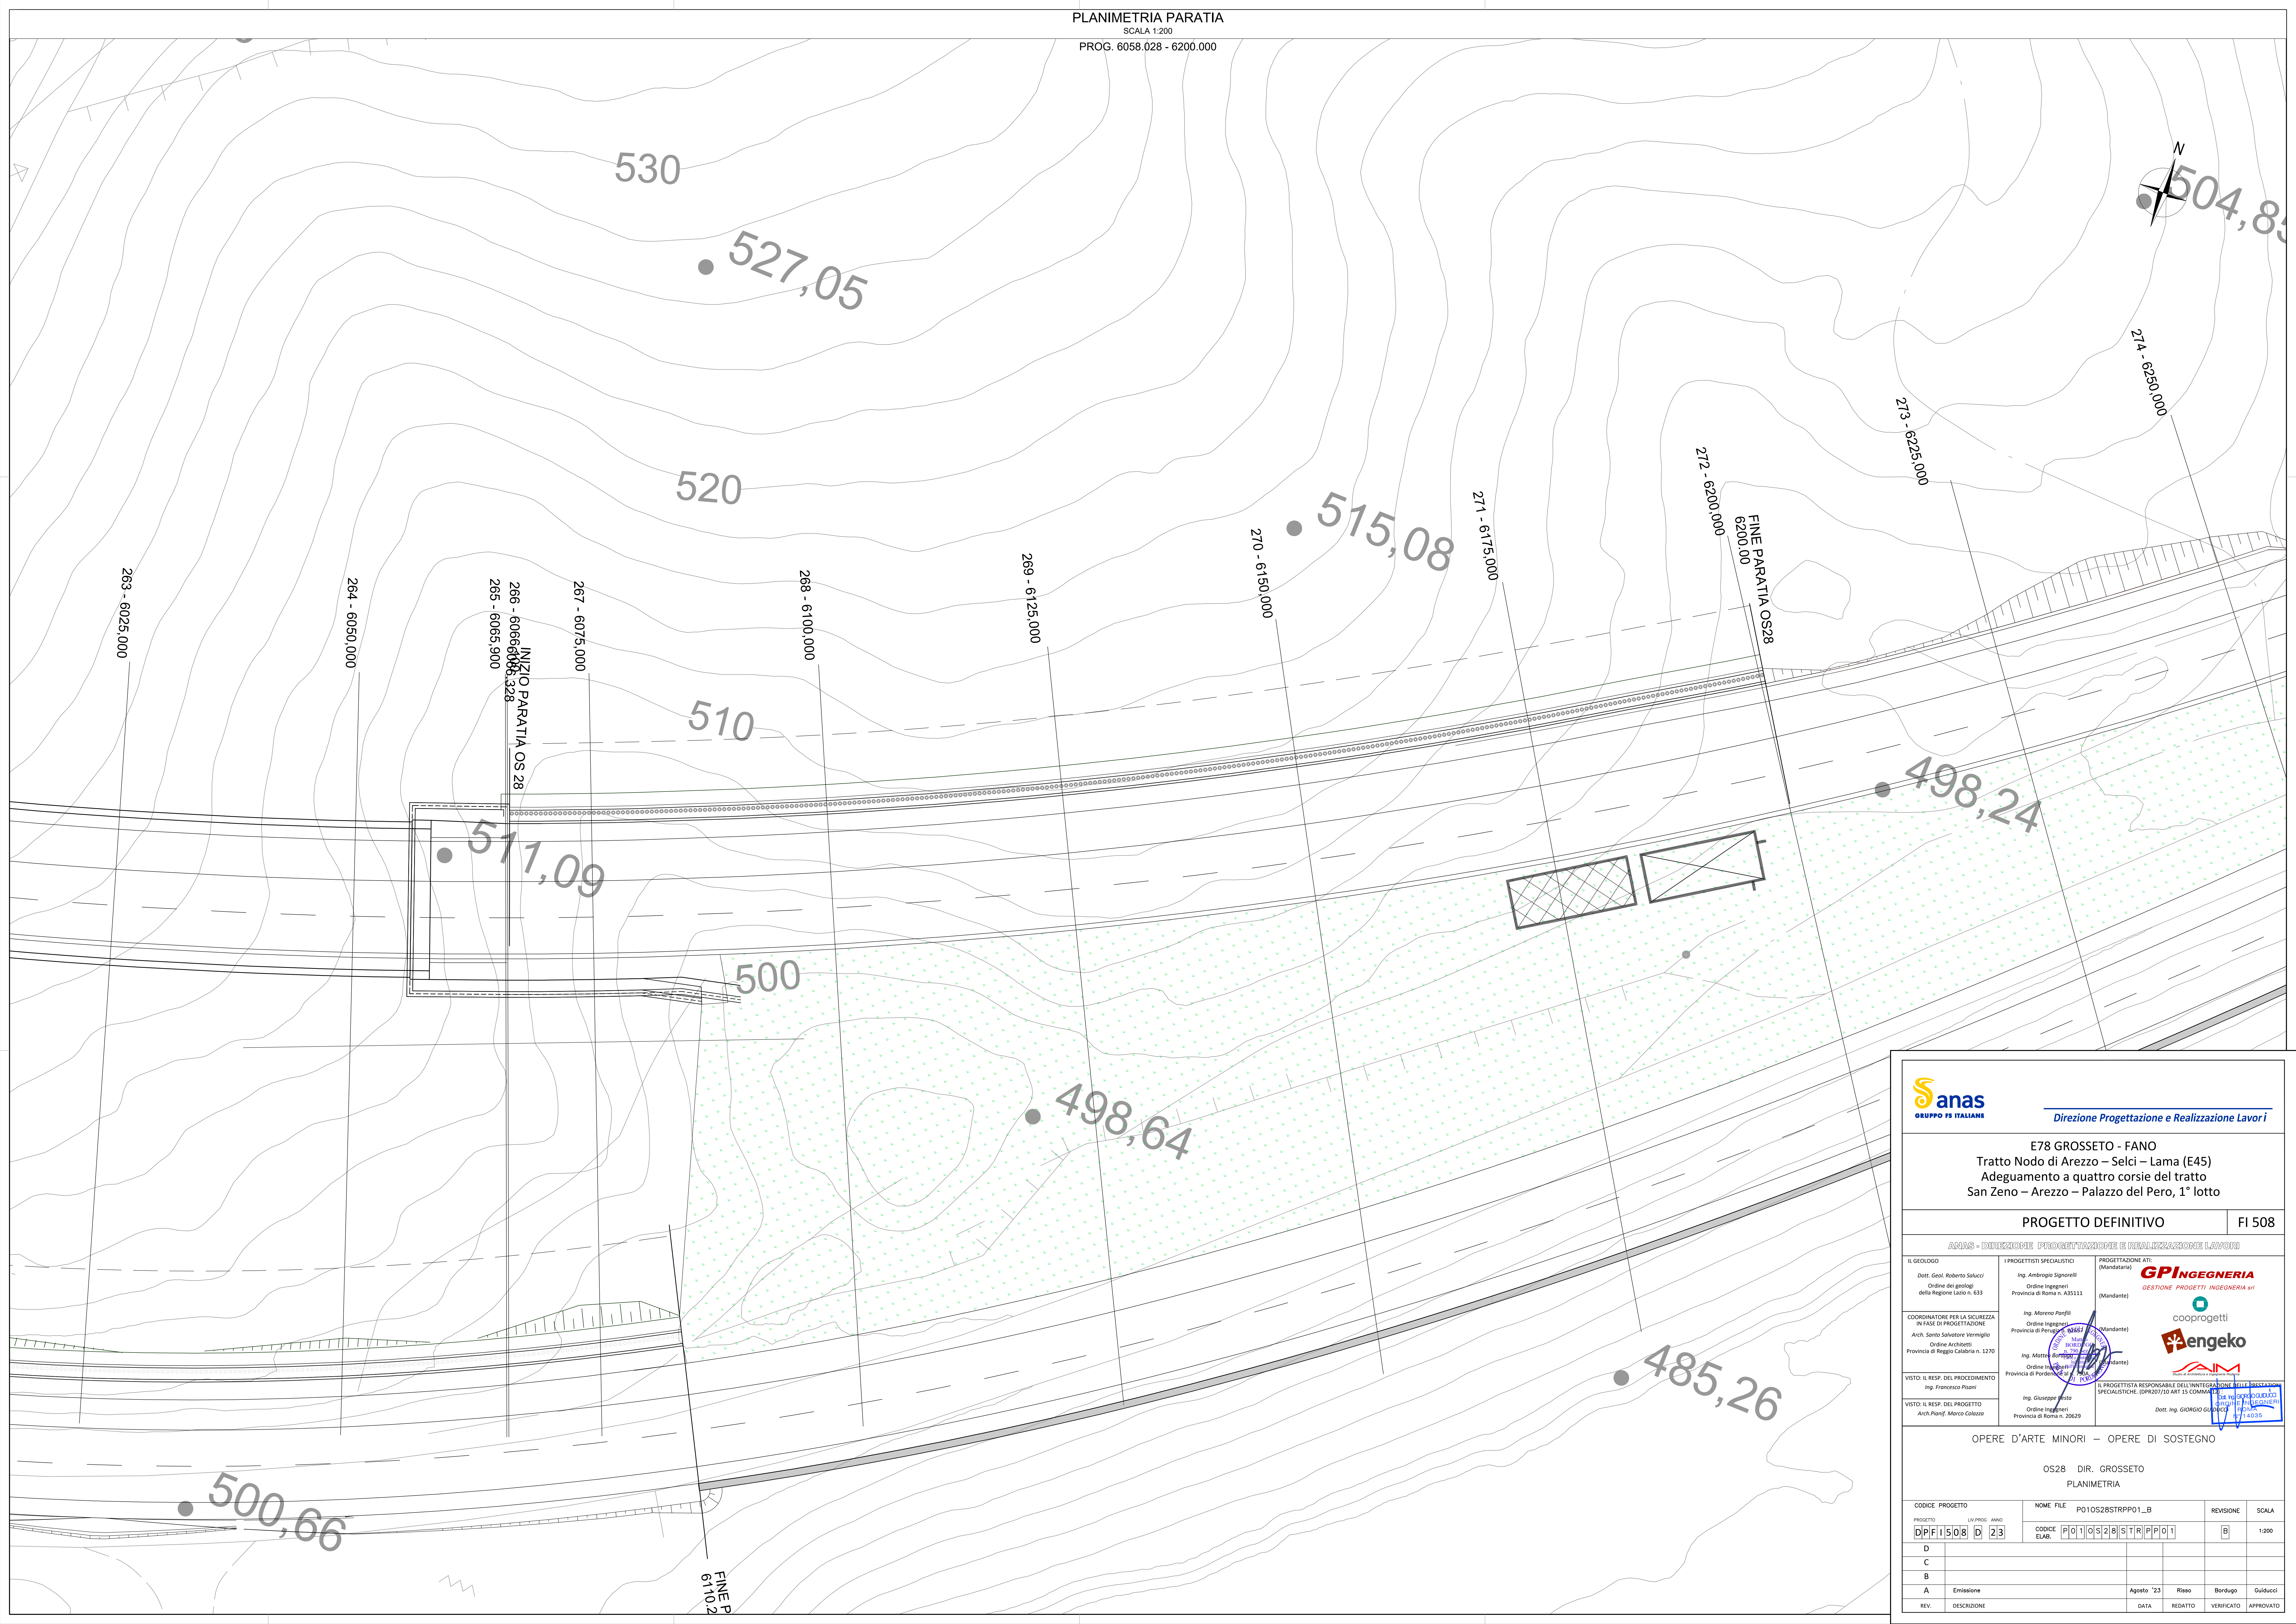



Direzione Progettazione e Realizzazione Lavori

E78 GROSSETO - FANO

Tratto Nodo di Arezzo – Selci – Lama (E45)

Adeguamento a quattro corsie del tratto

San Zeno – Arezzo – Palazzo del Pero, 1° lotto

PROGETTO DEFINITIVO

FI 508

IL GEOLOGO

Dott. Geol. Roberto Salvaci

Ordine dei geologi della Regione Lazio n. 633

I PROGETTISTI SPECIALISTICI

Ing. Ambrogio Signorelli

Ordine Ingegneri Provincia di Roma n. A35111

PROGETTAZIONE ATI: (Mandatario)



GESTIONE PROGETTI INGEGNERIA s.r.l.

(Mandatario)

COORDINATORE PER LA SICUREZZA IN FASE DI PROGETTAZIONE

Arch. Santo Salvatore Vermiglio

Ordine Architetti Provincia di Reggio Calabria n. 1270

Ing. Moreno Perilli

Ordine Ingegneri Provincia di Perugia n. 6369

Ing. Matteo Bartorelli

Ordine Ingegneri Provincia di Torino n. 1270

cooprogetti



engeko



AIM

VISTO IL RESP. DEL PROCEDIMENTO

Ing. Francesco Pianti

VISTO IL RESP. DEL PROGETTO

Arch. Pianti, Marco Calanca

IL PROGETTISTA RESPONSABILE DELL'INTEGRAZIONE NELLE DISEGNAZIONI SPECIALISTICHE (DPR/207/20 ART 15 COMMA 1)

Dott. Ing. GIORGIO GIOVANCA

OPERE D'ARTE MINORI – OPERE DI SOSTEGNO

OS28 DIR. GROSSETO

PLANIMETRIA

CODICE PROGETTO

PROGETTO

D/P/FI/508

LV/PROG

D

23

NOME FILE

P010528STRPP01_B

CODICE ELAB.

P010528STRPP01

REVISIONE

B

SCALA

1:200

REV.

DESCRIZIONE

DATA

REDATTO

VERIFICATO

APPROVATO

D

C

B

A

Emissione

Agosto '23

Risso

Bordugo

Guiducci