

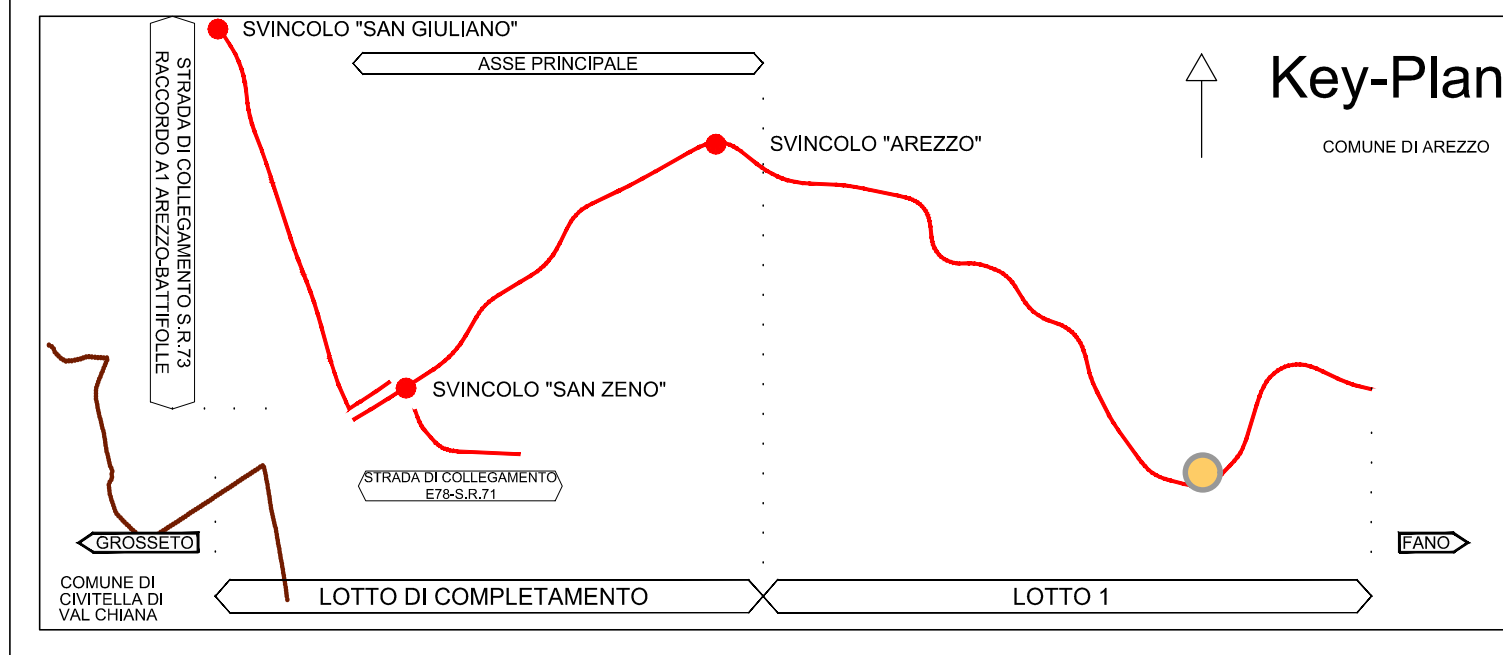


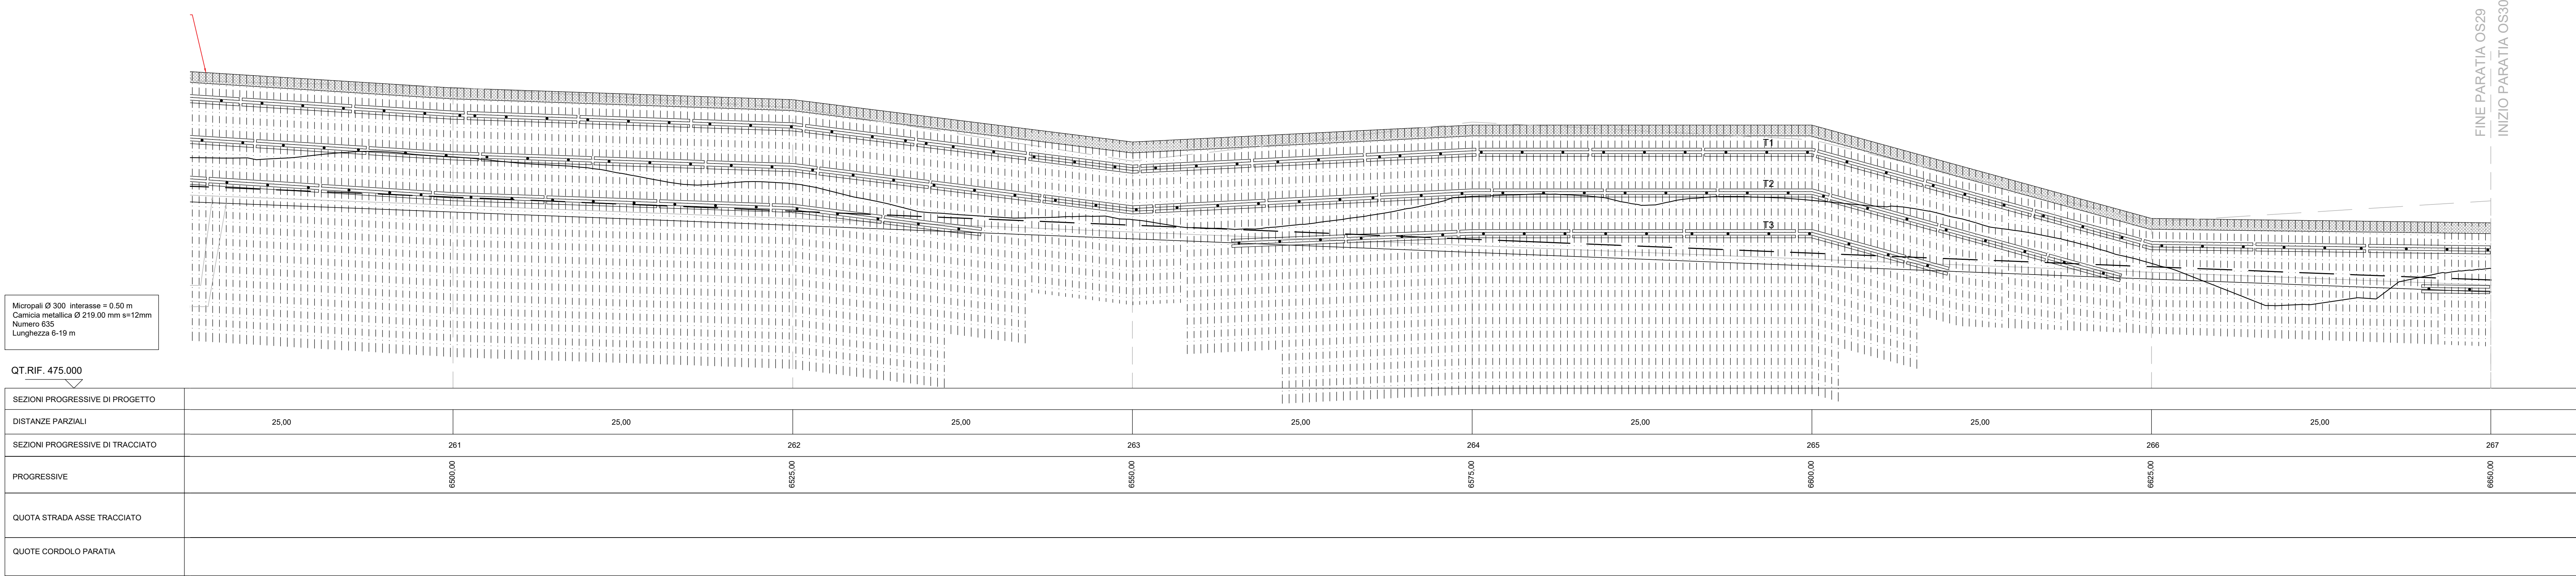

LEGENDA

- CORDOLO DI CORONAMENTO
- TERRENO ASSE PARATIA
- ASSE STRADA
- ASSE MICROPALE
- ASSE TRAVE DI RIPARTIZIONE
- TESTA TIRANTI
- TERRENO
- CALCESTRUZZO
- T1 ORDINE TIRANTI

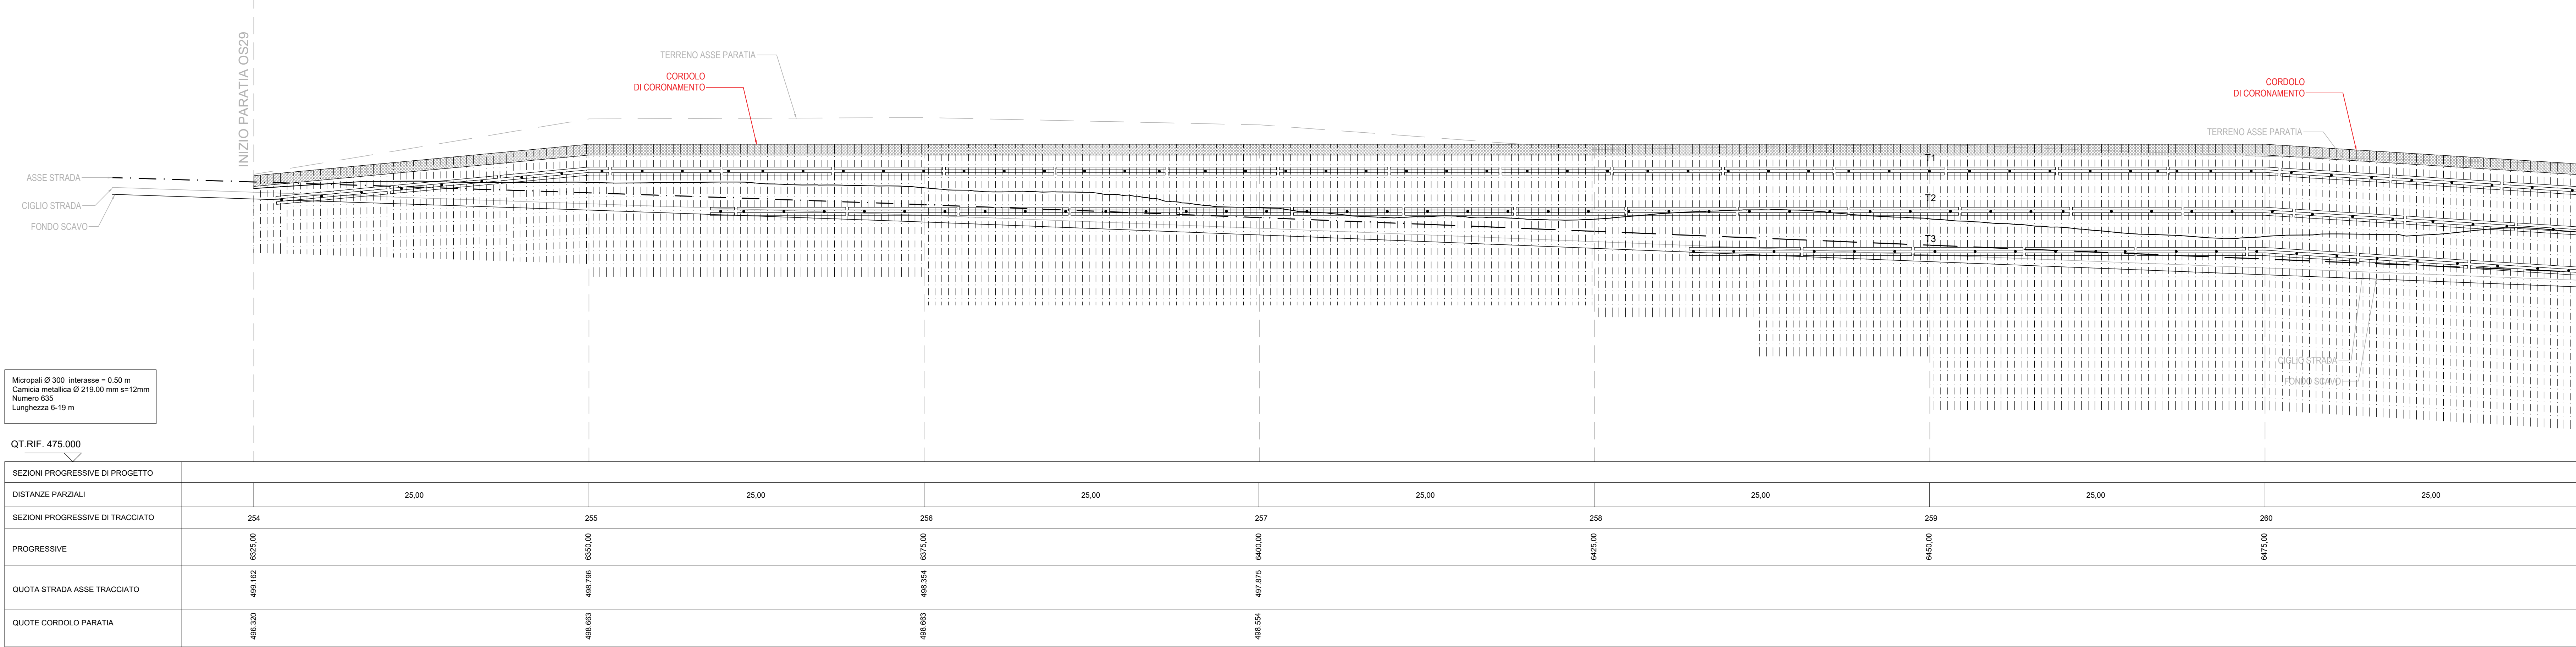

Direzione Progettazione e Realizzazione Lavori

E78 GROSSETO - FANO
Tratto Nodo di Arezzo – Selci – Lama (E45)
Adeguamento a quattro corsie del tratto
San Zeno – Arezzo – Palazzo del Pero, 1° lotto

PROGETTO DEFINITIVO

FI 508

ANAS - DIREZIONE PROGETTAZIONE E REALIZZAZIONE LAVORI

IL GEOLOGO
Dott. Geol. Roberto Salvaci
Ordine dei geologi
della Regione Lazio n. 633

1 PROGETTISTI SPECIALISTICI
Ing. Ambrogio Signoroli
Ordine Ingegneri
Provincia di Roma n. A55111

PROGETTAZIONE ATI:
(Mandatario)
GP INGEGNERIA
GESTIONE PROGETTI INGEGNERIA s.r.l.
(Mandante)

COORDINATORE PER LA SICUREZZA
IN FASE DI PROGETTAZIONE
Arch. Santo Salvatore Vermiglio
Ordine Architetti
Provincia di Reggio Calabria n. 1270

Ing. Moreno Perilli
Ordine Ingegneri
Provincia di Perugia n. 3559
(Mandatario)

cooprogetti
engeko
Società a partecipazione paritetica
INGEGNERIA E ARCHITETTURA

VISTO IL RESP. DEL PROCEDIMENTO
Ing. Francesco Pianti

Ing. Matteo Battaglia
Ordine Ingegneri
Provincia di Roma n. 20629
(Mandante)

IL PROGETTISTA RESPONSABILE DELL'INTEGRAZIONE DELLE PROVAZIONI
SPECIALISTICHE (DPR207/20 ART 15 COMMA 2)
Dott. Ing. GIORGIO GUARACCI
Provincia di Roma n. 14030

VISTO IL RESP. DEL PROGETTO
Arch. Pianti, Marco Calanca

Ing. Giuseppe Pianti
Ordine Ingegneri
Provincia di Roma n. 20629

IL PROGETTISTA RESPONSABILE DELL'INTEGRAZIONE DELLE PROVAZIONI
SPECIALISTICHE (DPR207/20 ART 15 COMMA 2)
Dott. Ing. GIORGIO GUARACCI
Provincia di Roma n. 14030

OPERE D'ARTE MINORI – OPERE DI SOSTEGNO

OS29 DIR. GROSSETO
PROSPETTO

CODICE PROGETTO	NOME FILE	REVISIONE	SCALA
PROGETTO D/P/FI/508/D/23	P010529STRPS01_B		
CODICE ELAB.	P010529STRPS01	B	1:200
D			
C			
B	Revisione a seguito istruttoria n°U. 0018028.09-01-2024	Gennaio '24	Risso
A	Emissione	Agosto '23	Risso
REV.	DESCRIZIONE	DATA	REDATTO VERIFICATO APPROVATO

TABELLA TIRANTI									
ORDINE	Distanza dalla testa palo	Interasse	nr trefoli 0.6"	α	N0	LL	LA	Ltot	ϕp
	[m]	[m]		°	[KN]	[m]	[m]	[m]	[mm]
T1-Fila 1	2,0	3,0	4,0	15,0	300,0	11,0	8,0	19,0	200,0
T2-Fila 2	5,0	3,0	4,0	15,0	300,0	9,0	8,0	17,0	200,0
T3-Fila 3	8,0	3,0	6,0	15,0	300,0	6,0	8,0	14,0	200,0